

Projekt zagospodarowania terenu Skala 1:500

Legenda:

- 1-budynek szkolny istniejący
- 2-hala sportowa istniejąca
- 3-remontowane boisko wielofunkcyjne
- 4-bieżnia treningowa o pierścieniu proj.


ogrodzenie drewniane
miejsce dla boiska

drenaż ściekowy proj.

ks50 - istniejący wodociąg
kd250 - istniejące kanalizacje
desperowa
ks200 - istniejące kanalizacje
samizerna

ABCD - granice oprowadzania

Oprowadzanie:

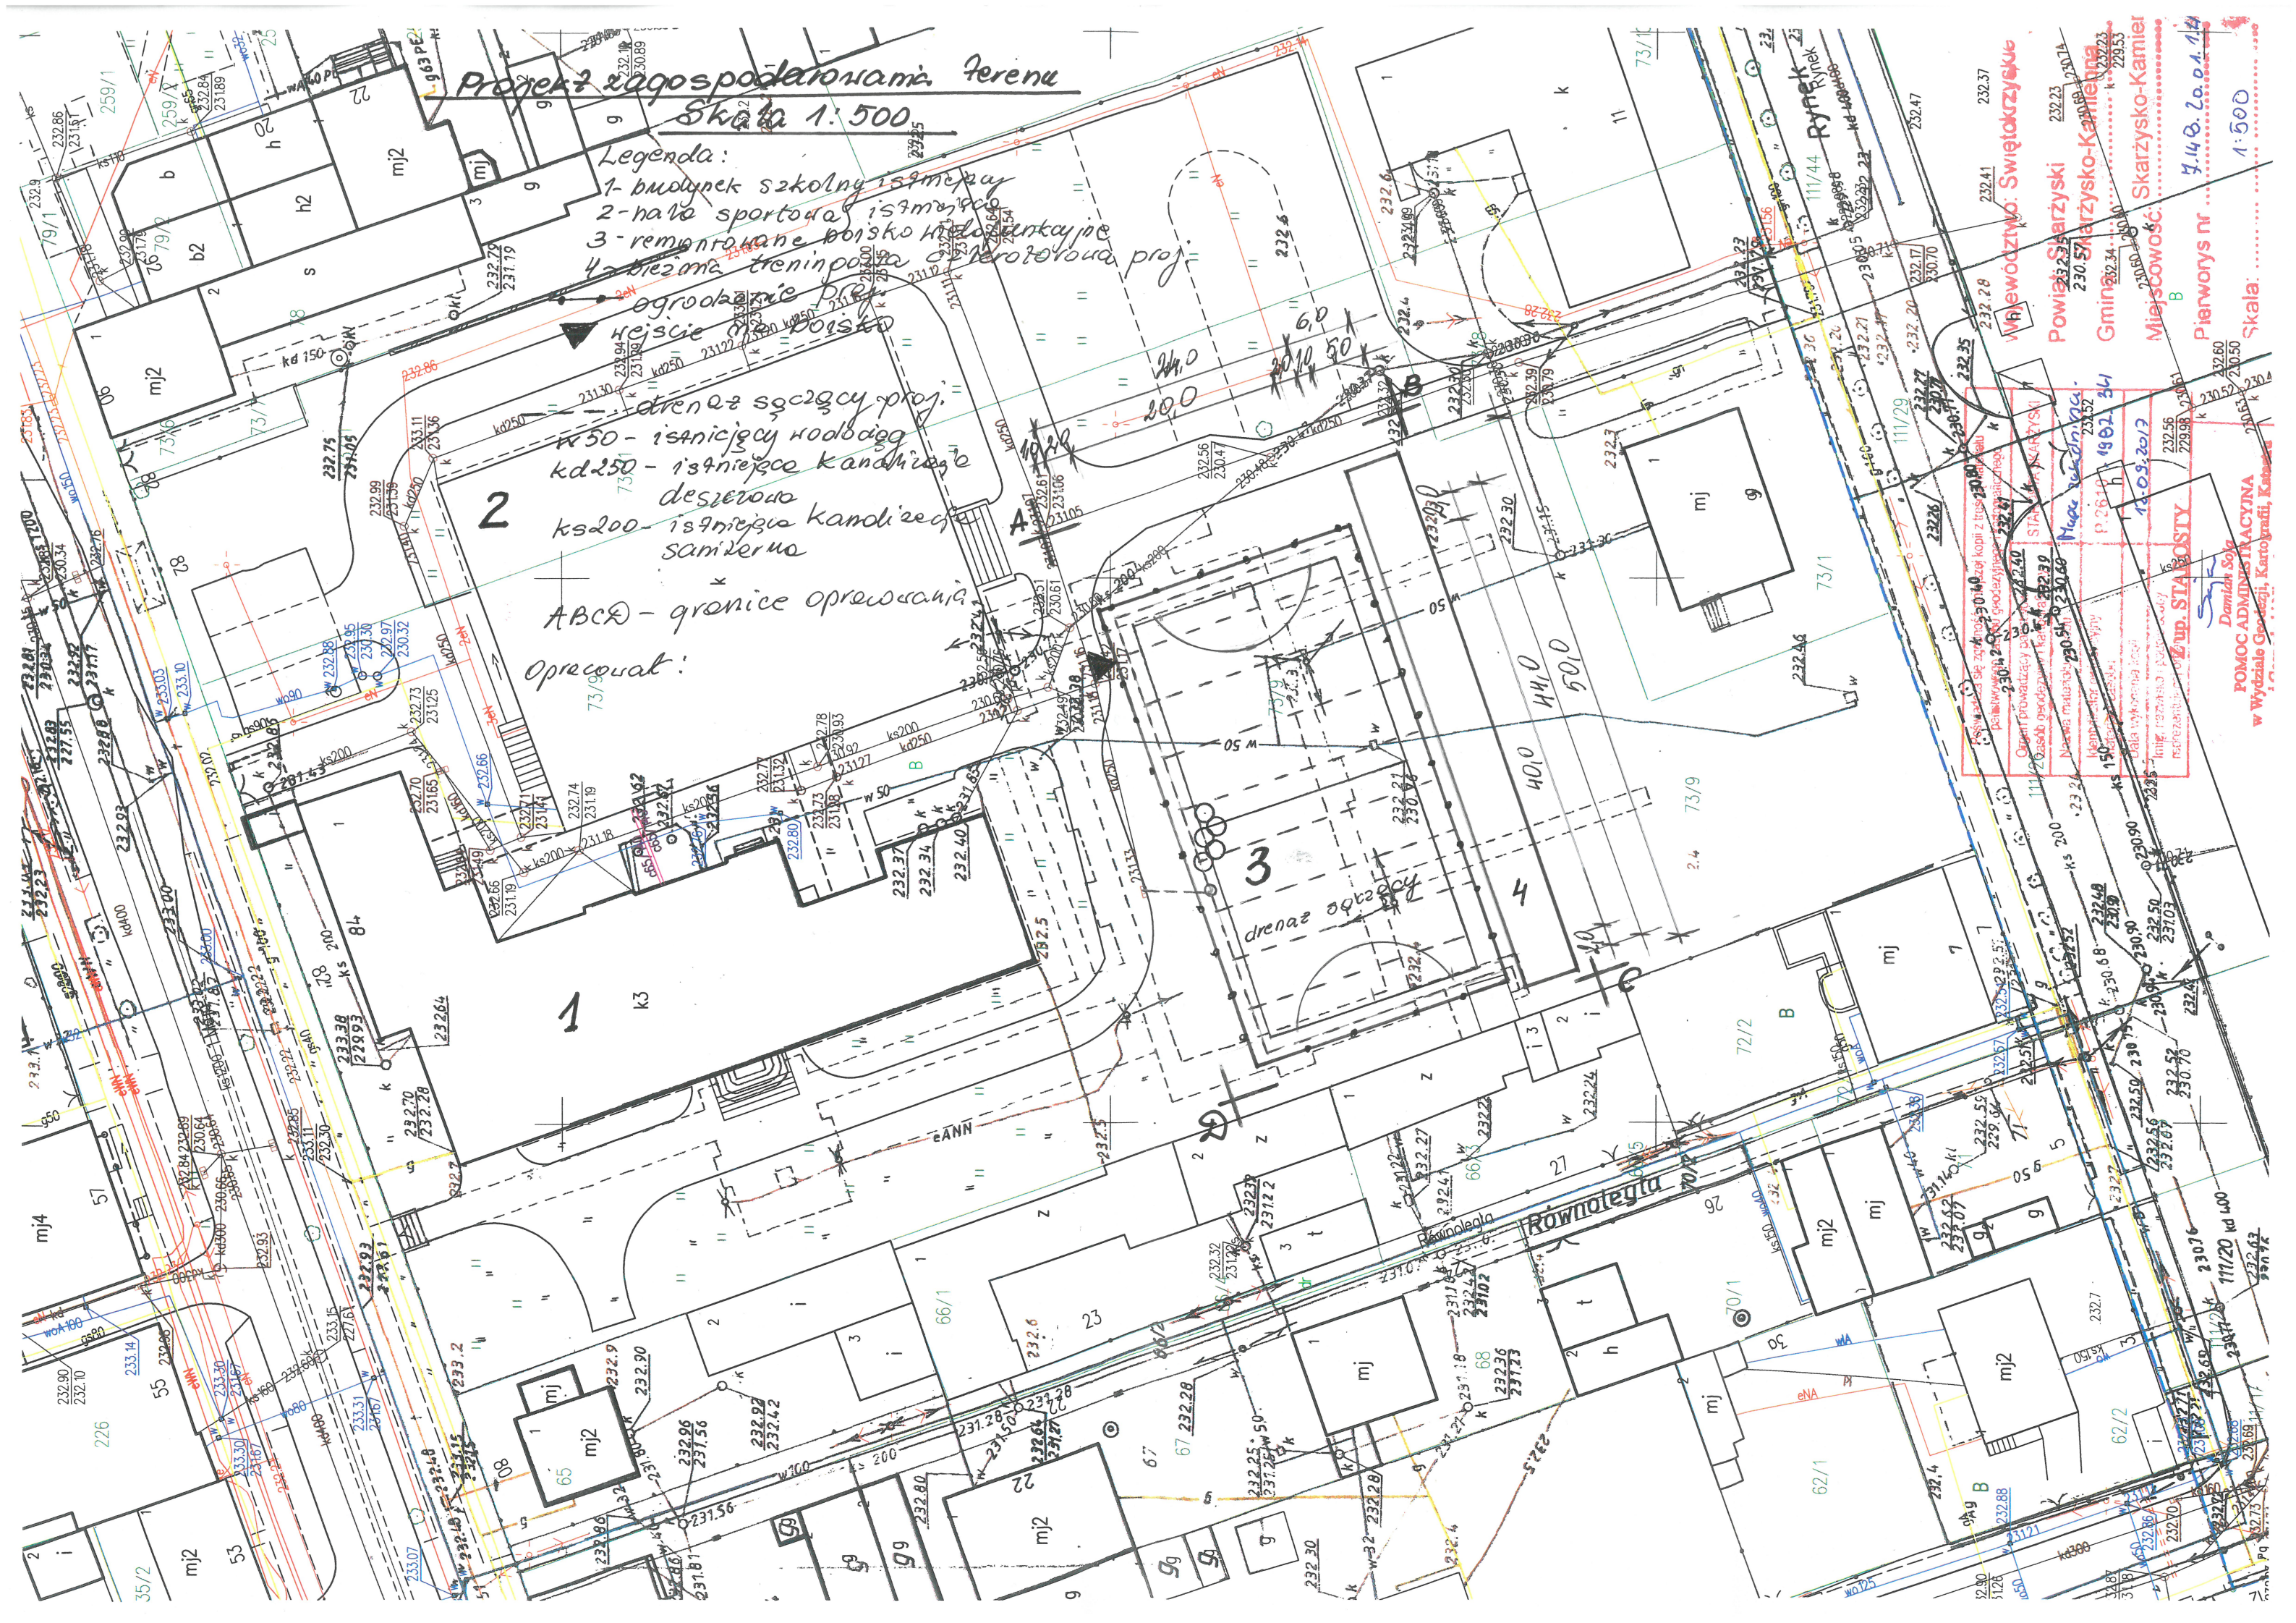

Włódownia: Świętokrzyskie

Powiat: Skarżyski

Gmina: Skarżysko-Kamienna

Miejscowość: Skarżysko-Kamienna

Pierworys nr: 448.20.04.14

Skala: 1:500

Projektant: Skarżyski

Właściciel: Skarżysko-Kamienna

Opis: Projekt zagospodarowania terenu

Opis: Projekt zagospodarowania terenu

Opis: Projekt zagospodarowania terenu

Opis: Projekt zagospodarowania terenu

POMOC ADMINISTRACYJNA
w Wydziale Geodezji, Kartografii, Katastru