
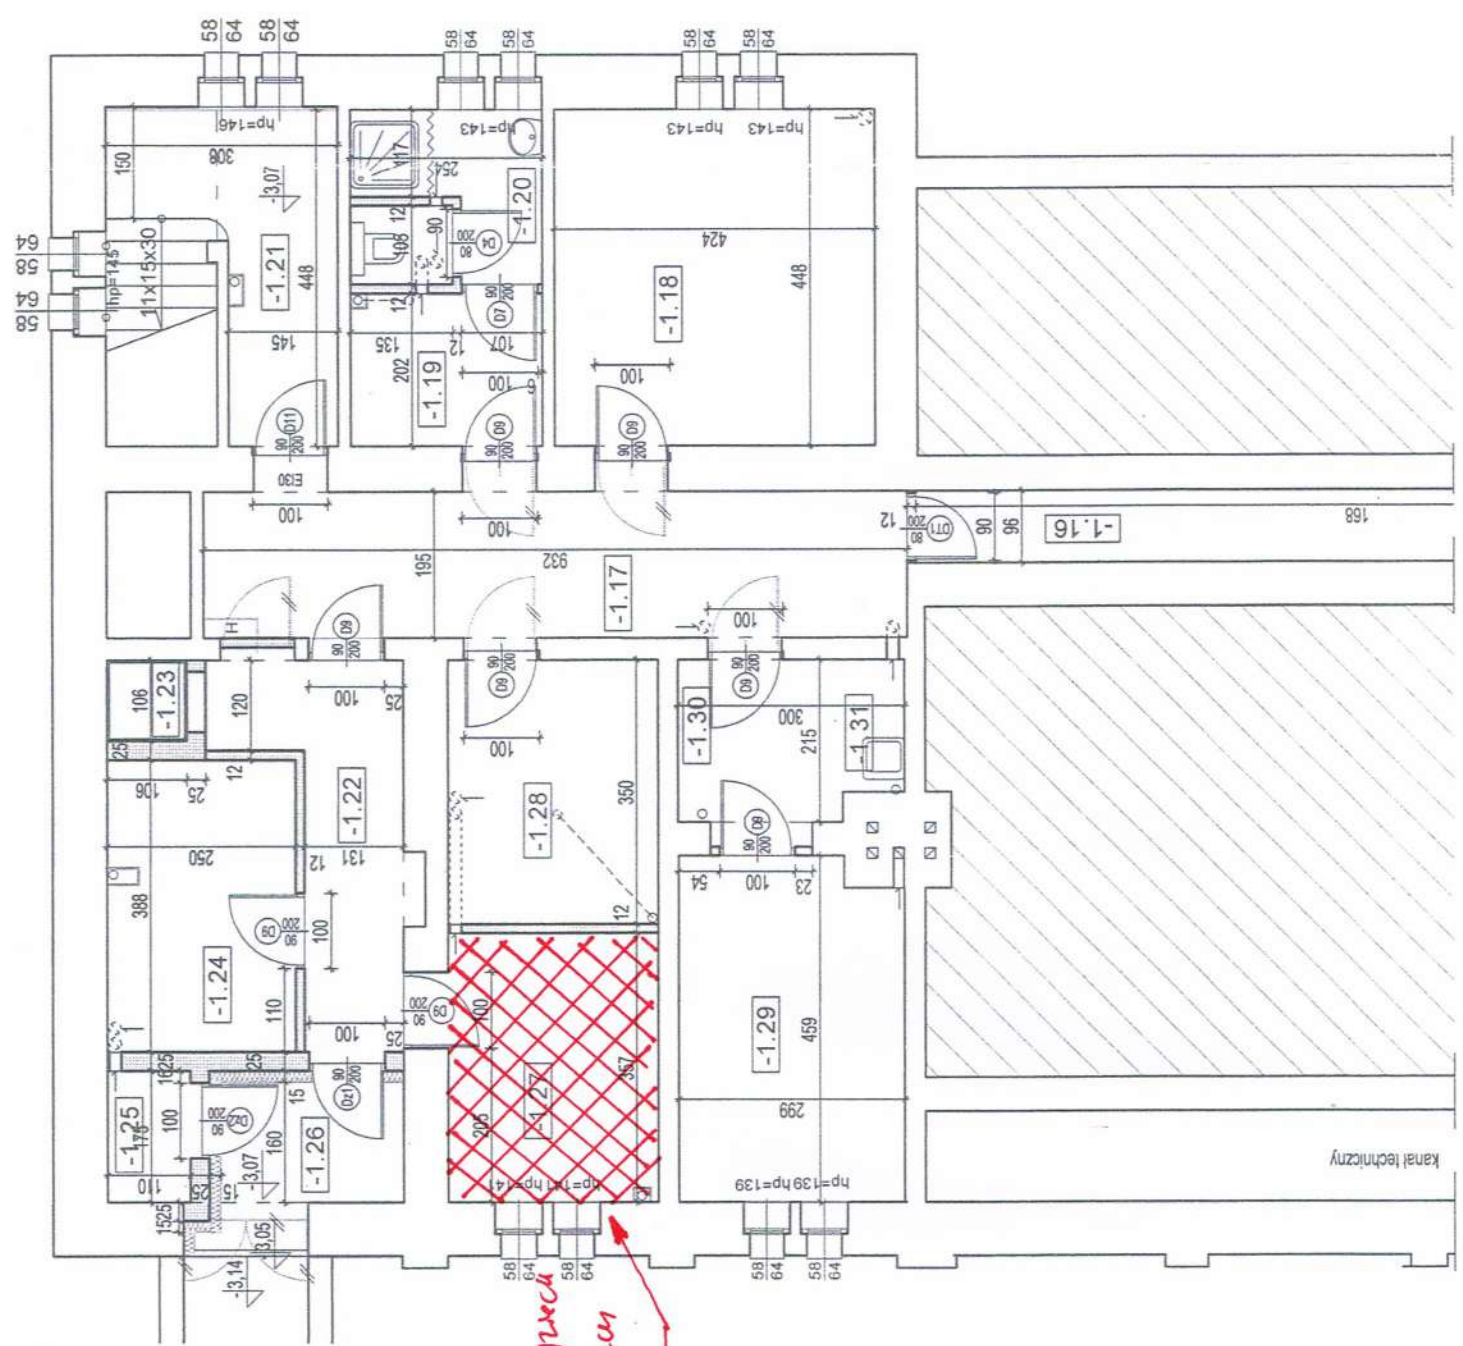


STAROSTWO POWIATOWE
w Skarżysku-Kamiennym
ul. Konarskiego 20
26-110 Skarżysko-Kamienna

DATA
miej
sciana

RZECZOZNAWCA DO SPRAW ZABEZPIECZEN
PRZECIWPÓŻAROWYCH
mgr inż. Ryszard Stępkowski, Nr apr. 4172000
Kielce, dnia 12.09.2016
Zgodność projektu z wymaganiami
ochrony przeciwpożarowej
stwierdzam
bez uwag
z uwagami:
STAROSTWO POWIATOWE
w Skarżysku-Kamiennym
ul. Konarskiego 20
26-110 Skarżysko-Kamienna

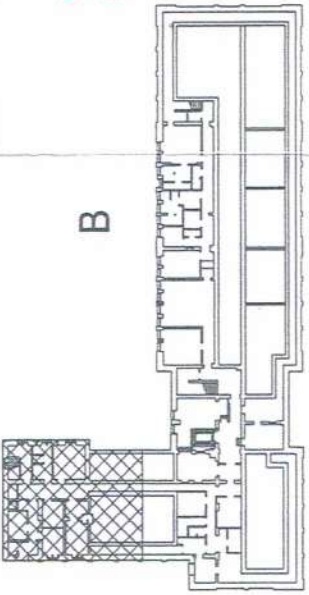

ZATRES
PRAC ZWIĄZANA
Z WYKONANIEM
POSADZKI

nr	nazwa	pow.	użytko	wa
-1.16	przejście techniczne	14,81 m ²		gres
-1.17	komunikacja	18,14 m ²		gres
-1.18	magazyn produktów suchych	19,00 m ²		gres
-1.19	szatnia pracownikó	5,13 m ²		gres
-1.20	azienka	5,65 m ²		gres
-1.21	klatka schodowa	8,92 m ²		gres
-1.22	komunikacja	8,39 m ²		gres
-1.23	d'wig podawczy	1,00 m ²		gres
-1.24	mag. warzyw	9,70 m ²		gres
-1.25	pomieszczenie na odpadki	1,92 m ²		gres
-1.26	przedsiónek	3,86 m ²		gres
-1.27	obieralnia warzyw	9,96 m ²		gres
-1.28	magazyn zasobów	9,77 m ²		gres
-1.29	magazyn chłodniczy	13,42 m ²		gres
-1.30	komunikacja	4,28 m ²		gres
-1.31	aneks porządkowy	1,82 m ²		gres
	razem piwnica	576,19 m ²		

TYTUŁ RYSUNKU: RZUT PIWNIC B

STADIUM:

PROJEKT BUDOWLANY

NAZWA INWESTYCJI: ~~PRZEBUDOWA~~ PRZEBUDOWY
ISTNIEJĄCEGO BUDYNKU SZKOŁY
WRAZ ZMIANĄ SPOSOBU UŻYTKOWANIA
NA PLACÓWKĘ OPIEKI CAŁODOBOWEJ
(DOM POMOCY SPOŁECZNEJ) Z MIESZKANIAM
CHRONIONYMI PRZY UL. EKONOMII 7
(NR EWID. 1/297) W SKARŻYSKU KAMIENNEJ

ADRES OBIEKTU: ul. Ekonomii 7
Skarżysko - Kamienna
dz. nr 1/297

PRACOWNIA PROJEKTOWA ARCHYTEKTONICZNO-BUDOWLANA
MARI I ANDRZEJA GŁOWACKICH 25-308 KIELCE UL. ŚW. JÓZEFÓW 30 TEL/FAX (041) 3821506

PROJEKTANT: mgr inż. arch. Maria Głowacka
NR UPRAWNIENI: 192/82
PODPIS: [Signature]

SPRAWDZAJĄCY: mgr inż. arch. Andrzej Głowacki
NR UPRAWNIENI: 193/82
PODPIS: [Signature]

BRANŻA: ARCHITEKTURA
NR RYS.: A-2

SKALA: 1:100
DATA: 07.2016