


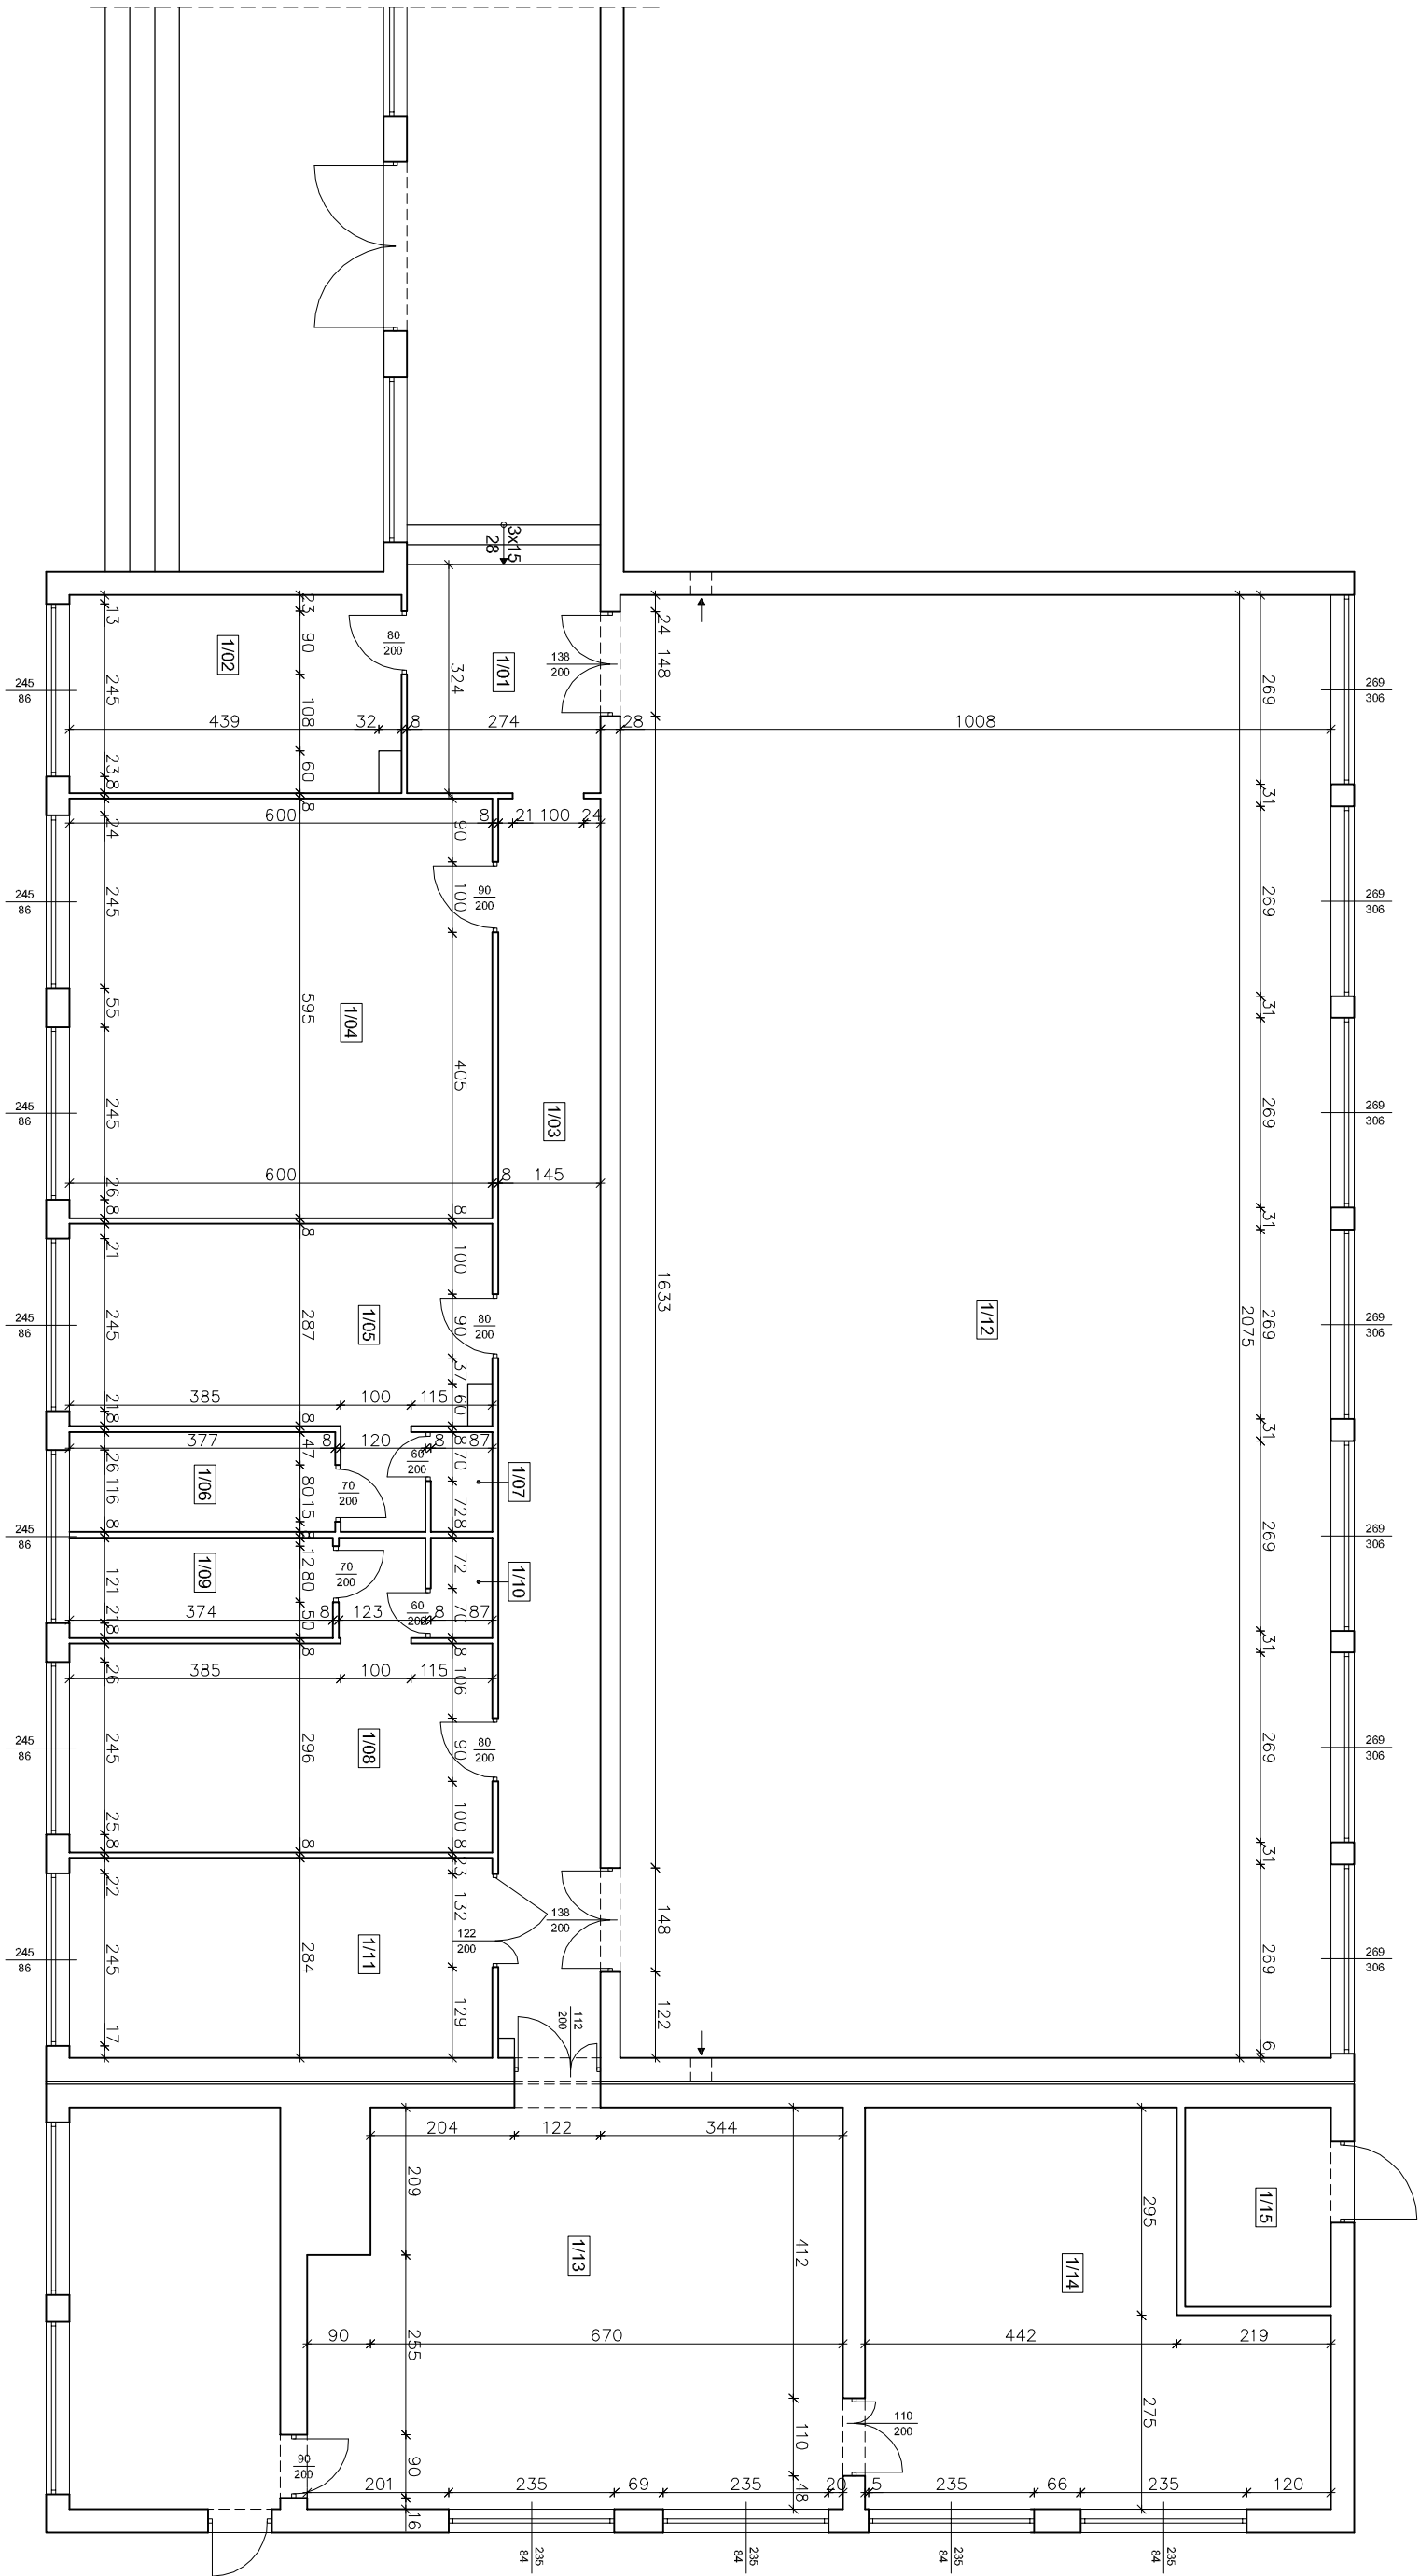

1/01	HALL TERAKOTA	8,88 m²
1/02	POKÓJ NAUCZycIELI PANELE PODŁ.	13,04 m²
1/03	KORYTARZ TERAKOTA	25,90 m²
1/04	POM. TECHNICZNE POS. BETONOWA	35,70 m²
1/05	SZATNIA LASTRYKO	18,79 m²

1/06	UMYWALNIA LASTRYKO	5,35 m²
1/07	WC LASTRYKO	1,23 m²
1/08	SZATNIA LASTRYKO	19,59 m²
1/09	UMYWALNIA LASTRYKO	5,31 m²
1/10	WC LASTRYKO	1,23 m²

1/11	POM. MAGAZYNOWE PANELE PODŁ.	17,04 m²
1/12	SALA GIMNASTYCZNA I PARKIET	209,16 m²
1/13	SALA GIMNASTYCZNA II PARKIET	41,44 m²
1/14	SIŁOWNIA WYKŁADZINA TEKST.	31,22 m²
1/15	POM. GOSPOD. BETON	5,86 m²

ul. Rejowska 45

26-110 Skarżysko - Kam.

tel. 504 544 894

dart projekt

projekty budowlane

Temat:

REMONT SALI GIMNASTYCZNEJ Z ZAPLECZEM
SPORTOWYM W ZESPOLE SZKÓŁ EKONOMICZNYCH

Lokalizacja:

SKARŻYSKO - KAMIENNA
UL. POWSTAŃCÓW WARSZAWY 11

Branża:

ARCHITEKTURA

Tytuł rys.:

RZUT PARTERU - INWENTARYZACJA

Projektował:

mgr inż. arch. Marian Siembiot

Opracował:

mgr inż. Artur Dorobczyński

Stadium:

PT

Data:

03-2022

Skala:

1 : 100

Nr rys.:

IA - 1