

województwo: świętokrzyskie  
powiat: skarżyski  
gmina: 261001\_1 Skarżysko – Kamienna  
obrub: 0010 Metalowiec  
działka: wg. zakresu

MAPA DO CELÓW PROJEKTOWYCH

SKALA 1:500

Oznaczenie kancelaryjne zgłoszenia pracogeodezyjnej GG.6641.251.2024

Mapę wykonano:

- w układzie współrzędnych prostokątnych PL-2000/21
- w układzie wysokościowym PL-EIRF2007-NH
- geodezyjnym układzie odniesienia PL-EIRF2000

Mapa numeryczna powstała na podstawie:

- danych bazy mapy numerycznej
- pomiaru uzupełniającego

Granice działek i ich użytków przyjęto na podstawie ewidencji gruntów.

Arkusz mapy zasadniczej:

7.148.19.04.1.4.


Uwaga:

- Nie wyklucza się istnienia w terenie o naryskowanych na niniejszej mapie innych urządzeń podziemnych, które zostały zgłoszone do inwentaryzacji o których brak jest informacji PODGK w Skarżysku – Kamiennie.
- Wykonanie niniejszej mapy nie było poprzedzone ustaleniami dotyczącymi ewentualnych służebności obciążających grunty położone w granicach projektowanych inwestycji

Wykonawca: 28.03.2024r.




|   |                                                                |
|---|----------------------------------------------------------------|
| Powiadczam, że niniejszy dokument został opracowany w wyniku prac geodezyjnych i kartograficznych, których rezultaty zawiera operat techniczny pozrytmie zweryfikowany, jednocześnie informuję, że jestem świadomy odpowiedzialności karnej za złożenie fałszywego oświadczenia. | GG.6641.251.2024                                               |
| Identyfikator zgłoszenia prac geodezyjnych   | GG.6641.251.2024                                               |
| Organ prowadzący państwowy zasób geodezyjny i kartograficzny   | Starosta Skarżyski                                             |
| Wykonawca prac geodezyjnych   | Przedsiębiorstwo Usług Geodezyjnych "GEODA" S.C.               |
| Numer i data sporządzenia dokumentu zawierającego wynik pozrytmiej weryfikacji   | protokół weryfikacji nr GG.6641.251.2024.1 z dnia 09.04.2024r. |
| Imię i nazwisko oraz nr uprawnień zawodowych kierownika prac   | Krzysztof Kupiński Nr uprawnień 21714                          |

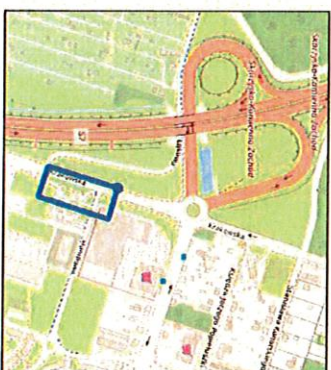

Szkie lokalizacji

|   |                  |                                                                                |             |
|---|------------------|--------------------------------------------------------------------------------|-------------|
| <br><small>ELD</small> |                  | Inwestor:                                                                      |             |
| Tytuł dok.                                                                                                  |                  | PGE Dystrybucja S.A. z siedzibą w Lublinie<br>ul. Garbarska 21A, 20-340 Lublin |             |
|   |                  | Skarżysko Kamienna dz. nr 84/23 ul. Krakowska                                  |             |
|   |                  | Tytuł rys.                                                                     |             |
| Plan zagospodarowania terenu.                                                                               |                  | Procent skł.                                                                   | Uwaga       |
| Opracował:                                                                                                  | Data:            | 1:500                                                                          | Elektryczna |
| 07.2024r.                                                                                                   | Monika Pinkowska | Nr tel. rys.                                                                   |             |
| Wzrostek   |                  | E-1                                                                            |             |

EL-DJ JAN RYNIWICZ I ŁUKASZ GAUDA SP.J.  
ul. W. Przyborowskiego 4/29, 25-417 Kielce  
NIP 657 293 73 37 REGON 380158689  
tel. 885 412 186, 512 076 232  
www.eldj.pl

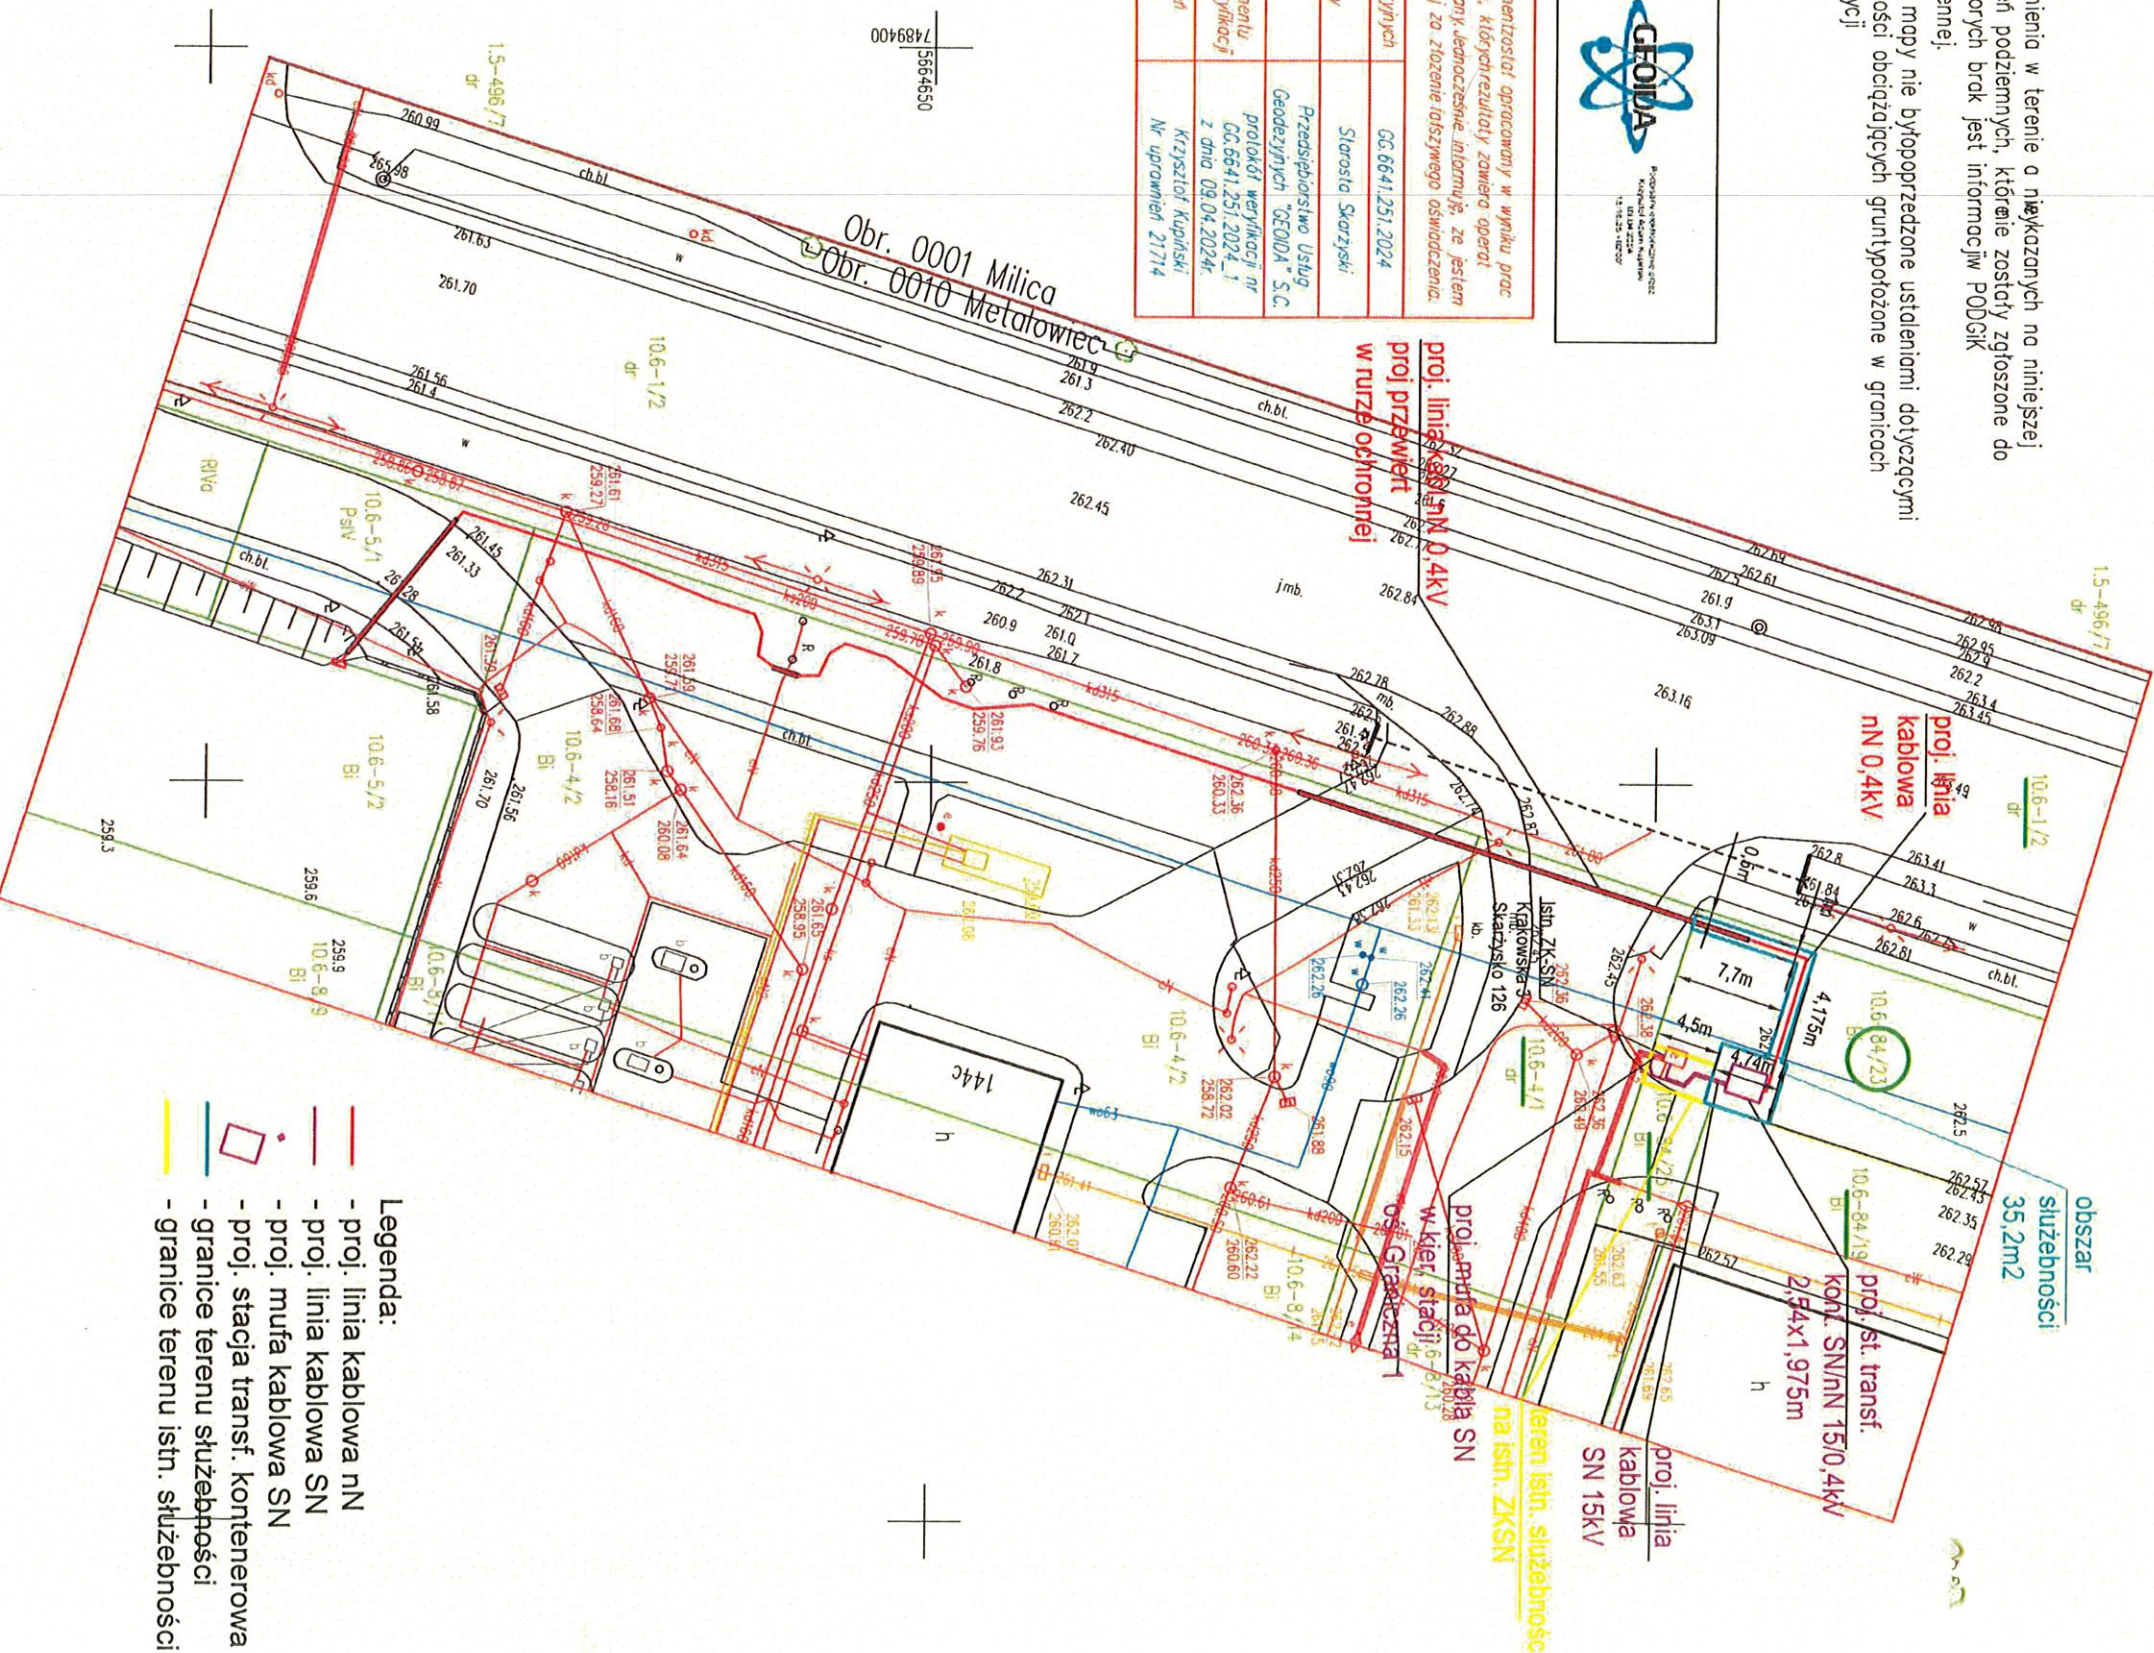

- Legenda:
- proj. linia kablowa nN
  - proj. linia kablowa SN
  - proj. muła kablowa SN
  - proj. stacja transf. kontenerowa
  - granice terenu służebności
  - granice terenu istn. służebności.

ZALĄCZNIK NR 1  
Do Zarządzenia Nr 55/2024  
Starosty Skarżyskiego  
z dnia 26.08.2024 r.