



RZUT PARTERU  
– SEGMENT A  
skala 1:100

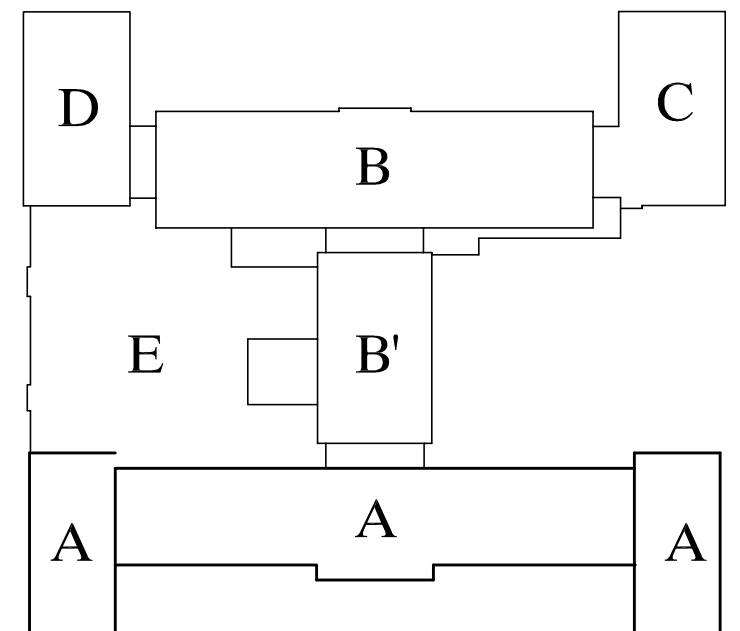

<u>Pracownia audytorska</u> <b>inż. Jacek Stepien</b> ul. Białostka 22 27-400 Ostrowiec Św. tel./fax: (041) 565 24 48			Nr rys.:	Branża:	Skala:
			3C	Instalacje	1:100
Projektował:	Imię i nazwisko:	Nr upr.:	Podpis:	Investor:	Adres:
	inż. Krzysztof Buczynski	142/Tbg/98		Powiat Skarżyski ul. Konarskiego 20 26-110 Skarżysko Kamienna	Szpital Powiatowy ul. Szpitalna 1 26-110 Skarżysko Kamienna woj. świętokrzyskie
				Data opracowania:	12. LIPIEC 2011
				Rodzaj projektu:	PROJEKT INSTALACJI C.O.
				Temat:	RZUT PARTERU – SEGMENT A
					Stadium: PBW