



RZUT PARTERU  
- SEGMENT B, C i D  
skala 1:100

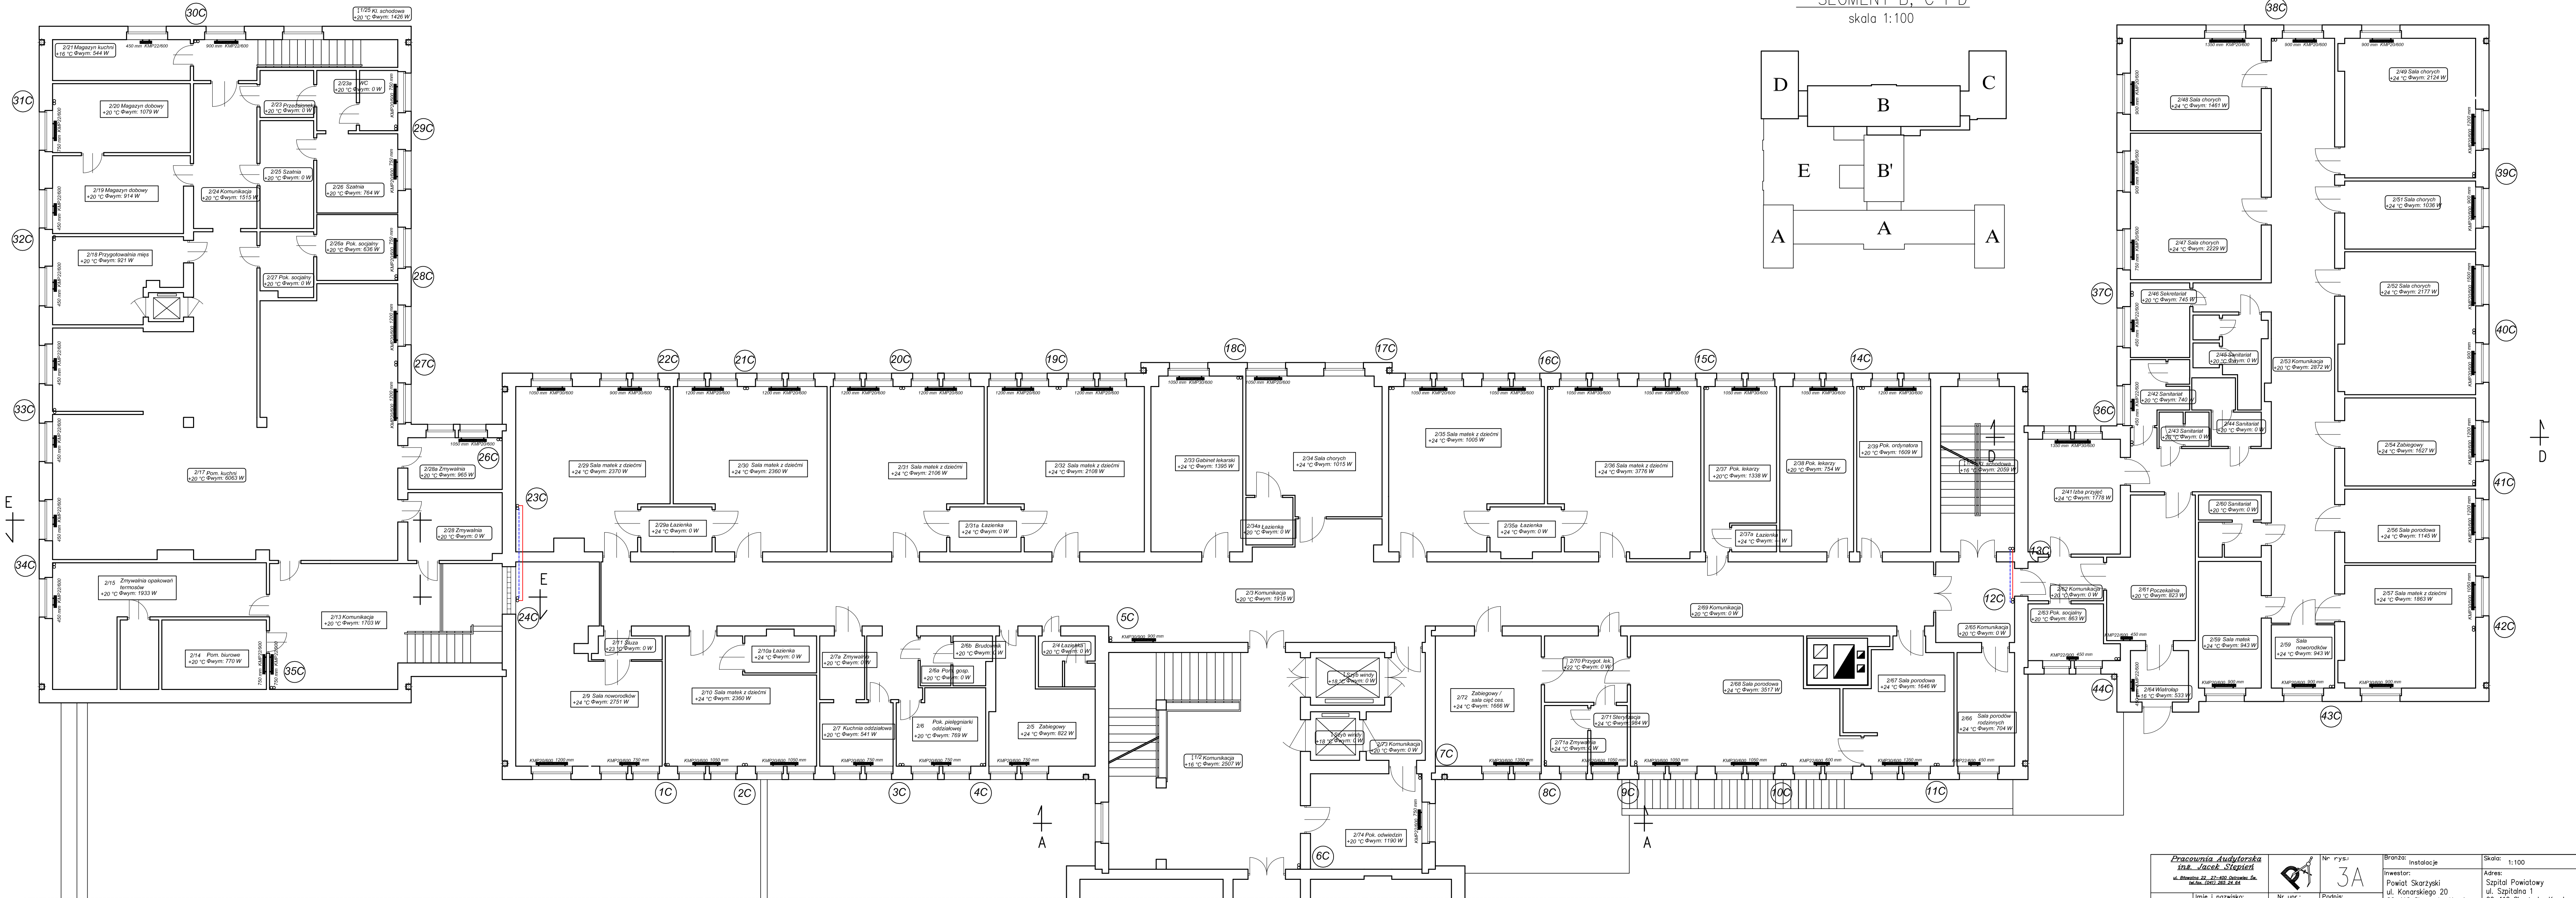

<b>Pracownia Architektoniczna</b> <b>inż. Jacek Stepień</b> ul. Świerka 20, 21-500 Ostrowiec Śc. tel. 0201 285 25 44			N <sup>o</sup> rys.: <b>3A</b>	Branża: Instalacje	Skala: 1:100
Projektant: Inż. Krzysztof Buczyński				Inwestor: Powiat Skarżyski ul. Konarskiego 20 26-110 Skarżysko Kamienne	Adres: Szpital Powiatowy ul. Szpitalna 1 26-110 Skarżysko Kamienne woj. świętokrzyskie
Projektował:	Imię i nazwisko: inż. Krzysztof Buczyński	N <sup>o</sup> upr.: 142/Tbg/98	Podpis:	Data opracowania: 12. LIPIEC 2011	
			Rodzaj projektu:	PROJEKT INSTALACJI C.O.	
			Temat:	RZUT PARTERU - SEGMENT B, C i D	
				Stadium:	PBW