


II Liceum Ogólnokształcące
im. Adama Mickiewicza
- rzut parteru
skala 1:100
Instalacja c.o.

rzut parteru rys 2b

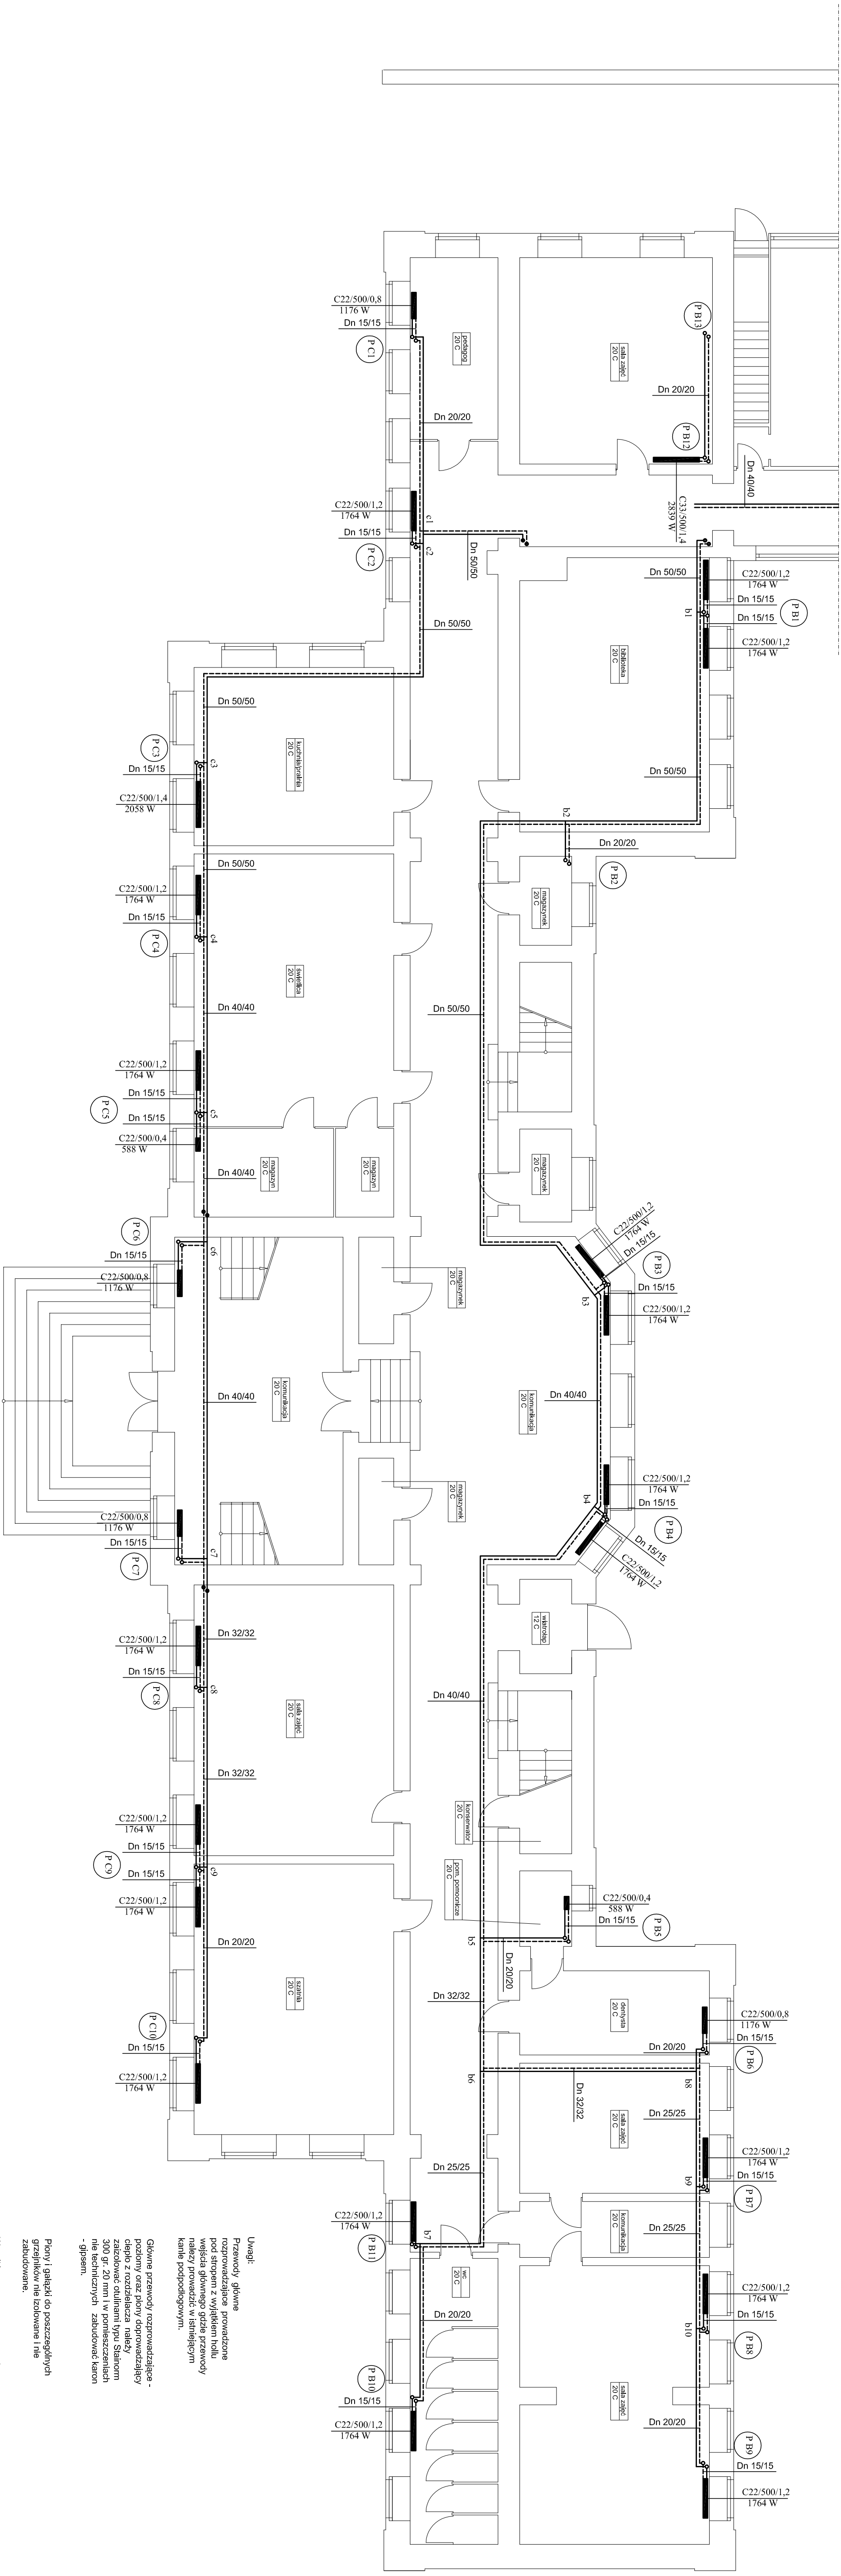

konstrukcyjne wykonać wieńca

[illegible]