
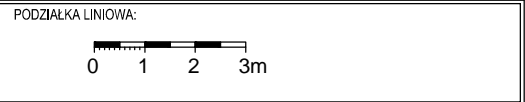


WG PROJEKTU TECHNOLOGII
KUCHNI

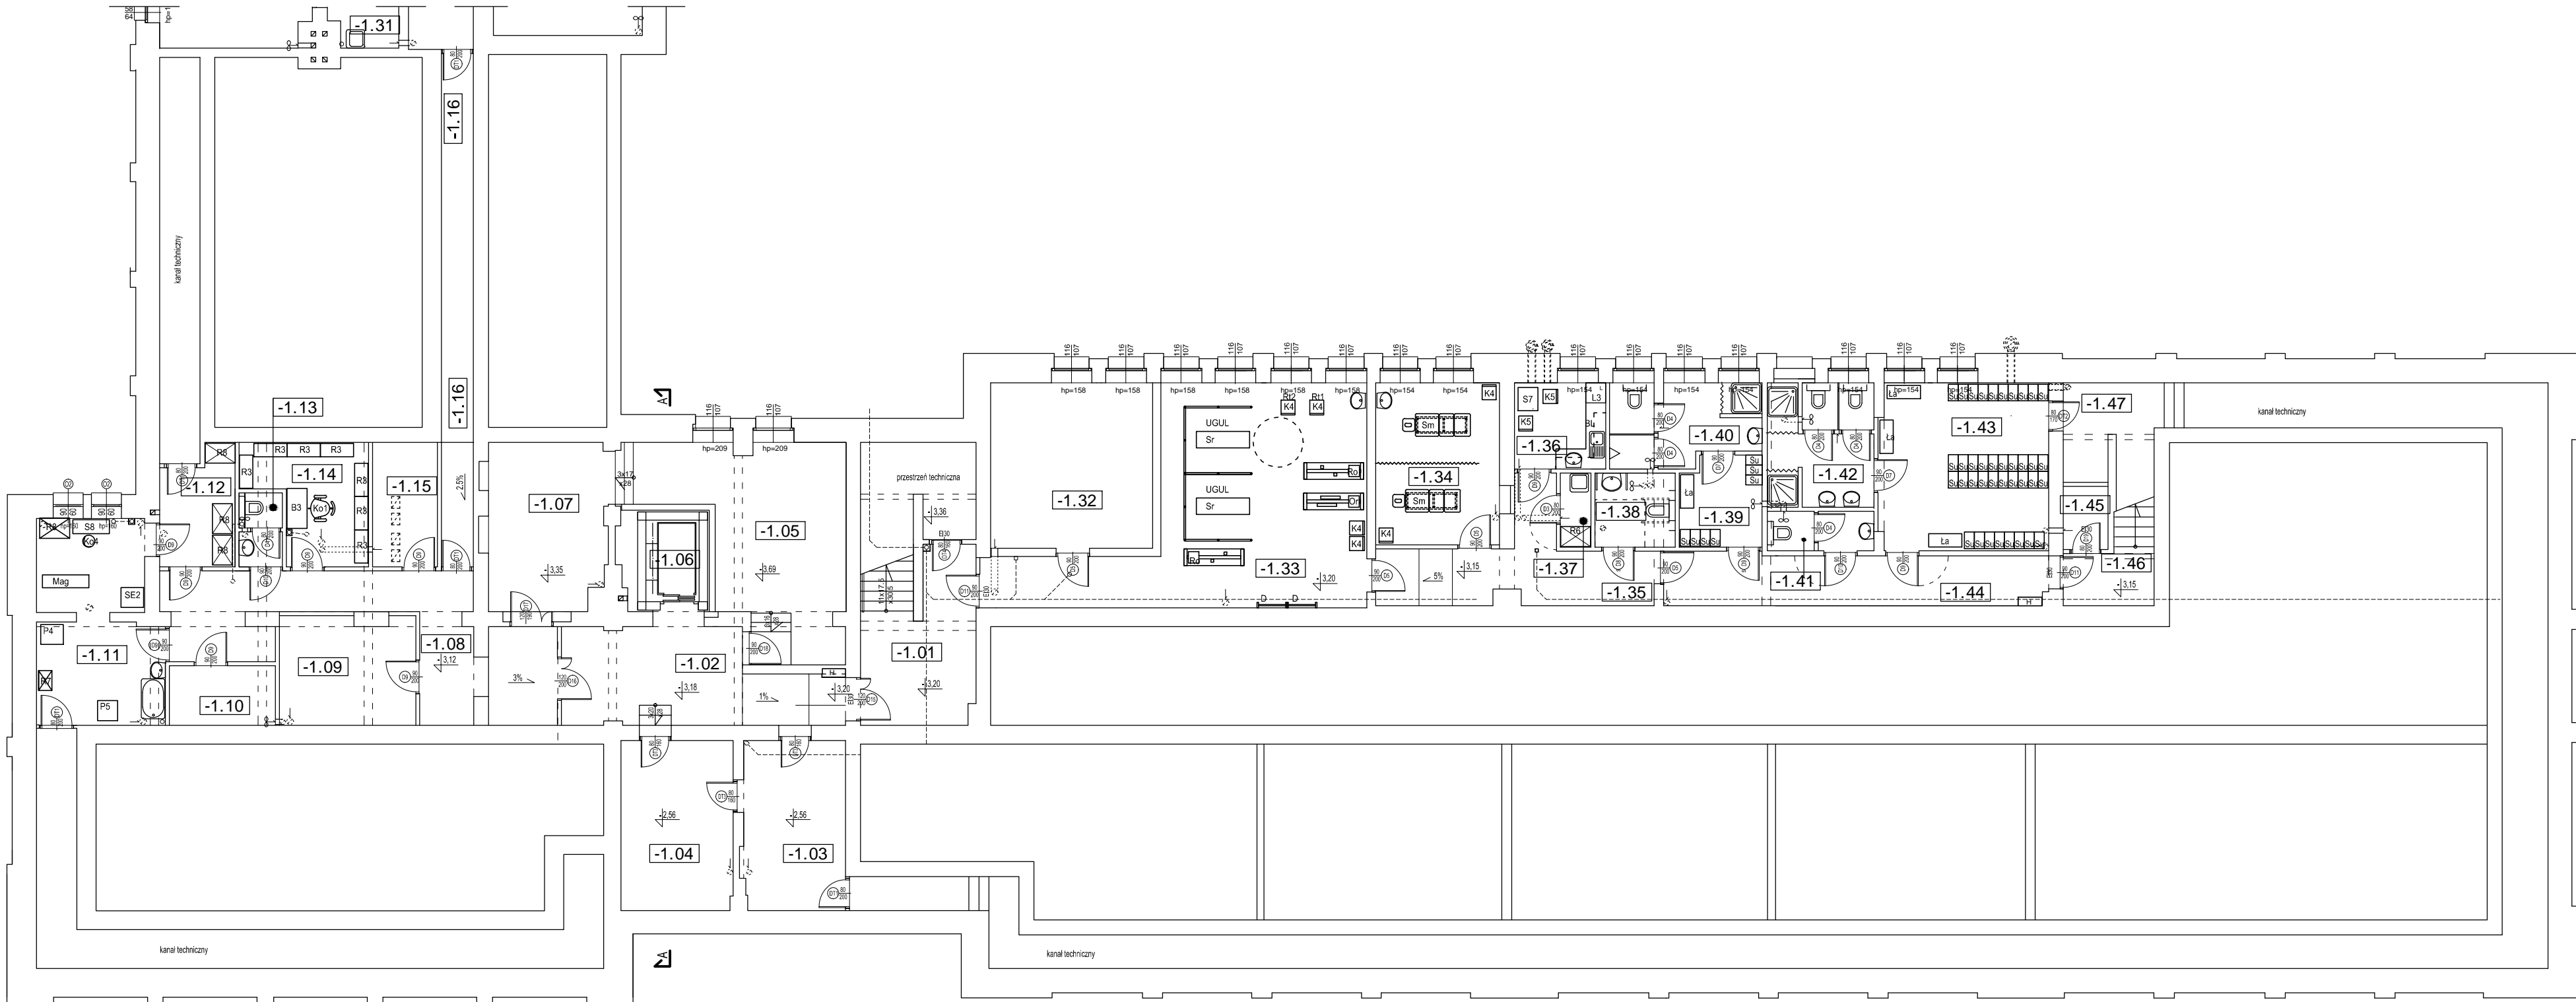

nr	nazwa pomieszczenia	pow. użytkowa	
-1.01	klatka schodowa	22,23 m ²	gres
-1.02	komunikacja	20,80 m ²	gres
-1.03	pom. techniczne	15,81 m ²	gres
-1.04	pom. techniczne	17,19 m ²	gres
-1.05	węzeł cieplny	29,72 m ²	gres
-1.06	dźwig	3,92 m ²	
-1.07	węzeł cieplny	18,87 m ²	gres
-1.08	komunikacja	27,89 m ²	gres
-1.09	magazyn	13,14 m ²	gres
-1.10	magazyn (brudna bielizna)	5,71 m ²	gres
-1.11	pomieszczenie przepierek	21,33 m ²	gres
-1.12	magazyn (czysta bielizna)	7,46 m ²	gres
-1.13	WC personelu	2,73 m ²	gres
-1.14	archiwum	11,23 m ²	gres
-1.15	pom. techniczne	7,29 m ²	gres
-1.16	przejęcie techniczne	14,81 m ²	gres
-1.32	grota solna	24,15 m ²	gres
-1.33	sala rehabilitacji	49,67 m ²	tarket
-1.34	pomieszczenie masażu	18,23 m ²	tarket
-1.35	komunikacja	16,45 m ²	gres
-1.36	pok. socjalny	7,10 m ²	tarket
-1.37	pomieszczenie porz'dkowe	2,05 m ²	gres
-1.38	WC	5,33 m ²	gres
-1.39	szatnia personelu	6,56 m ²	tarket
-1.40	łazienka	10,23 m ²	gres
-1.41	WC personelu	3,68 m ²	gres
-1.42	łazienka	11,42 m ²	gres
-1.43	szatnia personelu	25,62 m ²	tarket
-1.44	komunikacja	17,69 m ²	gres
-1.45	pom. na odpady medyczne	2,55 m ²	gres
-1.46	klatka schodowa	8,37 m ²	gres
-1.47	pomieszczenie techniczne	6,00 m ²	gres
razem piwnica		576,19 m ²	

U W A G A !!! - Wszystkie wymiary sprawdzić na budowie przed rozpoczęciem wykonywania prac. Wszelkie niezgodności, zmiany lub rozwiązania alternatywne konsultować z PROJEKNTANTEM

U W A G A !!! - Rysunek bezwzględnie należy czytać wraz z pozostałymi elementami opracowania, stanowiącymi integralną część dokumentacji projektowej.

TYTUŁ RYSUNKU
ZESTAWIENIE WYPOSAŻENIA
RZUT PIWNIC

STADIUM:
PROJEKT WYKONAWCZY

NAZWA INWESTYCJI: ROZBUDOWY I PRZEBUDOWY
ISTNIEJĄCEGO BUDYNKU SZKOŁY
WRAZ ZMIANĄ SPOSOBU UŻYTKOWANIA
NA PLACÓWKĘ OPIEKI CAŁODOBOWEJ
(DOM POMOCY SPOŁECZNEJ) Z MIESZKANIAM
CHRONIONYMI PRZY UL. EKONOMII 7
(NR EWID. 1/297) W SKARŻYSKU KAMIENNEJ

ADRES OBIEKTU:
ul. Ekonomii 7
Skarżysko - Kamienna
dz. nr 1/297

PRACOWNIA PROJEKTOWA ARCHITEKTONICZNO-BUDOWLANA
MARI I ANDRZEJA GŁOWACKICH 25-366 KIELCE UL. ŚNAPIDEKICH 30 TEL/FAX (041) 3621806

PROJEKTANT: mgr inż. arch. Maria Głowacka	NR UPRAWNIENI: 192/82	PODPIS:
---	--------------------------	---------

OPRACOWANIE: mgr Anna Puchala	NR UPRAWNIENI:	PODPIS:
-------------------------------------	----------------	---------

BRANŻA: ARCHITEKTURA	NR RYS.: Wy-1A
-------------------------	-------------------

SKALA: 1:150	DATA: 08.2016
-----------------	------------------