



WG PROJEKTU TECHNOLOGII
KUCHNI

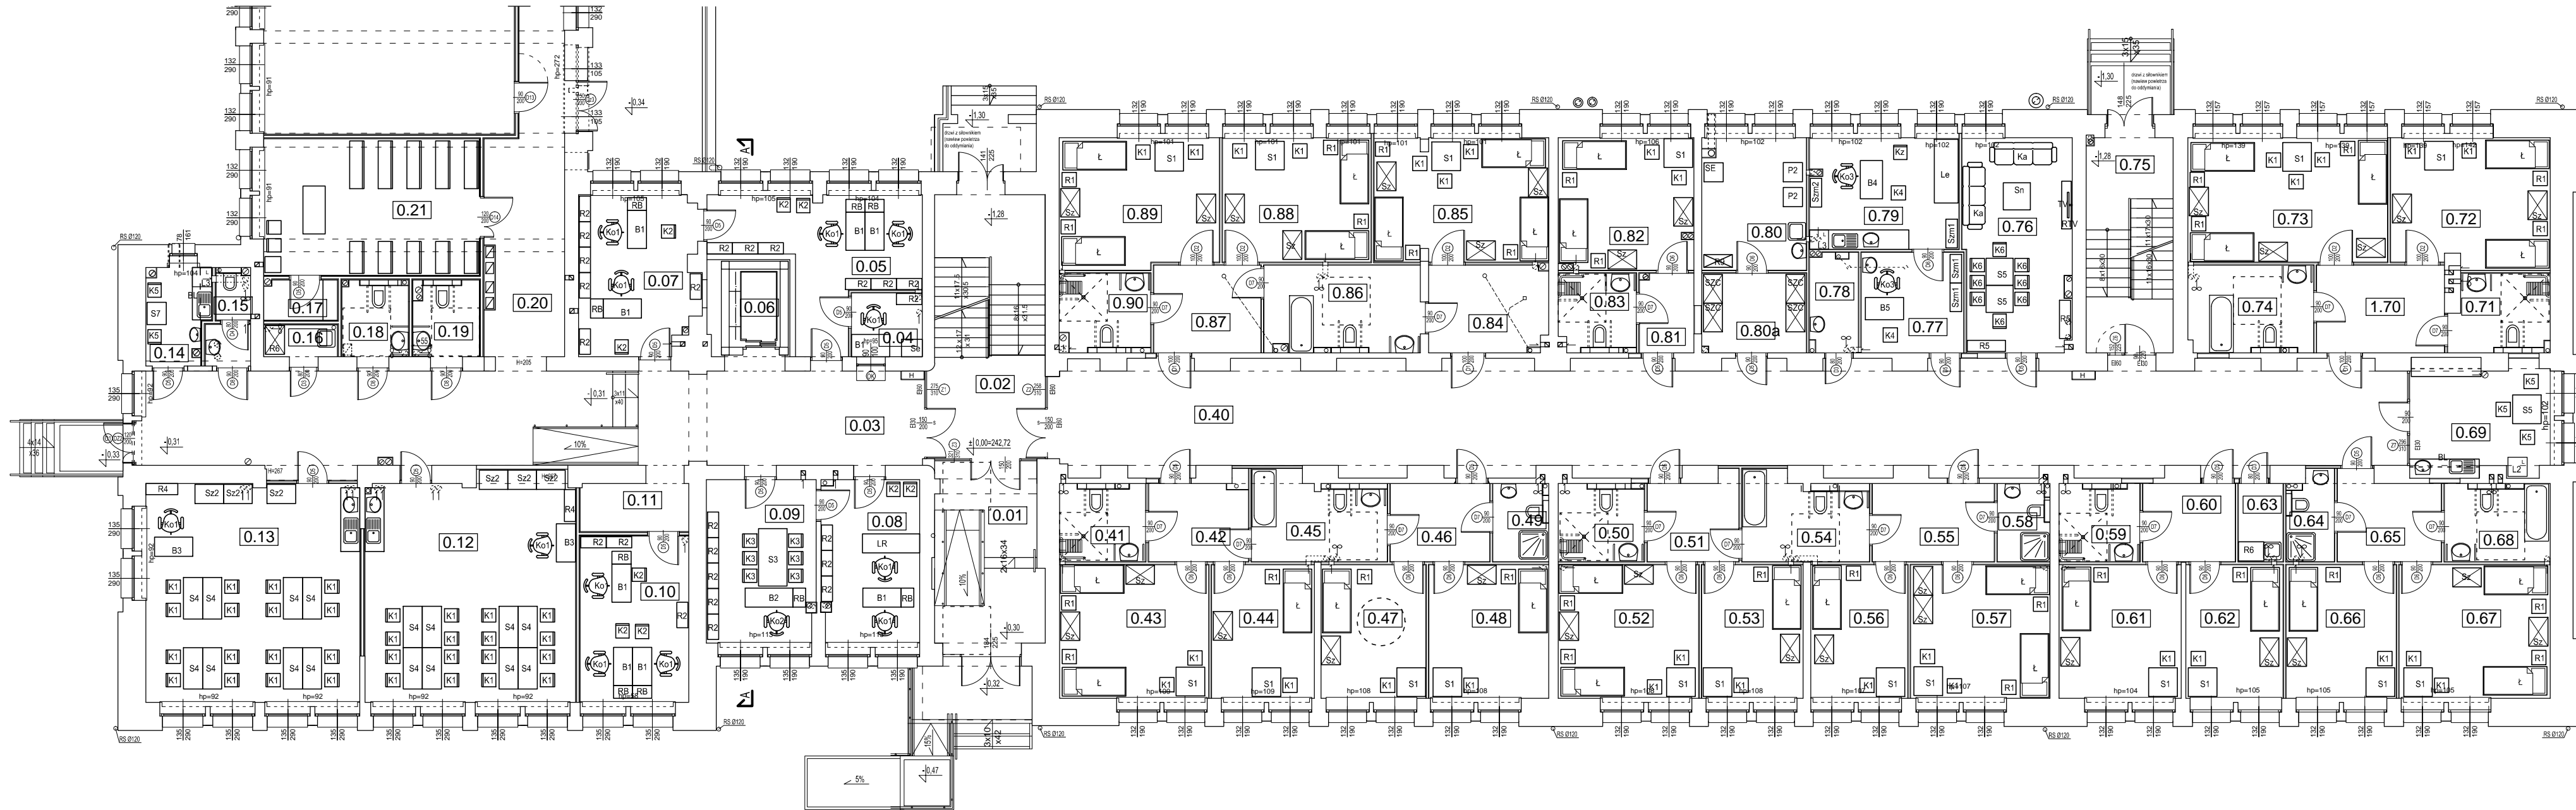

nr	nazwa pomieszczenia	pow. użytkowa	
0.01	wiatrołap	18,98 m ²	gres
0.02	klatka schodowa	29,47 m ²	gres
0.03	komunikacja	72,09 m ²	tarket
0.04	kasa	4,44 m ²	tarket
0.05	księgowość	20,35 m ²	tarket
0.06	dźwig	3,92 m ²	
0.07	księgowość	18,17 m ²	tarket
0.08	sekretariat	15,66 m ²	tarket
0.09	gabinet dyrektora	17,45 m ²	tarket
0.10	pokój prac. socjalnych	17,92 m ²	tarket
0.11	komunikacja	5,10 m ²	tarket
0.12	sala terapii zajęciowej	45,14 m ²	tarket
0.13	sala terapii zajęciowej	46,10 m ²	tarket
0.14	pom. soc. pracowników	5,87 m ²	tarket
0.15	WC pracowników	3,54 m ²	grres
0.16	pom. porządkowe	2,31 m ²	grres
0.17	zakrystia	2,91 m ²	tarket
0.18	WC damski	4,96 m ²	gres
0.19	WC męski	4,95 m ²	gres
0.20	komunikacja	32,13 m ²	tarket
0.21	kaplica	28,98 m ²	tarket
0.40	komunikacja	126,09 m ²	tarket
0.41	łazienka	6,56 m ²	gres
0.42	przedpokój	7,67 m ²	tarket
0.43	pokój	19,61 m ²	tarket
0.44	pokój	13,49 m ²	tarket
0.45	łazienka	10,34 m ²	gres
0.46	przedpokój	7,64 m ²	tarket
0.47	pokój	13,79 m ²	tarket
0.48	pokój	15,75 m ²	tarket
0.49	łazienka	4,29 m ²	gres
0.50	łazienka	6,56 m ²	gres
0.51	przedpokój	7,01 m ²	tarket
0.52	pokój	18,48 m ²	tarket
0.53	pokój	13,11 m ²	tarket
0.54	łazienka	9,76 m ²	gres
0.55	przedpokój	9,21 m ²	tarket
0.56	pokój	12,74 m ²	tarket
0.57	pokój	18,31 m ²	tarket
0.58	łazienka	3,94 m ²	gres
0.59	łazienka	6,20 m ²	gres
0.60	przedpokój	7,10 m ²	tarket
0.61	pokój	16,05 m ²	tarket
0.62	pokój	12,78 m ²	tarket
0.63	pom.porz.	3,38 m ²	gres
0.64	łazienka	3,70 m ²	gres
0.65	przedpokój	7,98 m ²	tarket
0.66	pokój	14,44 m ²	tarket
0.67	pokój	19,88 m ²	tarket
0.68	łazienka	8,14 m ²	gres
0.69	kuchnia pomocnicza	13,08 m ²	tarket
0.70	łazienka	10,95 m ²	gres
0.71	przedpokój	7,51 m ²	tarket
0.72	pokój	20,16 m ²	tarket
0.73	pokój	24,45 m ²	tarket
0.74	łazienka	10,71 m ²	gres
0.75	klatka schodowa	18,45 m ²	gres
0.76	świetlica	22,67 m ²	tarket
0.77	dziurka	10,14 m ²	tarket
0.78	pom. na brudną bielizn.	4,77 m ²	tarket
0.79	gabinet pielęgniarzski	16,31 m ²	tarket
0.80	pom. pomocnicze		
0.80a	przedsiónek	13,59 m ²	gres
0.81	przedpokój	8,07 m ²	gres
0.82	pokój	4,26 m ²	tarket
0.83	łazienka	17,56 m ²	tarket
0.84	łazienka	5,96 m ²	gres
0.85	przedpokój	10,16 m ²	tarket
0.86	pokój	21,11 m ²	tarket
0.87	łazienka	13,42 m ²	gres
0.88	przedpokój	9,24 m ²	tarket
0.89	pokój	18,22 m ²	tarket
0.90	pokój	20,41 m ²	tarket
0.90	łazienka	6,94 m ²	gres
	razem parter	1337,43 m ²	

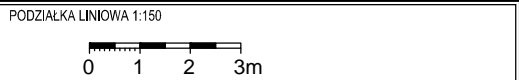

U W A G A !!! - Wszystkie wymiary sprawdzić na budowie przed rozpoczęciem wykonywania prac. Wszelkie niezgodności, zmiany lub rozwiązania alternatywne konsultować z PROJEKTANTEM

U W A G A !!! - Rysunek bezwzględnie należy czytać wraz z pozostałymi elementami opracowania, stanowiącymi integralną część dokumentacji projektowej.

TYTUŁ RYSUNKU:
**ZESTAWIENIE WYPOSAŻENIA
RZUT PARTERU**

STADIUM:

PROJEKT WYKONAWCZY

NAZWA INWESTYCJI: ROZBUDOWY I PRZEBUDOWY
ISTNIEJĄCEGO BUDYNKU SZKOŁY
WRAZ ZMIANĄ SPOSOBU UŻYTKOWANIA
NA PLACÓWKĘ OPIEKI CAŁODOBOWEJ
(DOM POMOCY SPOŁECZNEJ) Z MIESZKANIAM
CHRONIONYMI PRZY UL. EKONOMII 7
(NR EWID. 1/297) W SKARŻYSKU KAMIENNEJ

ADRES OBIEKTU:
ul. Ekonomii 7
Skarżysko - Kamienna
dz. nr 1/297

PRACOWNIA PROJEKTOWA ARCHITEKTONICZNO-BUDOWLANA
MARI I ANDRZEJA GŁOWACKICH 25-366 KIELCE UL. ŚNADKOCH 30 TEL/FAX (041) 3621009

PROJEKTANT:
mgr inż. arch.
Maria Głowacka

NR UPRAWNIEN:
192/82

PODPIS:

OPRACOWANIE:
mgr
Anna Puchala

NR UPRAWNIEN:

PODPIS:

BRANŻA:
ARCHITEKTURA

NR RYS.:

SKALA:
1:150

DATA:
08.2016

Wy-2A