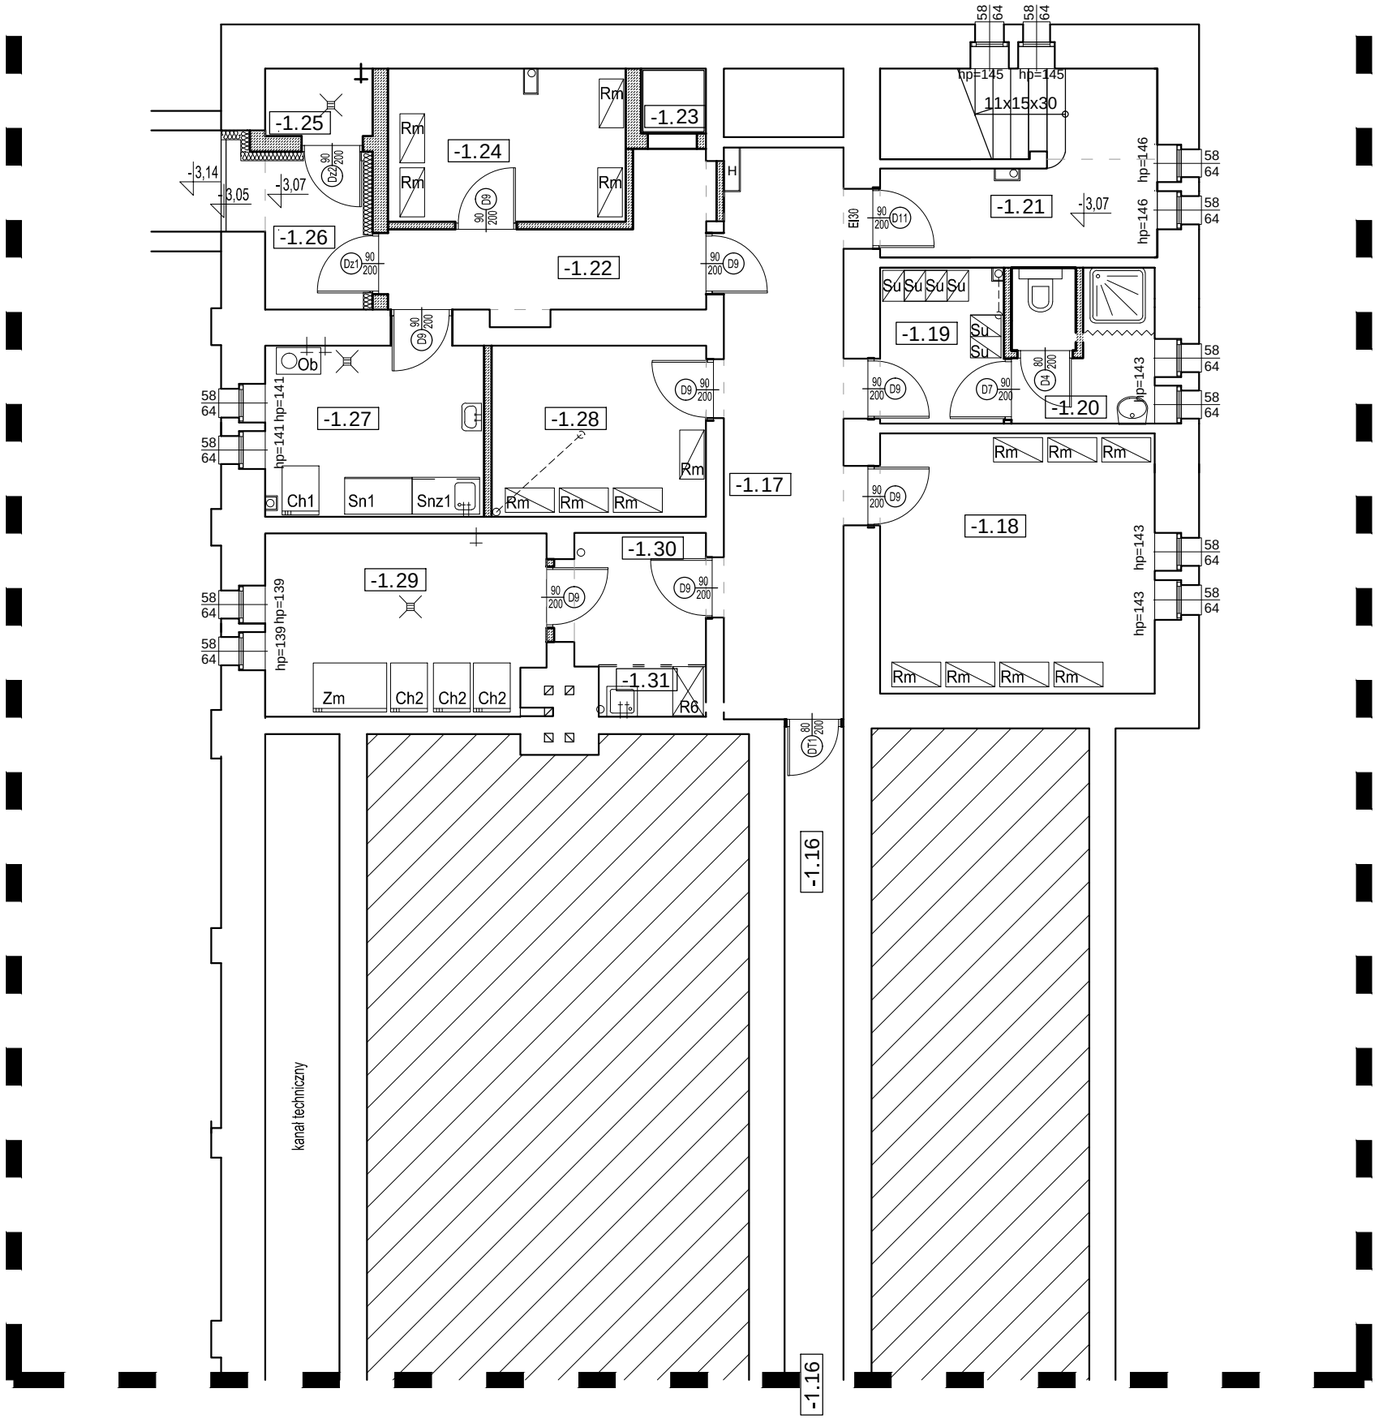

nr	nazwa	pow.
-1.17	komunikacja	18,14 m²
-1.18	magazyn produktów suchych	19,00 m²
-1.19	szatnia pracowników	5,13 m²
-1.20	łazienka	5,65 m²
-1.21	klatka schodowa	9,28 m²
-1.22	komunikacja	8,39 m²
-1.23	dźwig podawczy	1,00 m²
-1.24	mag. warzyw	9,70 m²
-1.25	pomieszczenie na odpadki	1,92 m²
-1.26	przedsionek	3,86 m²
-1.27	obieralnia warzyw	9,96 m²
-1.28	magazyn zasobów	9,77 m²
-1.29	magazyn chłodniczy	13,42 m²
-1.30	komunikacja	4,28 m²
-1.31	aneks porządkowy	1,82 m²
razem piwnica		582,57 m²

U W A G A !!! - Wszystkie wymiary sprawdzić na budowie przed rozpoczęciem wykonywania prac. Wszelkie niezgodności, zmiany lub rozwiązania alternatywne konsultować z PROJEKTANTEM

U W A G A !!! - Rysunek bezwzględnie należy czytać wraz z pozostałymi elementami opracowania, stanowiącymi integralną część dokumentacji projektowej.

TYTUŁ RYSUNKU:

ZESTAWIENIE WYPOSAŻENIA RZUT PIWNIC CZĘŚĆ B

STADZIUM:

PROJEKT WYKONAWCZY

NAZWA INWESTYCJI: ROZBUDOWY I PRZEBUDOWY ISTNIEJĄCEGOBUDYNKU SZKOŁY WRAZ ZMIANĄ SPOSOBU UŻYTKOWANIA NA PLACÓWKĘ OPIEKI CAŁODOBOWEJ (DOM POMOCY SPOŁECZNEJ) Z MIESZKANIAMI CHRONIONYMI PRZY UL. EKONOMII 7 (NR EWID. 1/297) W SKARŻYSKU KAMIENNEJ

ADRES OBIEKTU: ul.Ekonomii 7
Skarżysko - Kamienna
dz. nr 1/297

SDF PROJEKT PROJEKTY TECHNOLOGICZNE RAFAŁ KRZYSIEK
25-655 Kielce, Łódzka 282a, kontakt: 505 109 095

OPRACOWAŁ: mgr inż. RAFAŁ KRZYSIEK

PODPIS:

BRANŻA: TECHNOLOGIA

NR RYS.: Wy-1B

SKALA: 1:100

DATA: 07.2016