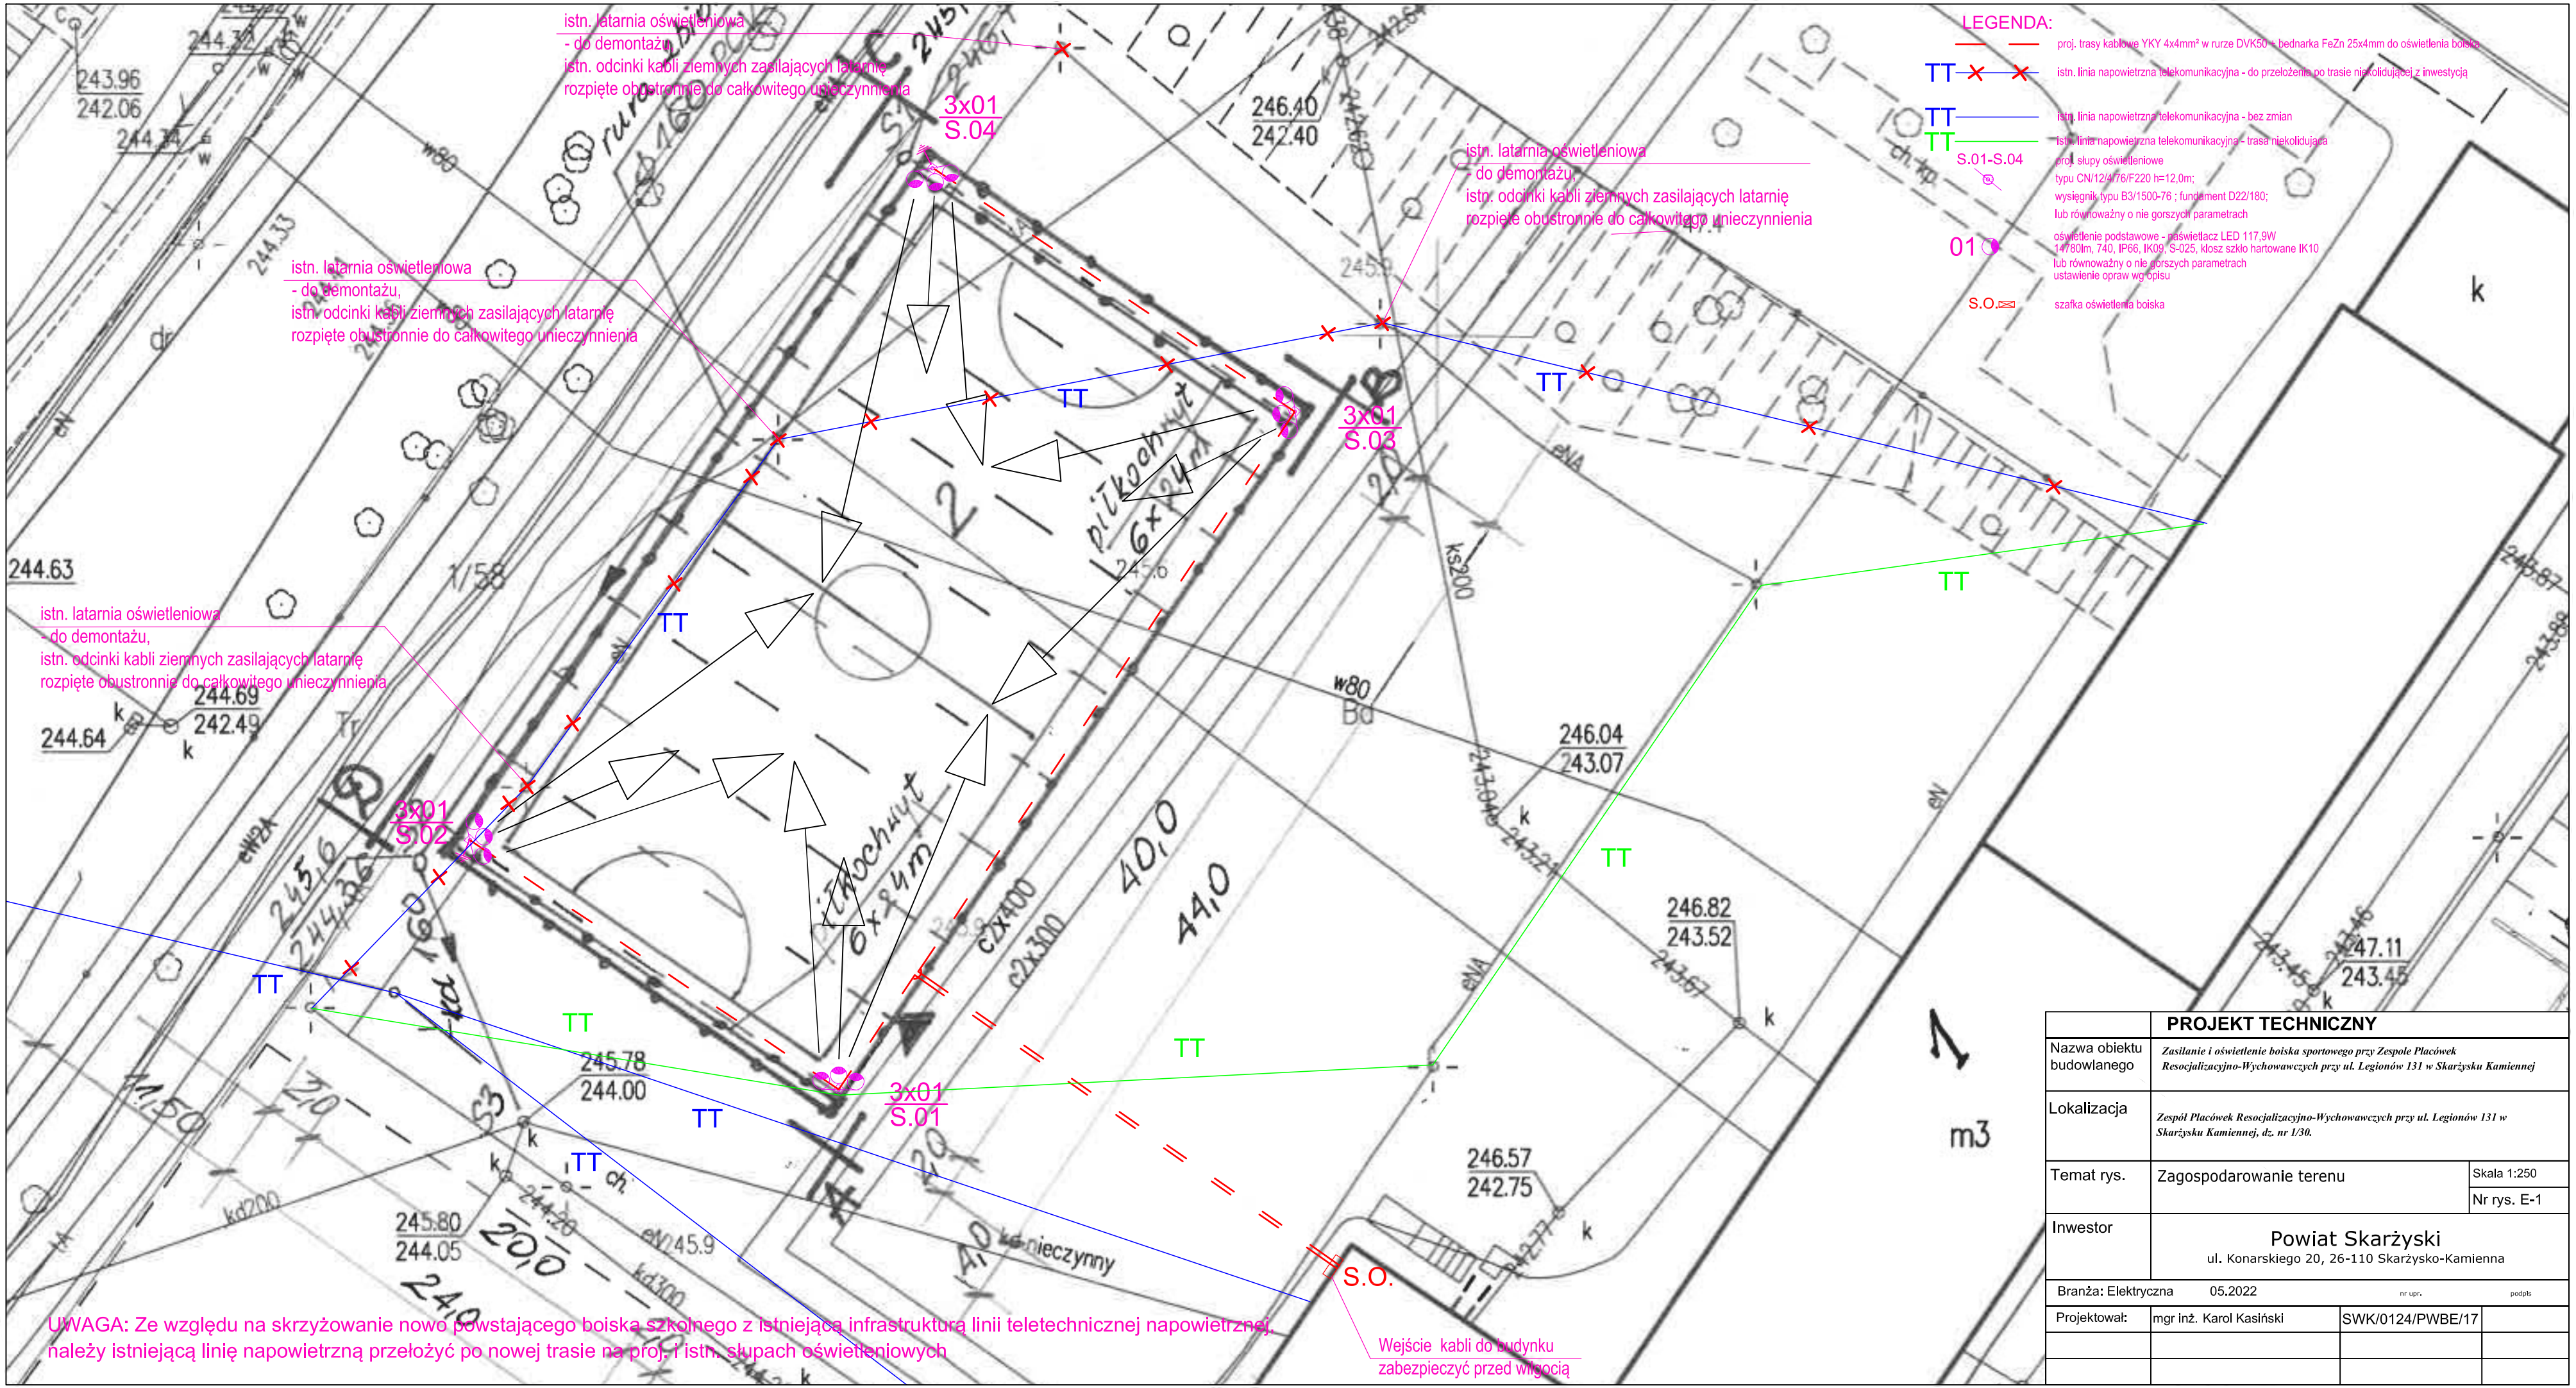
LEGENDA:
proj. trasy kablowe YKY 4x4mm² w rurze DVK50 + bednarka FeZn 25x4mm do oświetlenia boiska
istn. linia napowietrzna telekomunikacyjna - do przełożenia po trasie niekolidującej z inwestycją
istn. linia napowietrzna telekomunikacyjna - bez zmian
istn. linia napowietrzna telekomunikacyjna - trasa niekolidująca
proj. słupy oświetleniowe
typu CN/12/4/76/F220 h=12.0m;
wysięgnik typu B3/1500-76 ; fundament D22/180;
lub równoważny o nie gorszych parametrach
oświetlenie podstawowe - oświetlacz LED 117,9W
14780lm, 740, IP66, IK09, S-025, klosz szkło hartowane IK10
lub równoważny o nie gorszych parametrach
ustawienie opraw wg opisu
szafka oświetlenia boiska
istn. latarnia oświetleniowa
- do demontażu,
istn. odcinki kabli ziemnych zasilających latarnię
rozpięte obustronnie do całkowitego unieczynnienia
3x01
S.04
3x01
S.03
3x01
S.02
3x01
S.01
S.O.
Wejście kabli do budynku
zabezpieczyć przed wilgocią
UWAGA: Ze względu na skrzyżowanie nowo powstającego boiska szkolnego z istniejącą infrastrukturą linii teletechnicznej napowietrznej,
należy istniejącą linię napowietrzną przełożyć po nowej trasie na proj. i istn. słupach oświetleniowych
PROJEKT TECHNICZNY
Nazwa obiektu budowlanego
Zasilanie i oświetlenie boiska sportowego przy Zespole Placówek Resocjalizacyjno-Wychowawczych przy ul. Legionów 131 w Skarżysku Kamiennej
Lokalizacja
Zespół Placówek Resocjalizacyjno-Wychowawczych przy ul. Legionów 131 w Skarżysku Kamiennej, dz. nr 1/30.
Temat rys.
Zagospodarowanie terenu
Skala 1:250
Nr rys. E-1
Inwestor
Powiat Skarżyski
ul. Konarskiego 20, 26-110 Skarżysko-Kamienna
Branża: Elektryczna
05.2022
nr upr.
podpis
Projektował:
mgr inż. Karol Kasiński
SWK/0124/PWBE/17