



SZCZEGÓŁY KONSTRUKCYJNE SKALA 1:25; 1:100


KONSTRUKCJA NAWIERZCHNI JEZDNI - PRZĘKRÓJ PÓŁULICZNY
SKALA 1:25

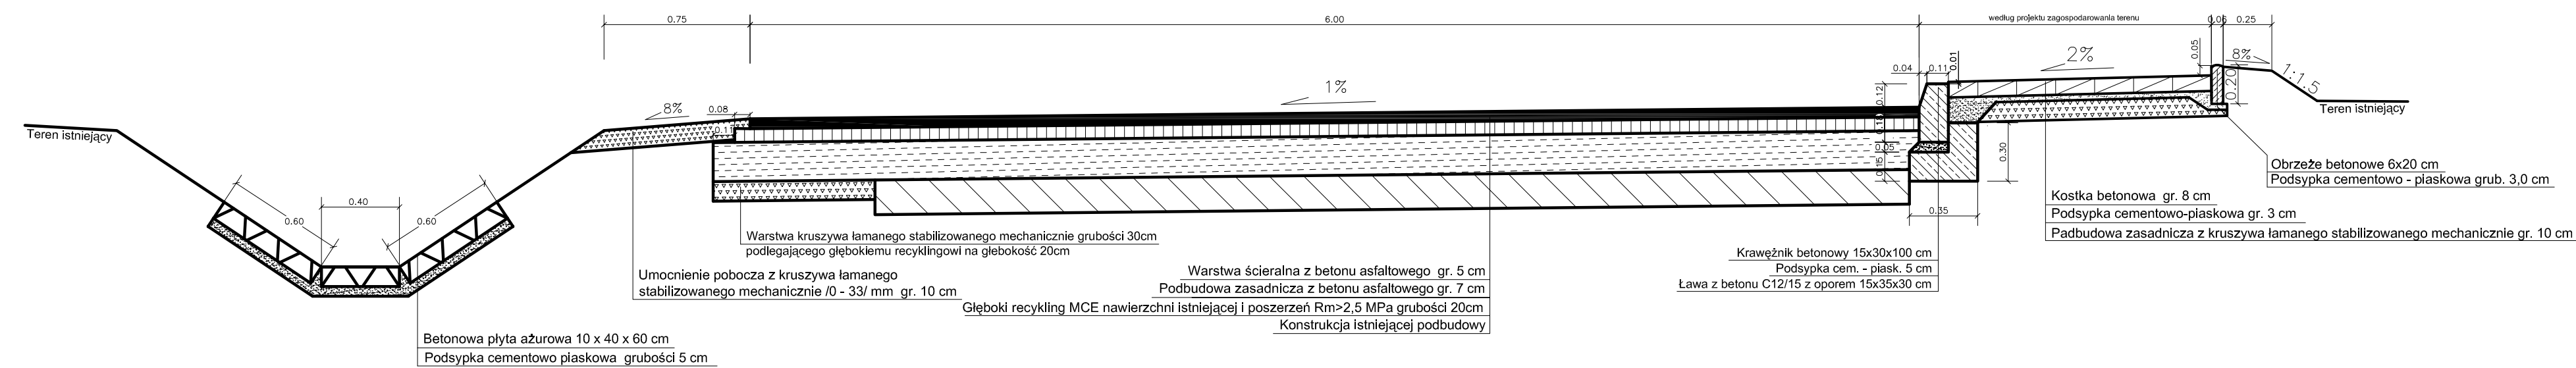


KONSTRUKCJA NAWIERZCHNI JEZDNI - PRZĘKRÓJ PÓŁULICZNY (CIĘK TYP KRAKOWSKI)
SKALA 1:25

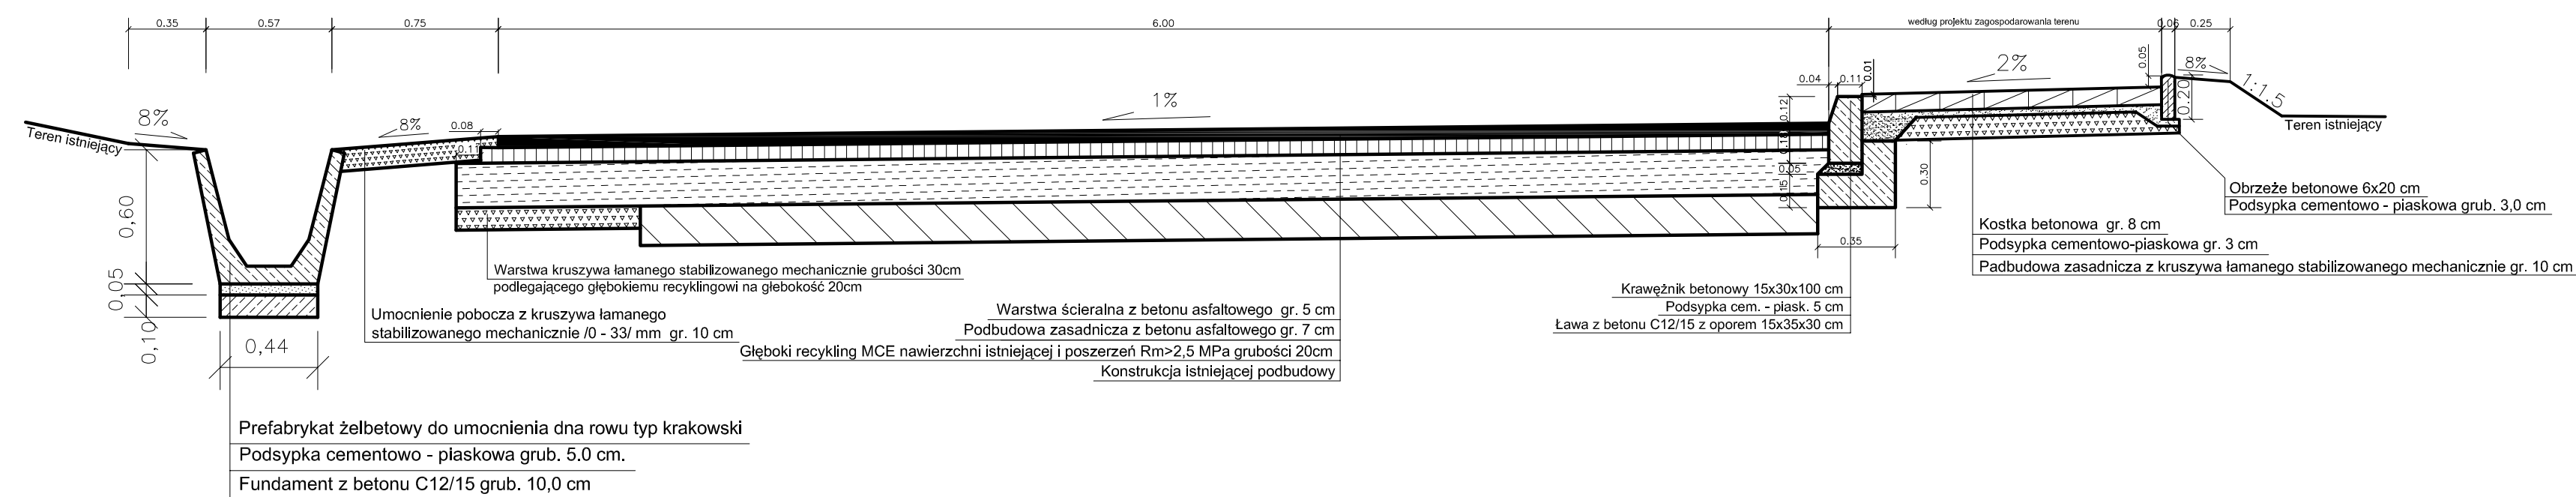


NAWIERZCHNIA WJAZDU NA POSESJE
SKALA 1:25

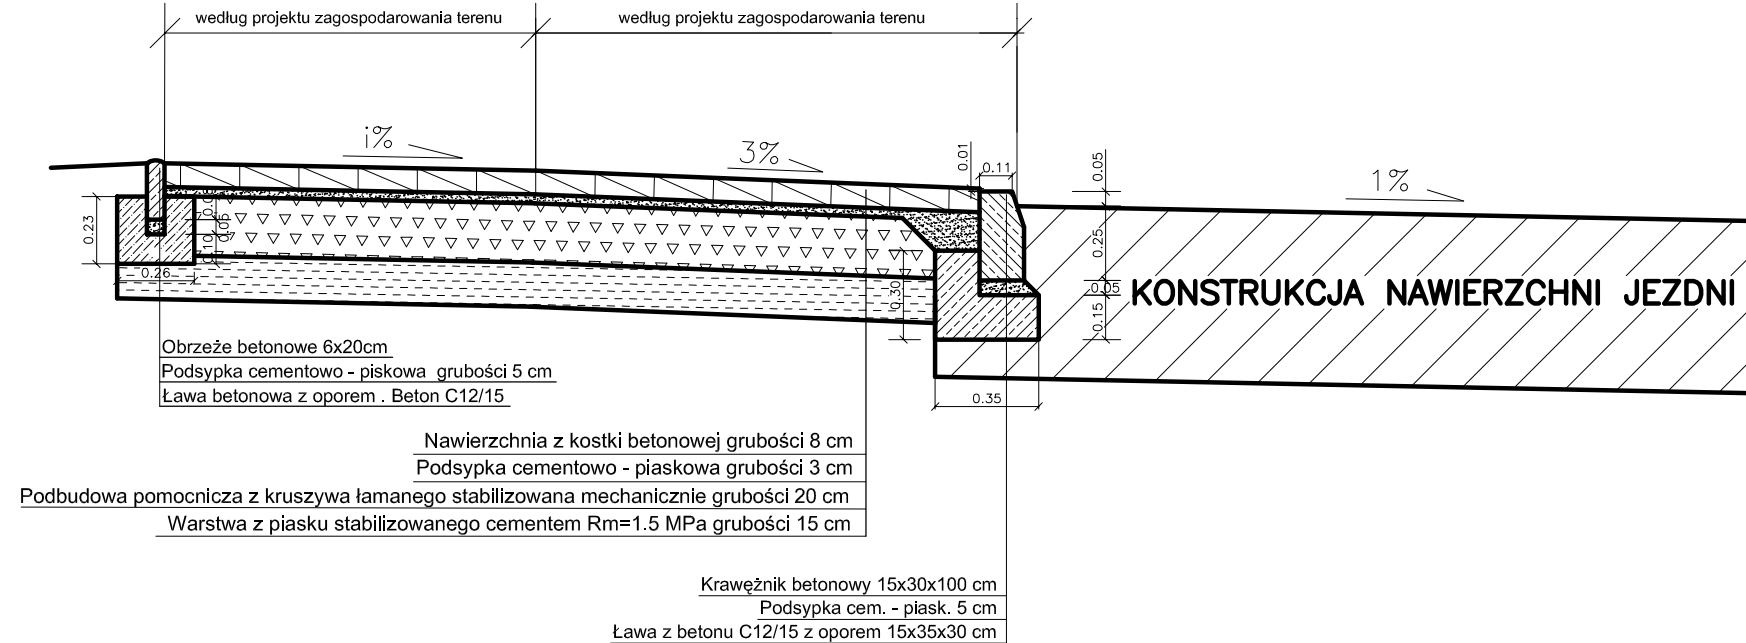


KONSTRUKCJA NAWIERZCHNI JEZDNI - WŁOT DROGI PODPORZĄDKOWANEJ
SKALA 1:25

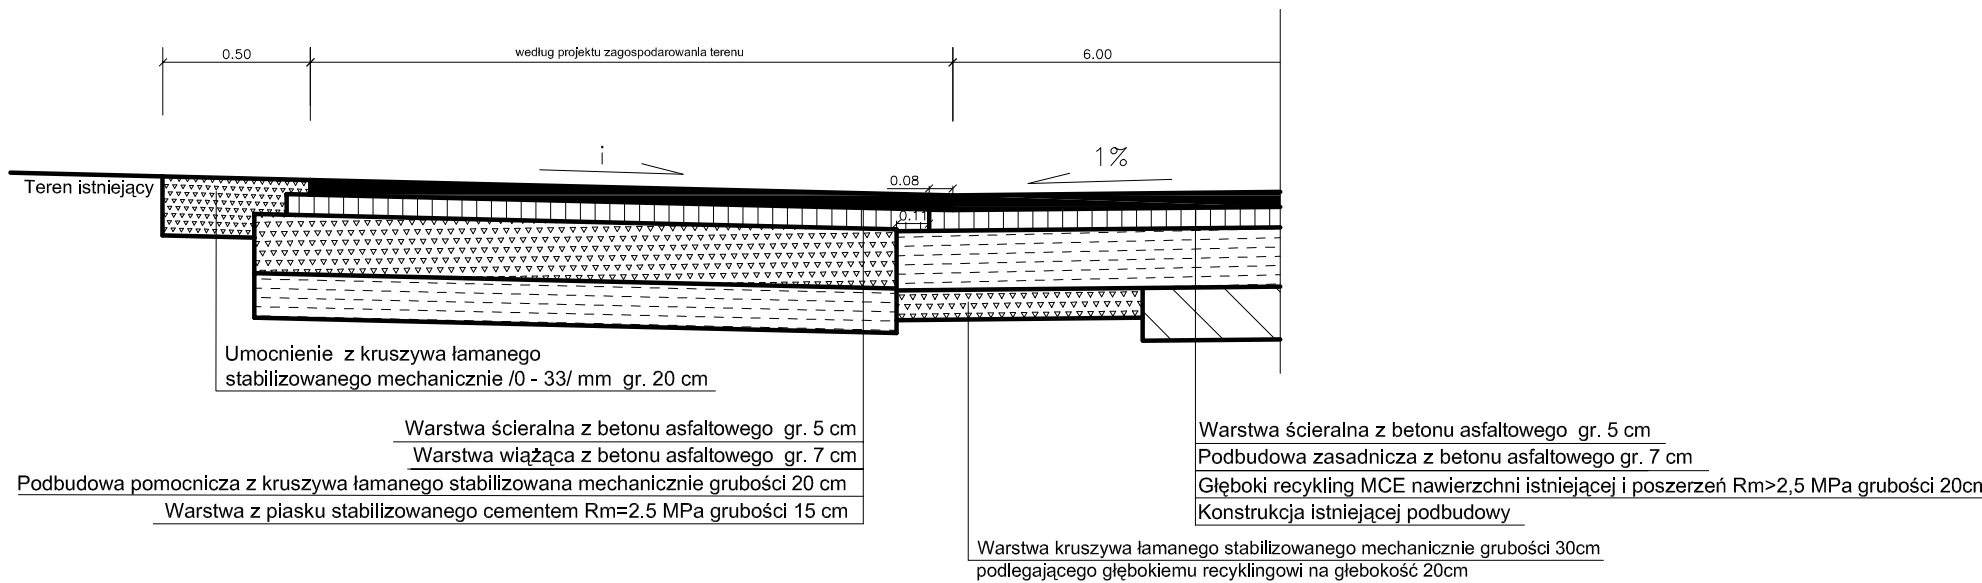

ZJAZD DO POSESJI - WIDOK Z GÓRY
SKALA 1:100

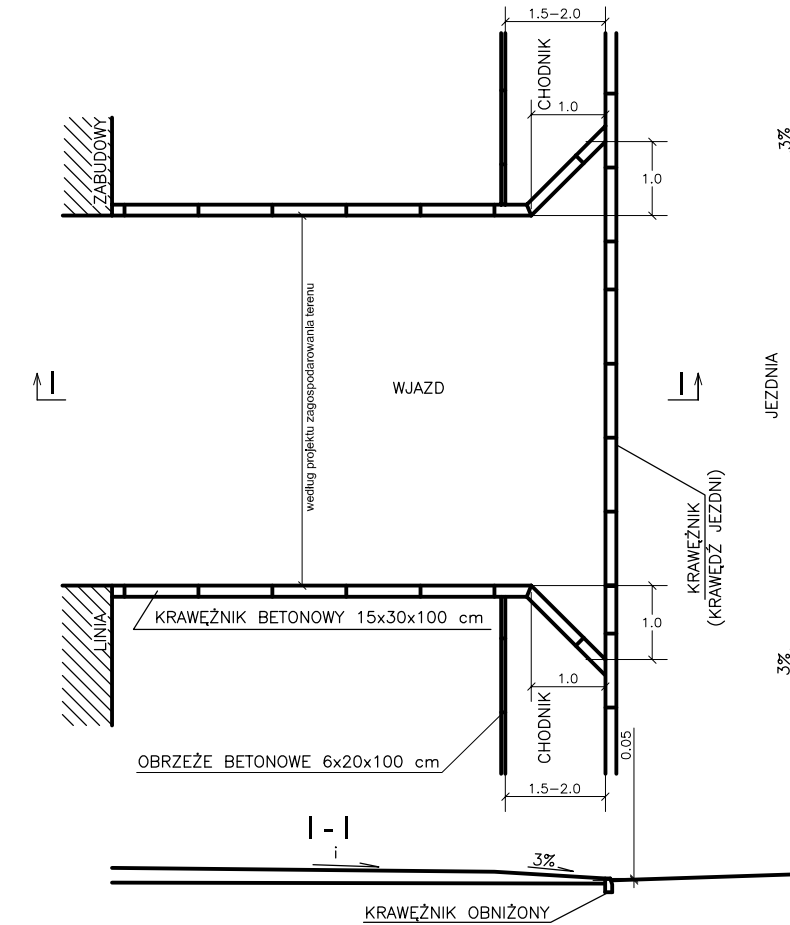

NAWIERZCHNIA WJAZDU NA POSESJĘ W CIĄGU CIEKU TYP KRAKOWSKI
SKALA 1:25

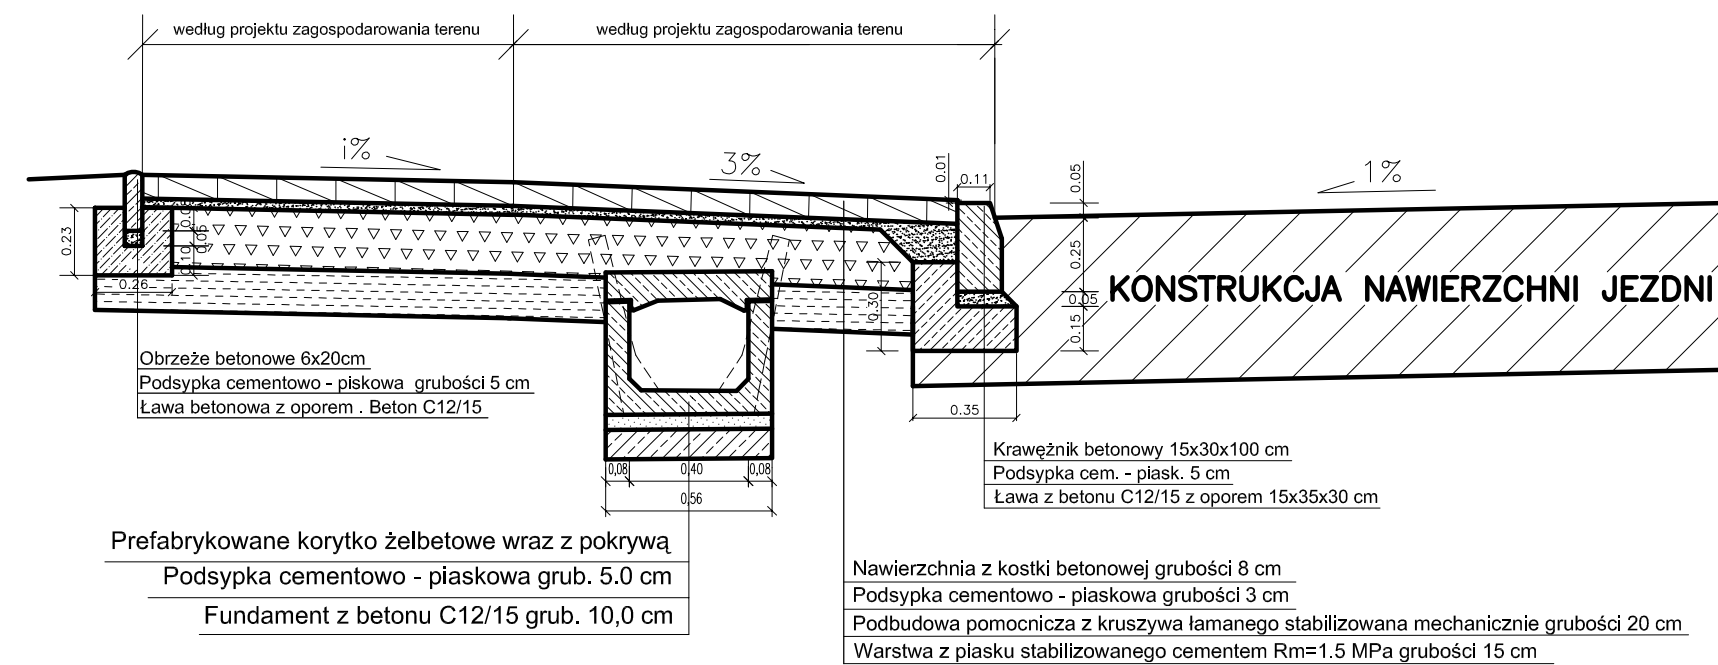

Autor opracowania: inż Leszek Śmigas 27-215 Wąchock, ul. Leśna 11	
Inwestor: Powiat Skarżyski, ul. Konarskiego 20, 26-110 Skarżysko Kamienna	Umowa o dzieło z dnia 07.06.2011r
Obiekt: Przebudowa drogi powiatowej - ulicy Ryerskiej na odcinku od ul. Kopernika do ul. Warszawskiej w Skarżysku Kamiennym, na odcinku od km 0+000,00 + 2+047,44 - dl. 2047,44mb.	
Nazwa rysunku: SZCZEGÓŁY KONSTRUKCYJNE.	Rysunek nr 4
Projektował: inż. Leszek Śmigas nr upr. SWK / 0118 / PWOD / 05	
Sprawił: Krzysztof Grosicki nr upr. 24/80	
	Skala 1 : 25; 1 : 100
	Data 22.11.2011r.