



SZCZEGÓŁY KONSTRUKCYJNE PRZEPUSTU POD WJAZDAMI Z ZAKOŃCZENIEM ŚCIANKOWYM PREFABRYKOWANYM


PRZEKRÓJ PODŁUŻNY

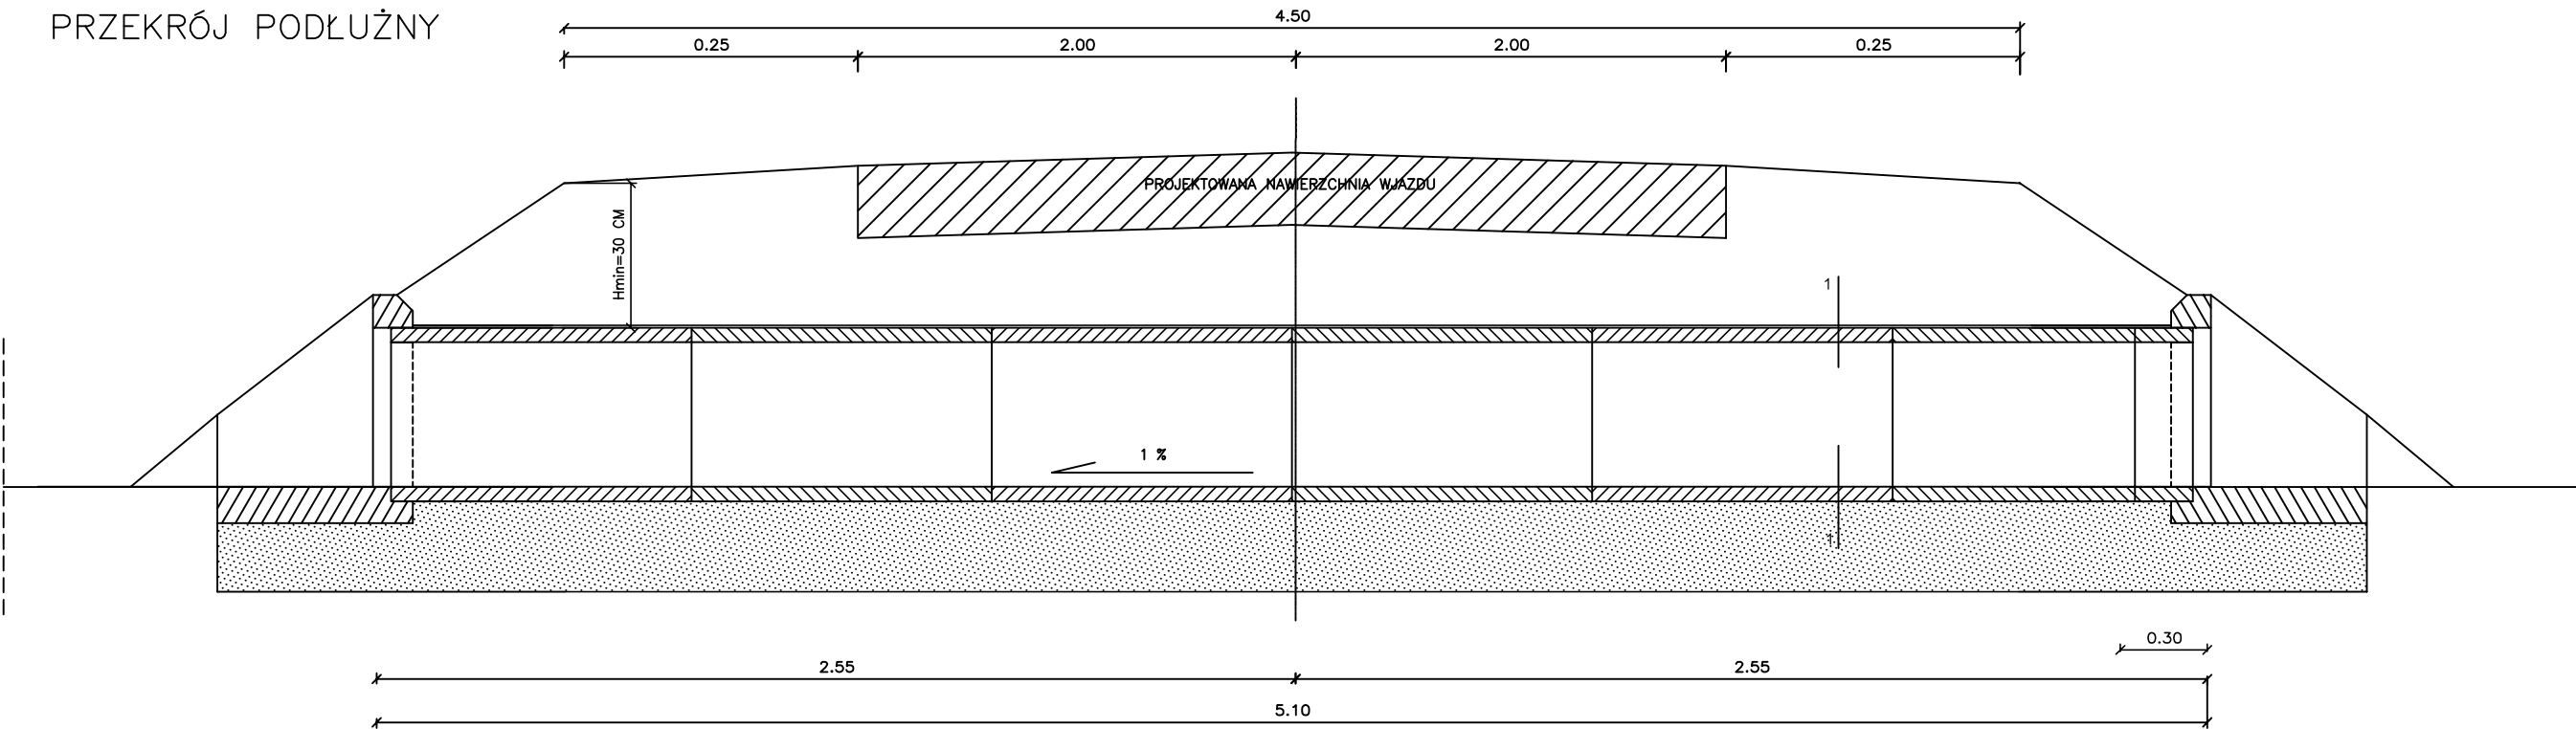

SZCZEGÓŁ ŚCIANKI CZOŁOWEJ

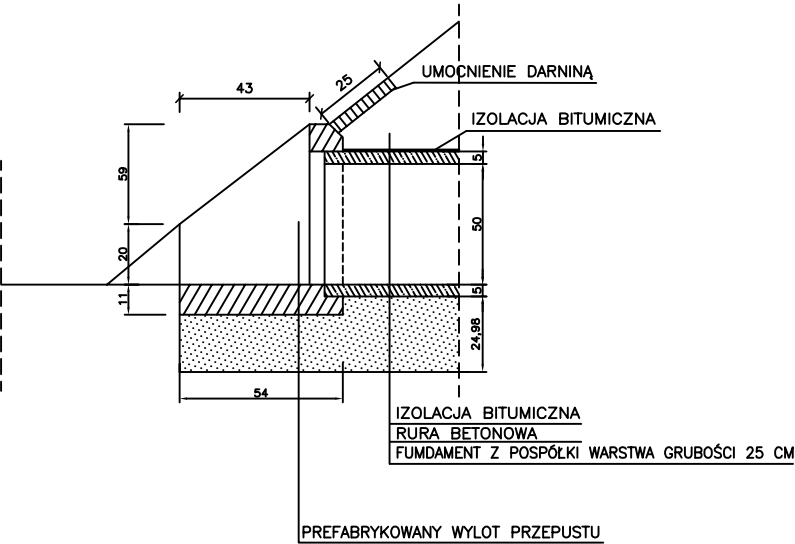


WIDOK OD STRONY WLOTU PRZEKRÓJ 1 - 1

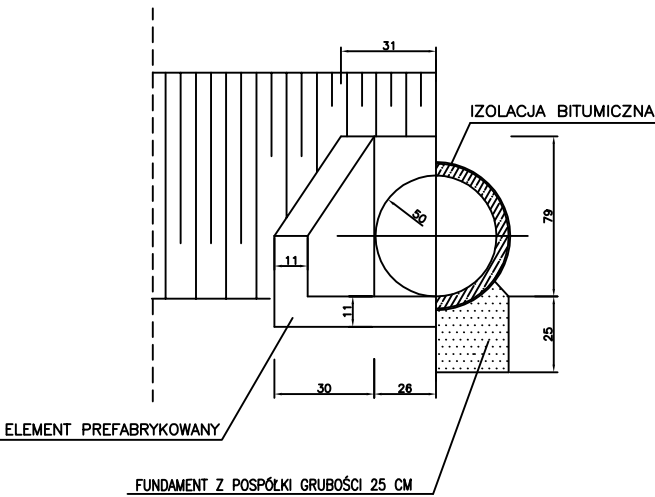

UWAGA

UMOCNIENIE STOŻKÓW W PRZYPADKU UMACNIANIA SKARP I DNA ROWU WYKONAĆ Z PŁYT AŻUROWYCH PO ODPOWIEDNIM ICH DOCIĘCIU

		Autor opracowania: inż Leszek Śmigas 27-215 Wąchock, ul. Leśna 11	
Inwestor:		Powiat Skarżyski, ul. Konarskiego 20, 26-110 Skarżysko Kamienna	Umowa o dzieło z dnia 07.06.2011r
Obiekt:	Przebudowa drogi powiatowej - ulicy Rycerskiej na odcinku od ul. Kopernika do ul. Warszawskiej w Skarżysku Kamiennym, na odcinku od km 0+000.00 ÷ 2+047.44 - dł. 2047,44mb.		
Nazwa rysunku:	PRZEPUST POD ZJAZDEM		Rysunek nr 5
Projektował: (b. drogowa)	inż. Leszek Śmigas nr upr. SWK / 0118 / PWOD / 05	(podpis)	
Sprawdził: (b. drogowa)	Krzysztof Grosicki nr upr. 24/80	(podpis)	Skala 1 : 25
			Data 22.11.2011r.