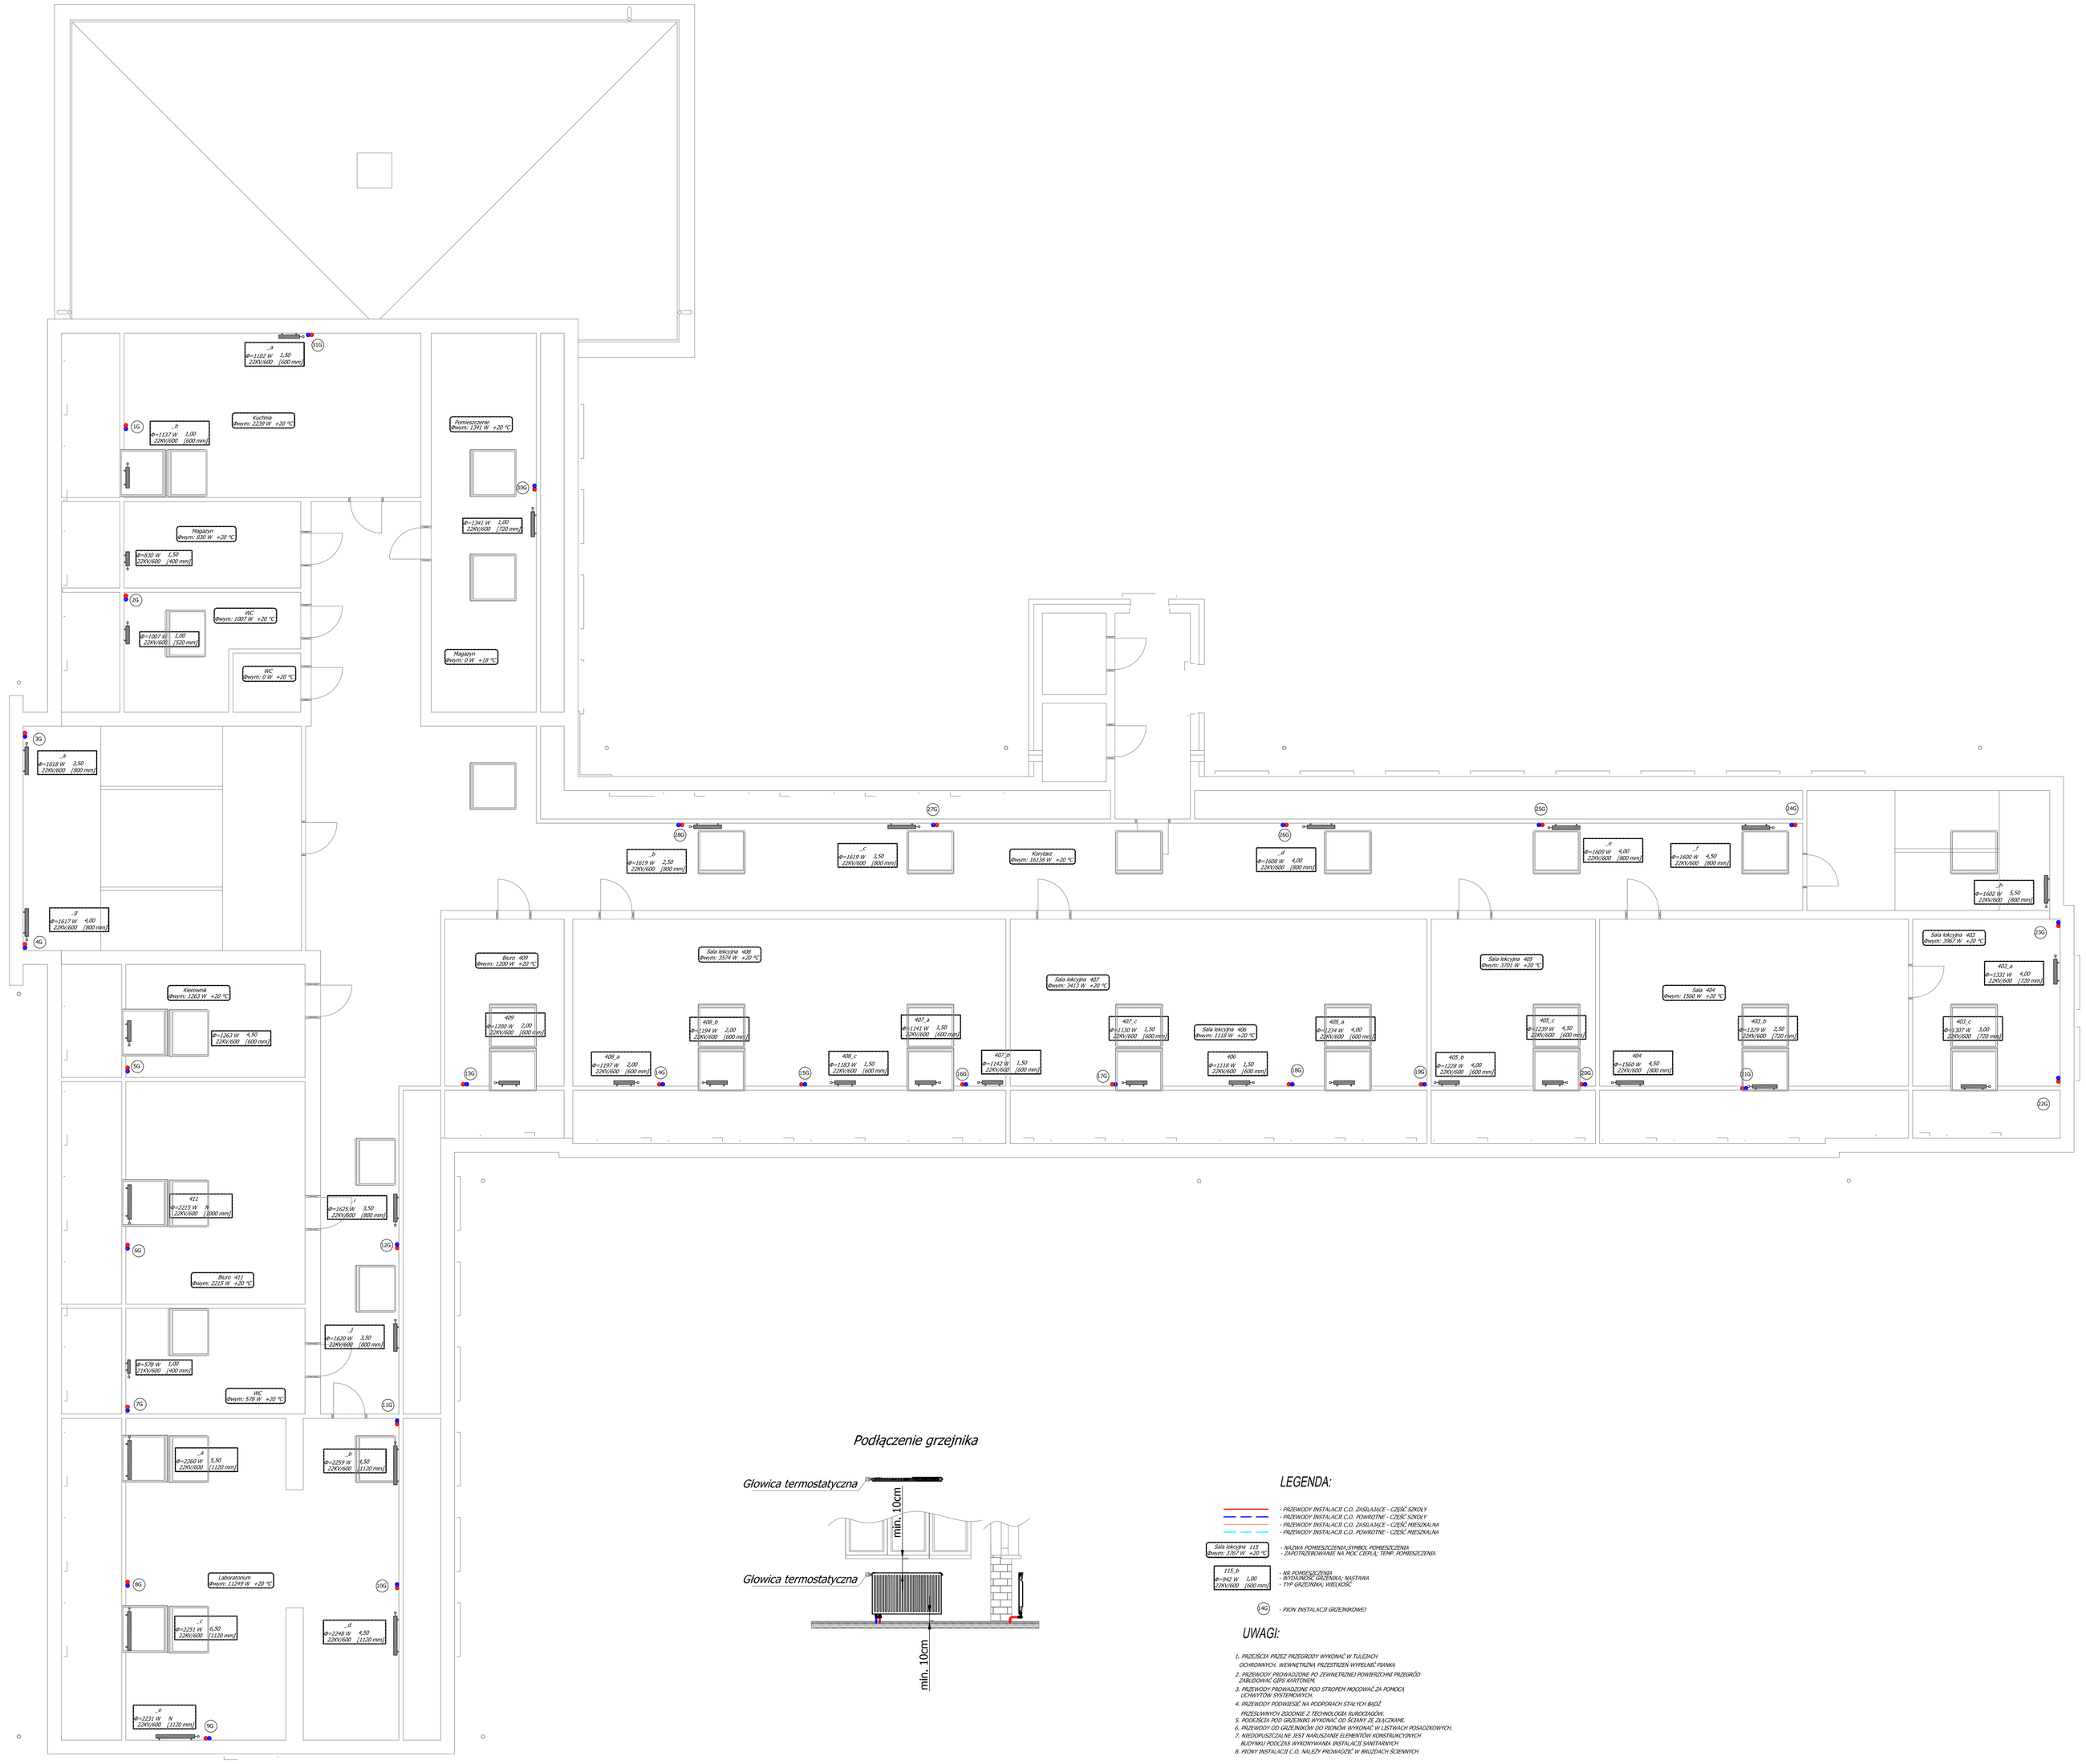

Podłączenie grzejnika

LEGENDA:

- PRZEWODY INSTALACJI C.O. ZASILAJĄCE - CZĘŚĆ SZKOŁY
- PRZEWODY INSTALACJI C.O. POWROTNE - CZĘŚĆ SZKOŁY
- PRZEWODY INSTALACJI C.O. ZASILAJĄCE - CZĘŚĆ MIESZKALNA
- PRZEWODY INSTALACJI C.O. POWROTNE - CZĘŚĆ MIESZKALNA
- NAŻWA POMIESZCZENIA,SYMBOL POMIESZCZENIA
- ZAPOTRZEBOWANIE NA MOC CIEPŁA, TEMP. POMIESZCZENIA
- NR POMIESZCZENIA
- WYSOKOŚĆ MONTAŻOWA, NASTAWA
- TYP GRZEJNIKA, WIELKOŚĆ
- PION INSTALACJI GRZEJNIKOWEJ

UWAGI:

1. PRZEJŚCIA PRZEZ PRZEGRODY WYKONAĆ W TULEJACH OCHRONNYCH. WEWNĘTRZNA PRZESTRZEŃ WYPEŁNIĆ PIANKĄ.
2. PRZEWODY PROWADZONE POD ZEWNĘTRZNĄ POWIERZCHNIĄ PŁYTY PRZEGRÓD ZABEZPIECZYĆ OPIS KARTONEM.
3. PRZEWODY PROWADZONE POD STROPEM MOCOWAĆ ZA POMOCĄ UCHWYTÓW SYSTEMOWYCH.
4. PRZEWODY PODWIESIĆ NA PODPORACH STALOWYCH BIEŻĄCE.
5. PRZEWODY WYKONAĆ Z TWORZYWA SZTUCZNEGO.
6. PRZEWODY OD GRZEJNIKÓW DO PIONÓW WYKONAĆ W LISTWACH POSADZKOWYCH.
7. NIEDOPUSZCZALNE JEST NIEWŁAŚCIWE ELEMENTÓW KONSTRUKCYJNYCH BUDYNKU PODCZAS WYKONYWANIA INSTALACJI SANITARNYCH.
8. PIONY INSTALACJI C.O. NALEŻY PROWADZIĆ W BRUZDACH ŚCIENNYCH

PRAWA AUTORSKIE ZASTRZEŻONE

temat: **TERMOMODERNIZACJA BUDYNKU ZESPOŁU PLACÓWEK EDUKACYJNO-WYCHOWAWCZYCH W SKAŁ.YSKU-KAMIENNEJ PRZY ULICY SZKOLNEJ 15 NR EW.GEOD.DZ.15**

vlaściciel:	PROJEKT BUDOWLANY
branża:	INSTALACJE SANITARNE
projektował:	mgr inż. Piotr Ćwiek
sprawdził:	mgr inż. Michał Kwieczko
	mgr inż. Łukasz Marchut
	mgr inż. Marcin Ślemieniuch
	mgr inż. Mateusz Bilski
rysunek:	Rzut Poddasza - instalacja C.O.

ABRISS PRACOWNIA
09-130 Raciążek ul.Wiśniowskiego 13/6
tel.+48 604 418 418, tel./fax 023 673 73 73
www.abriss.pl, e-mail: abriss@abriss.pl

projektował:	mgr inż. Piotr Ćwiek	07.2013r.
sprawdził:	mgr inż. Michał Kwieczko	07.2013r.
	mgr inż. Łukasz Marchut	07.2013r.
	mgr inż. Marcin Ślemieniuch	07.2013r.
	mgr inż. Mateusz Bilski	07.2013r.

skala: 1:100 | nr rys.: IS5