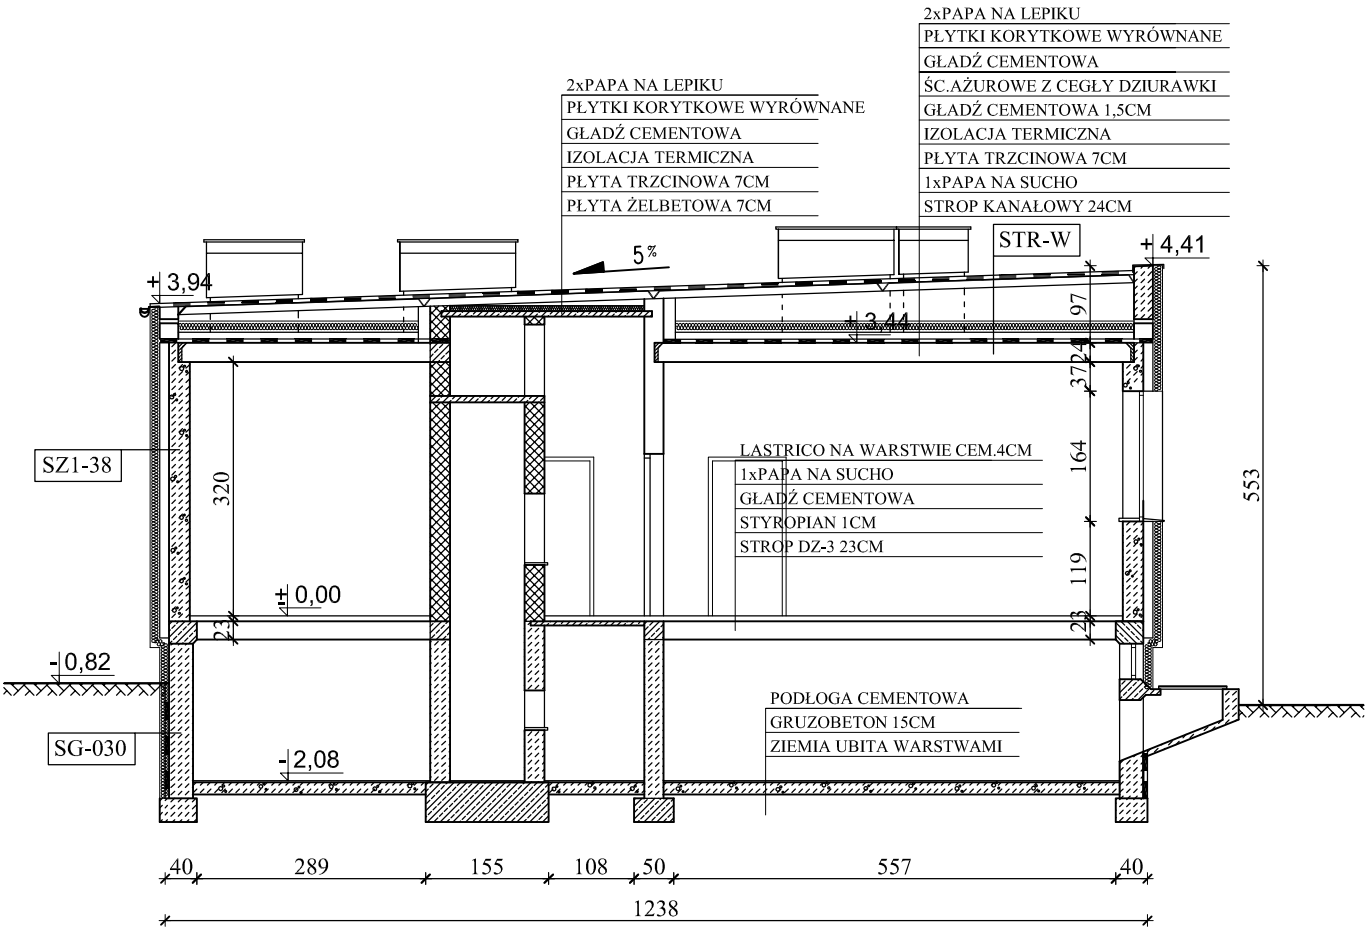

SZ1-038	Istniejące ściany zewnętrzne kondygnacji nadziemnych

Tynk cementowo - wapienny - 2cm
bloczki kanałowe+ocieplenie - 38cm
Styropian frezowany EPS70-031 o współczynniku
λ=0,031 W/m²·K - 12cm
Zaprawa klejowa z siatką z włókna szklanego
Tynk akrylowy

SG-030	Ściany zewnętrzne kondygnacji podziemnych

Ściany zewnętrzne ocieplić styropianem frezowanym XPS300-034 o współczynniku λ=0,034 W/m²·K - 12cm
Ocieplenie należy wykonać:
- w części podpiwniczonej do poziomu ławy fundamentowej
- w części niepodpiwniczonej 30 cm poniżej poziomu terenu

STR-W	Stropodach wentylowany

Stropdach wentylowany ocieplić granulatem wełny mineralnej gr. 17 cm

UWAGA!!! WSZYSTKIE WYMIARY NALEŻY SPRAWDZIĆ NA BUDOWIE

Pracownia Audytorska
inż. Jacek Stępień
ul. Bławatna 22 27-400 Ostrowiec Św.
tel.fax. (041) 265 40 62

Numer rys.: 13

Funkcja:	Imię i nazwisko:	Nr upr.	Podpis:
Projektował:	mgr inż.arch. Zbigniew Doktór	227/KL/72	
Opracował:	mgr.inż.arch. Katarzyna Bernaciak - Rupart	-------	
Sprawdził:	mgr inż.arch. Andrzej Papierz	110/90/WŁ	

Branża: Architektura
Skala: 1:100
Inwestor: Starostwo Powiatowe w Kkarżysku-Kamiennej, ul.Konarskiego 20 26-110 Skarżysko-Kamienna
Adres: Budynek stołówki Plac Floriański 1 Skarżysko- Kamienna
Data opracowania projektu : listopad 2009
Rodzaj projektu: *PROJEKT BUDOWLANY TERMOMODERNIZACJI*
Temat: BUDYNEK STOŁÓWKI - PRZEKRÓJ A-A
Stadium: PB