

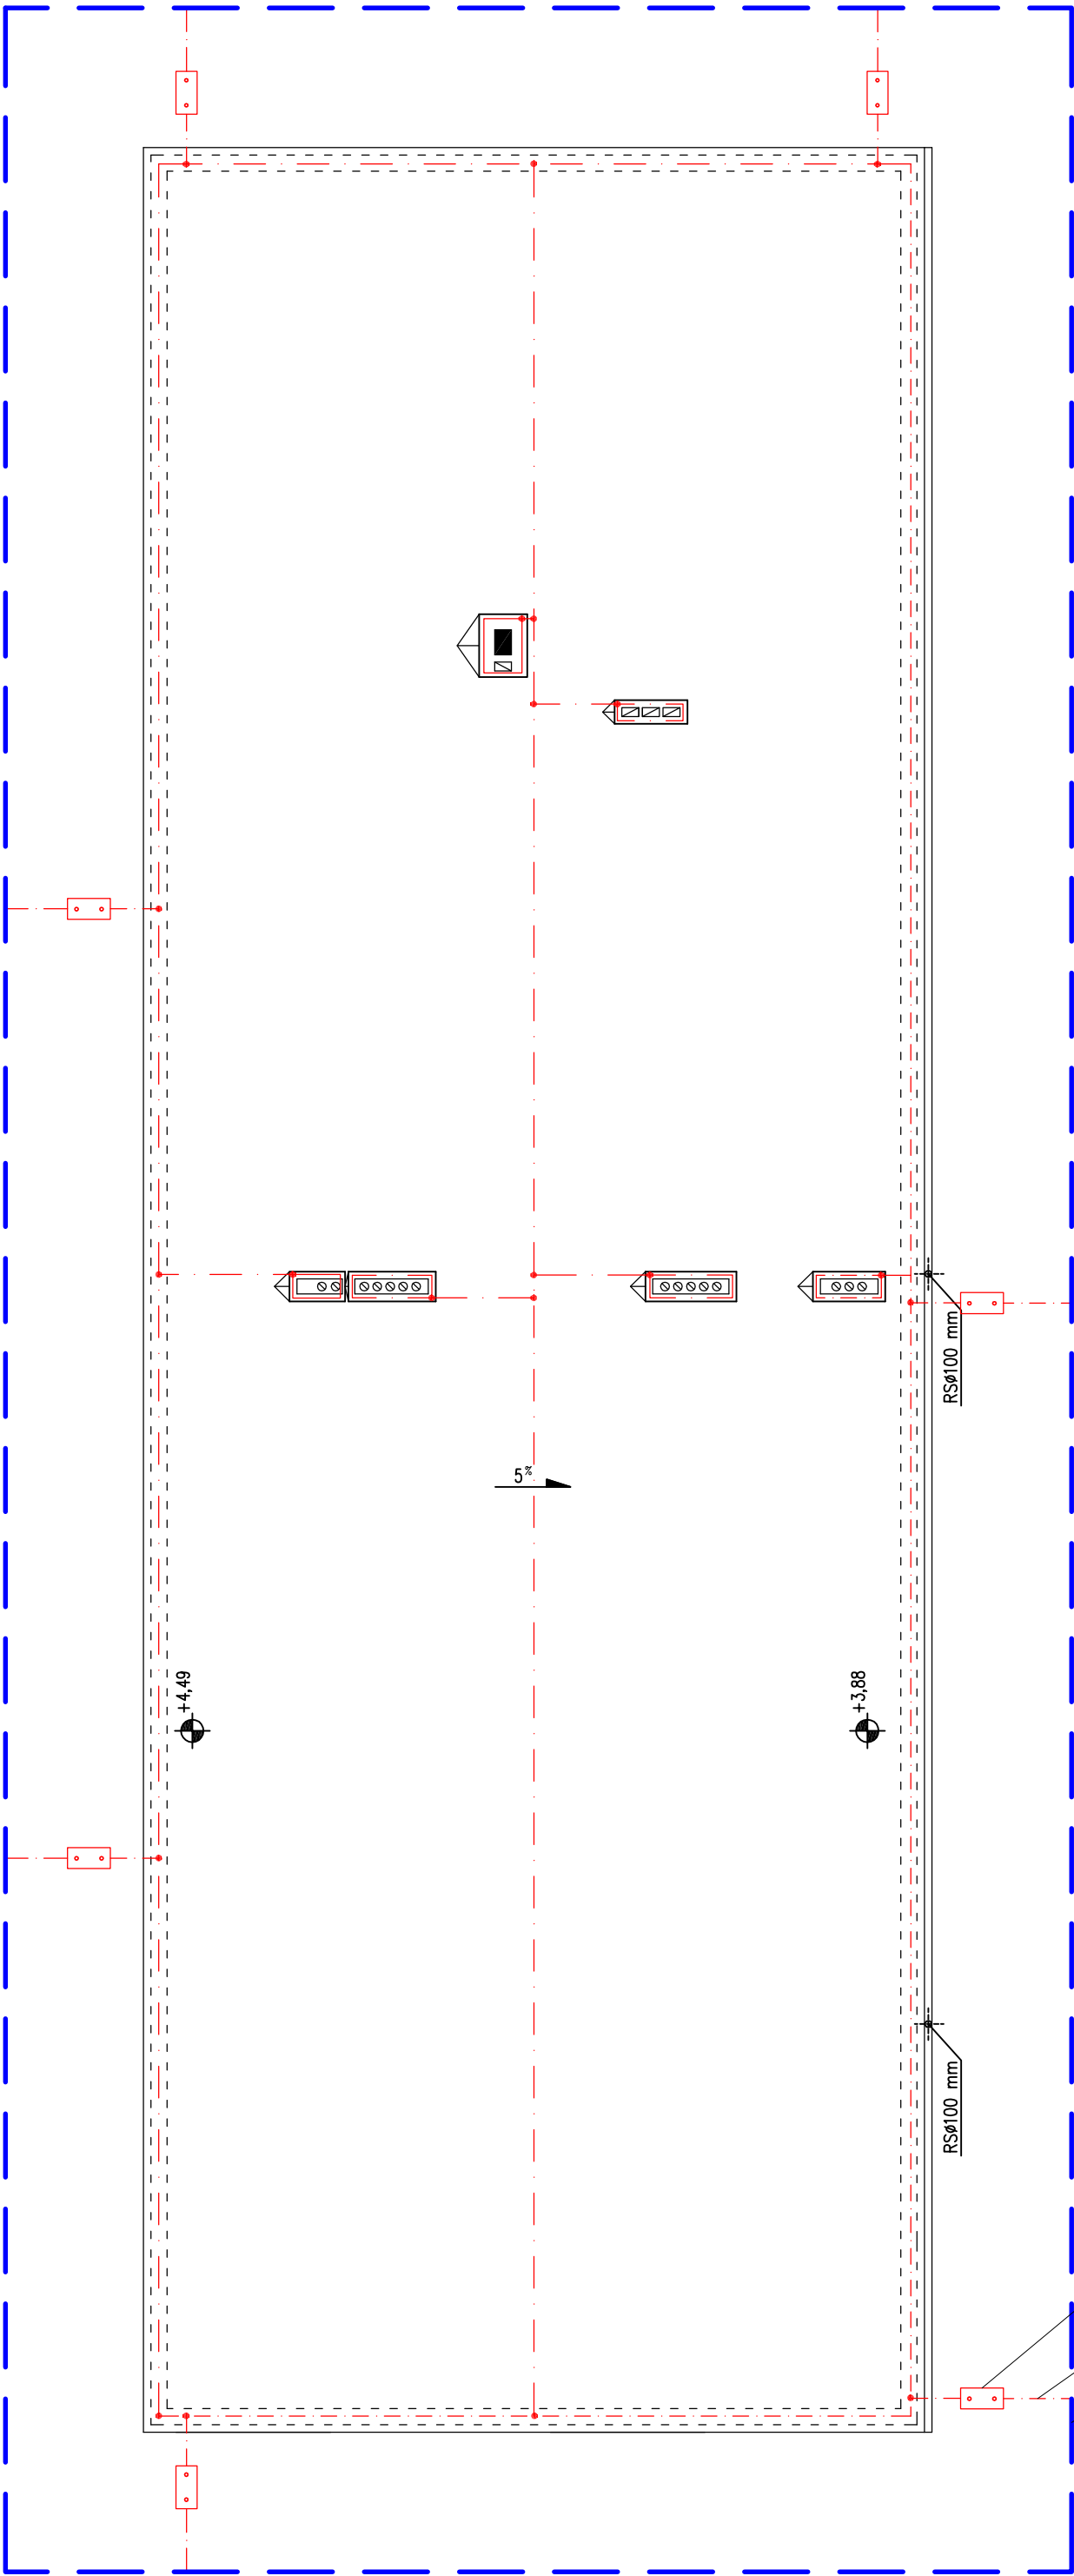


3663

 

1252

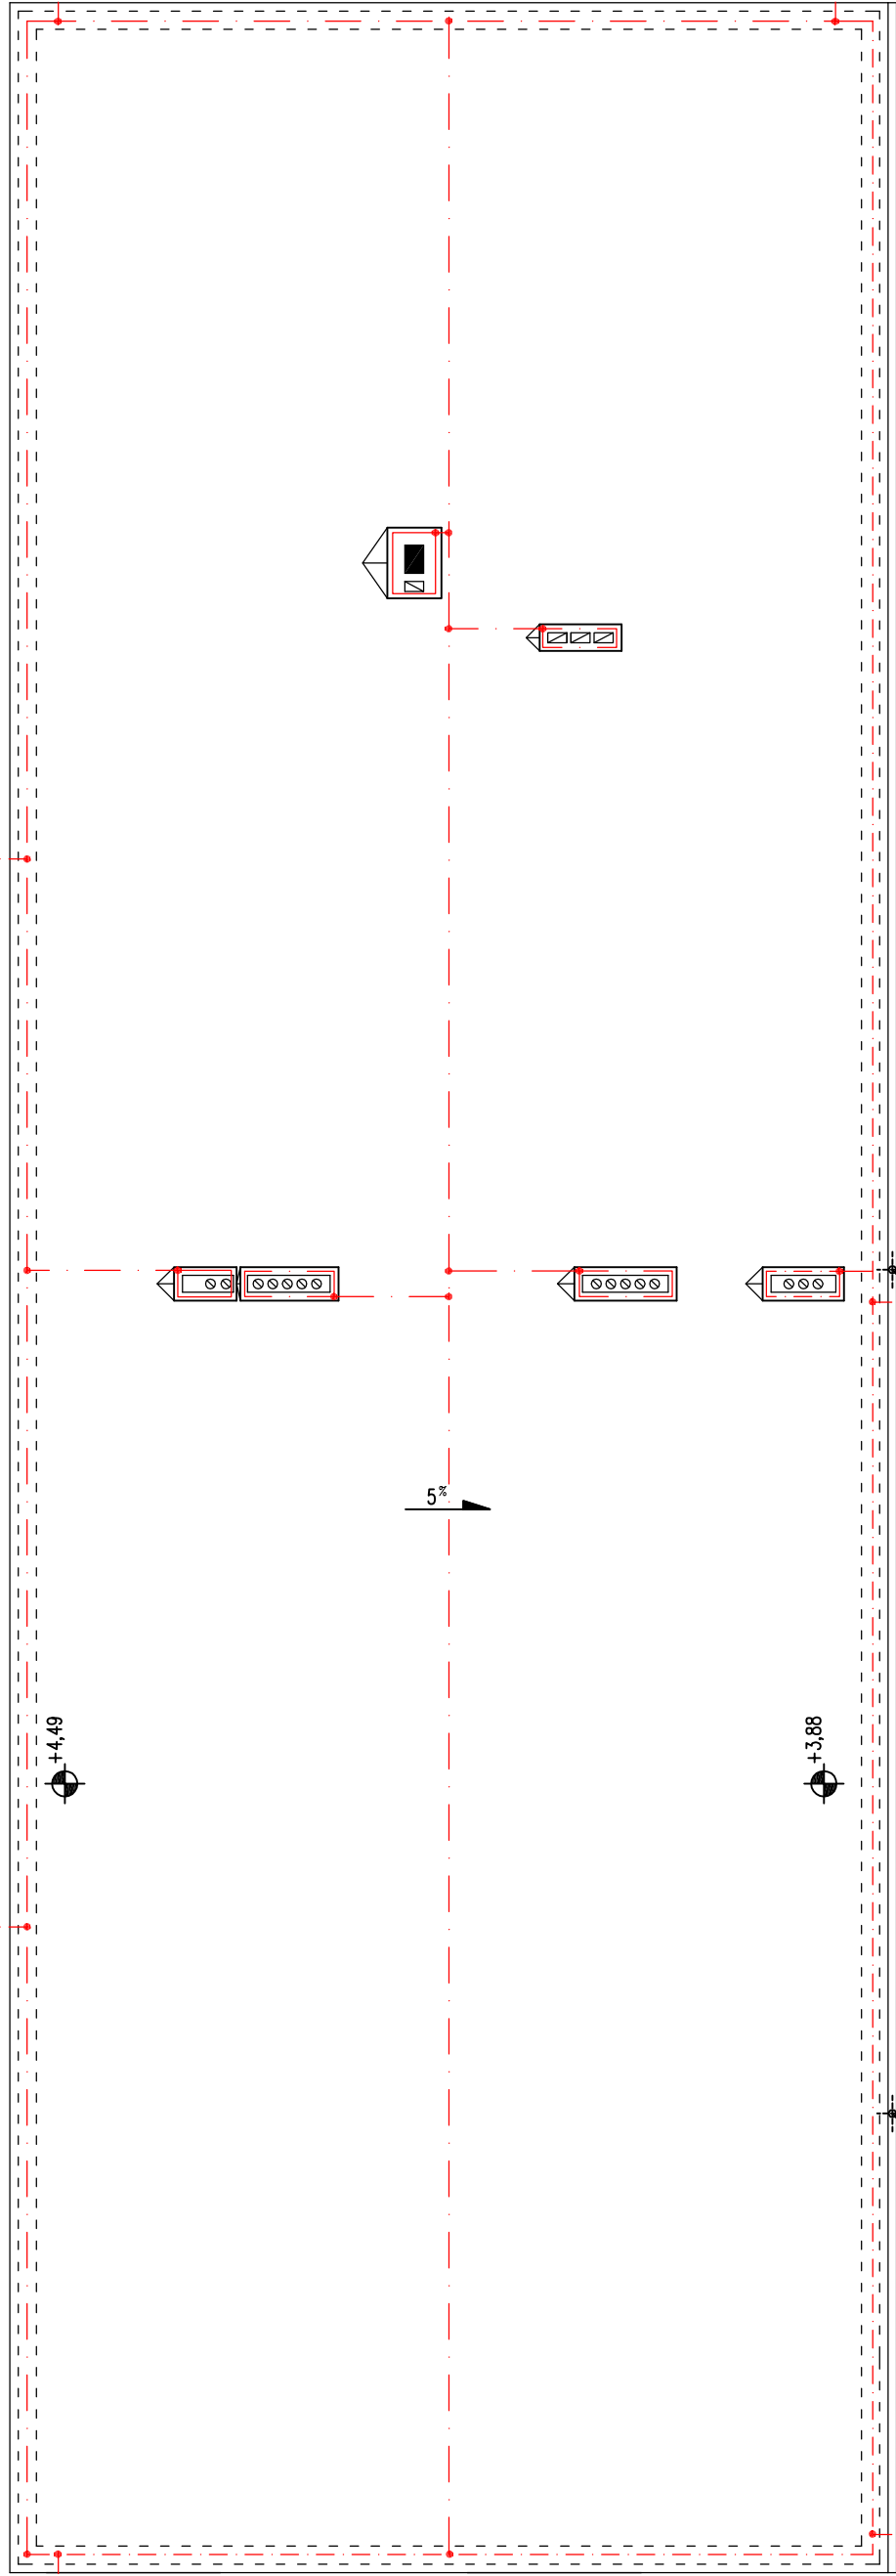


RSø100 mm

RSø100 mm

Istniejące złącze kontrolne
(bez zmian)

Przewody odprowadzające
ocynkowane dn8

Istniejący uziom otokowy
(bez zmian)

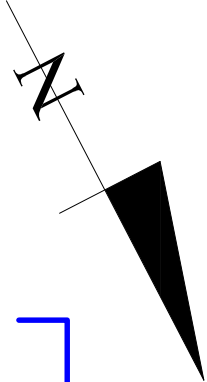

Pracownia Audytorska inż. Jacek Stepien ul. Białutna 22 27-400 Ostrowiec Św. tel./fax. (041) 265 24 64		Numer rys.: 12	Branża: Architektura	1:100
			Investor: Starostwo Powiatowe w Kłarżyisku-Kamienniej, ul.Konarskiego 20 26-110 Skarżysko-Kamienna	Adres: Budynek stołówek Plac Floriański 1 Skarżysko- Kamienna
Funkcja:	Nr upr.	Podpis:	Data opracowania projektu : listopad 2009	
Projektował: mgr inż. Zbigniew Sternik	KL-38/91		Rodzaj projektu: <u>PROJEKT BUDOWLANY TERMOMODERNIZACJI</u>	
			Temat: BUDYNEK STOŁÓWKI- RZUT DACHU+ instalacja odgromowa	
			Stadium: PB	