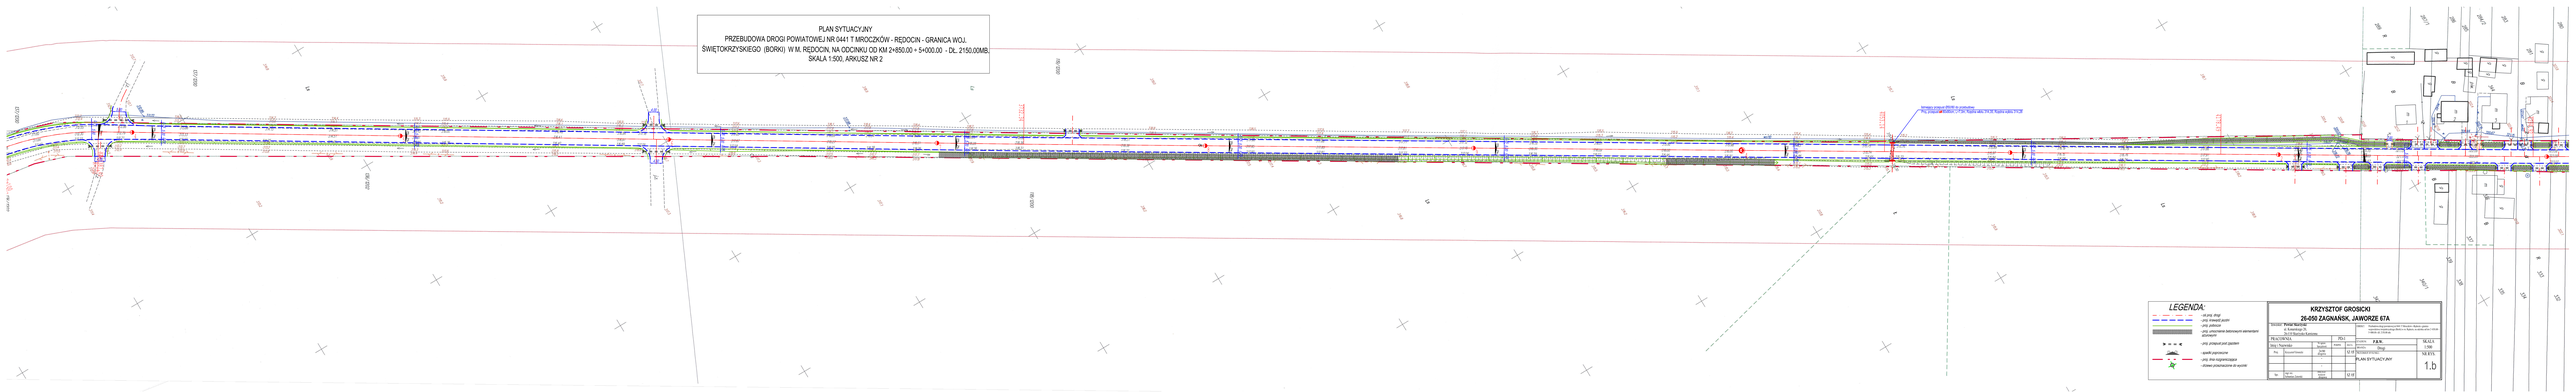PLAN SYTUACYJNY
PRZEBUDOWA DROGI POWIATOWEJ NR 0441 1 MIROCZKÓW - RĘDOCIN - GRANICA WOJ.
ŚWIĘTOKRZYSKIEGO (BORKI) W M. RĘDOCIN, NA ODCINKU OD KM 2+850.00 + 5+000.00 - DŁ. 2150.00MB.
SKALA 1:500, ARKUSZ NR 2