


# SCHEMAT BOISKA DO SIATKÓWKI

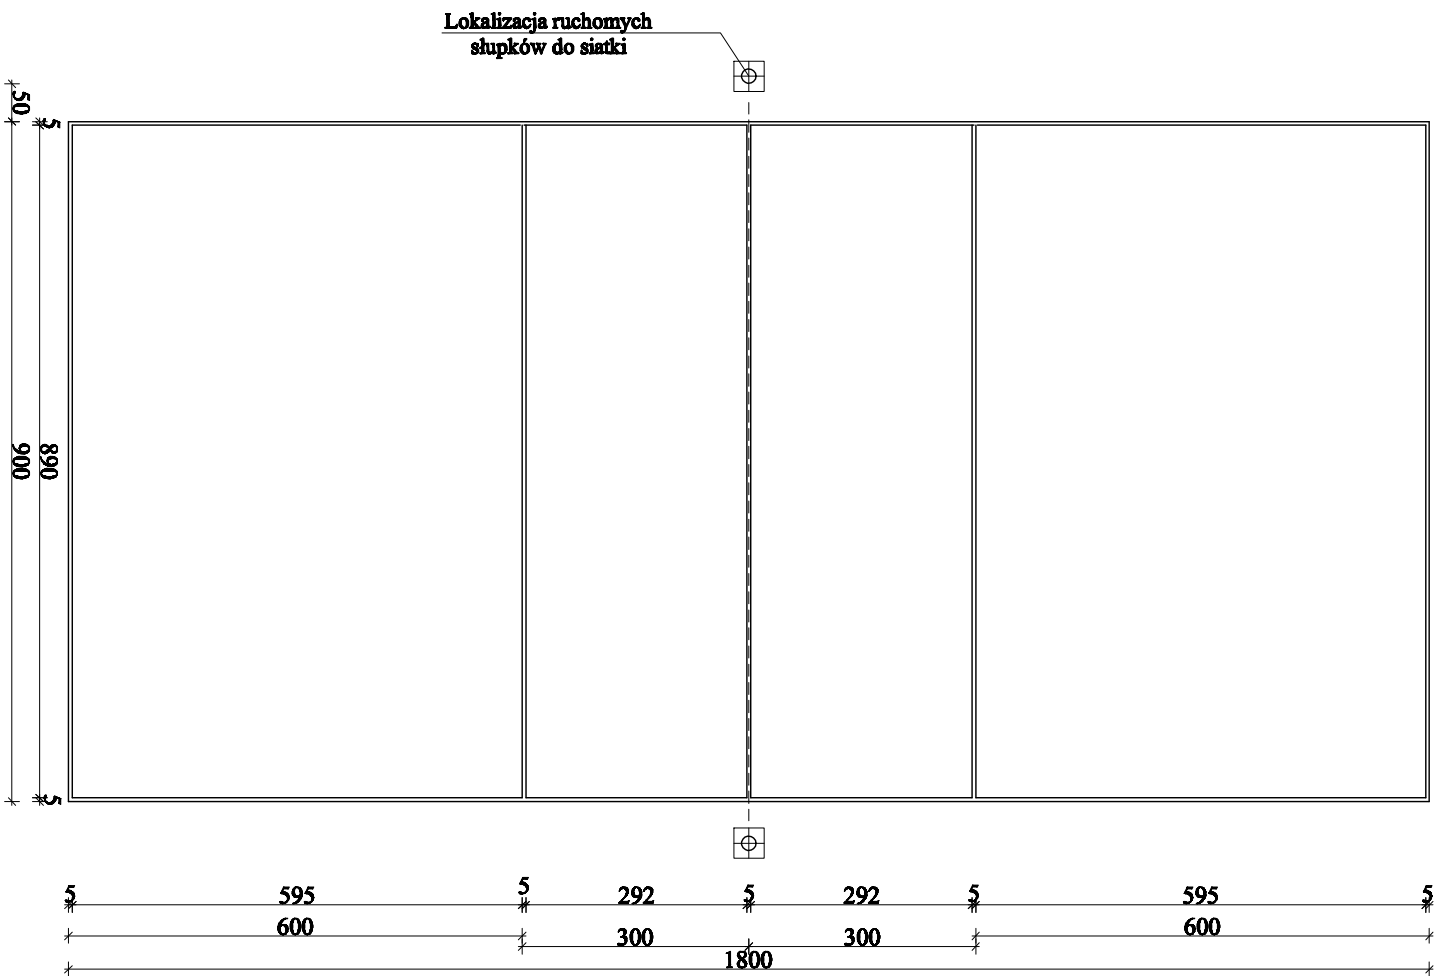

<b>Temat:</b> Projekt budowy boiska wielofunkcyjnego przy I Liceum Ogólnokształcącym w Skarżysku - Kamienna		<b>temat:</b> architektura i konstruacja
<b>Tytuł rysunku:</b> Schemat boiska do siatkówki		<b>skala:</b> 1:100
<b>Adres inwestycji:</b> Skarżysko - Kamienna ul. 1-go Maja 82		<b>firm:</b> proj. budowl.
<b>Projektant:</b>	rys. nr	4