


SCHEMAT BOISKA DO KOSZYKÓWKI

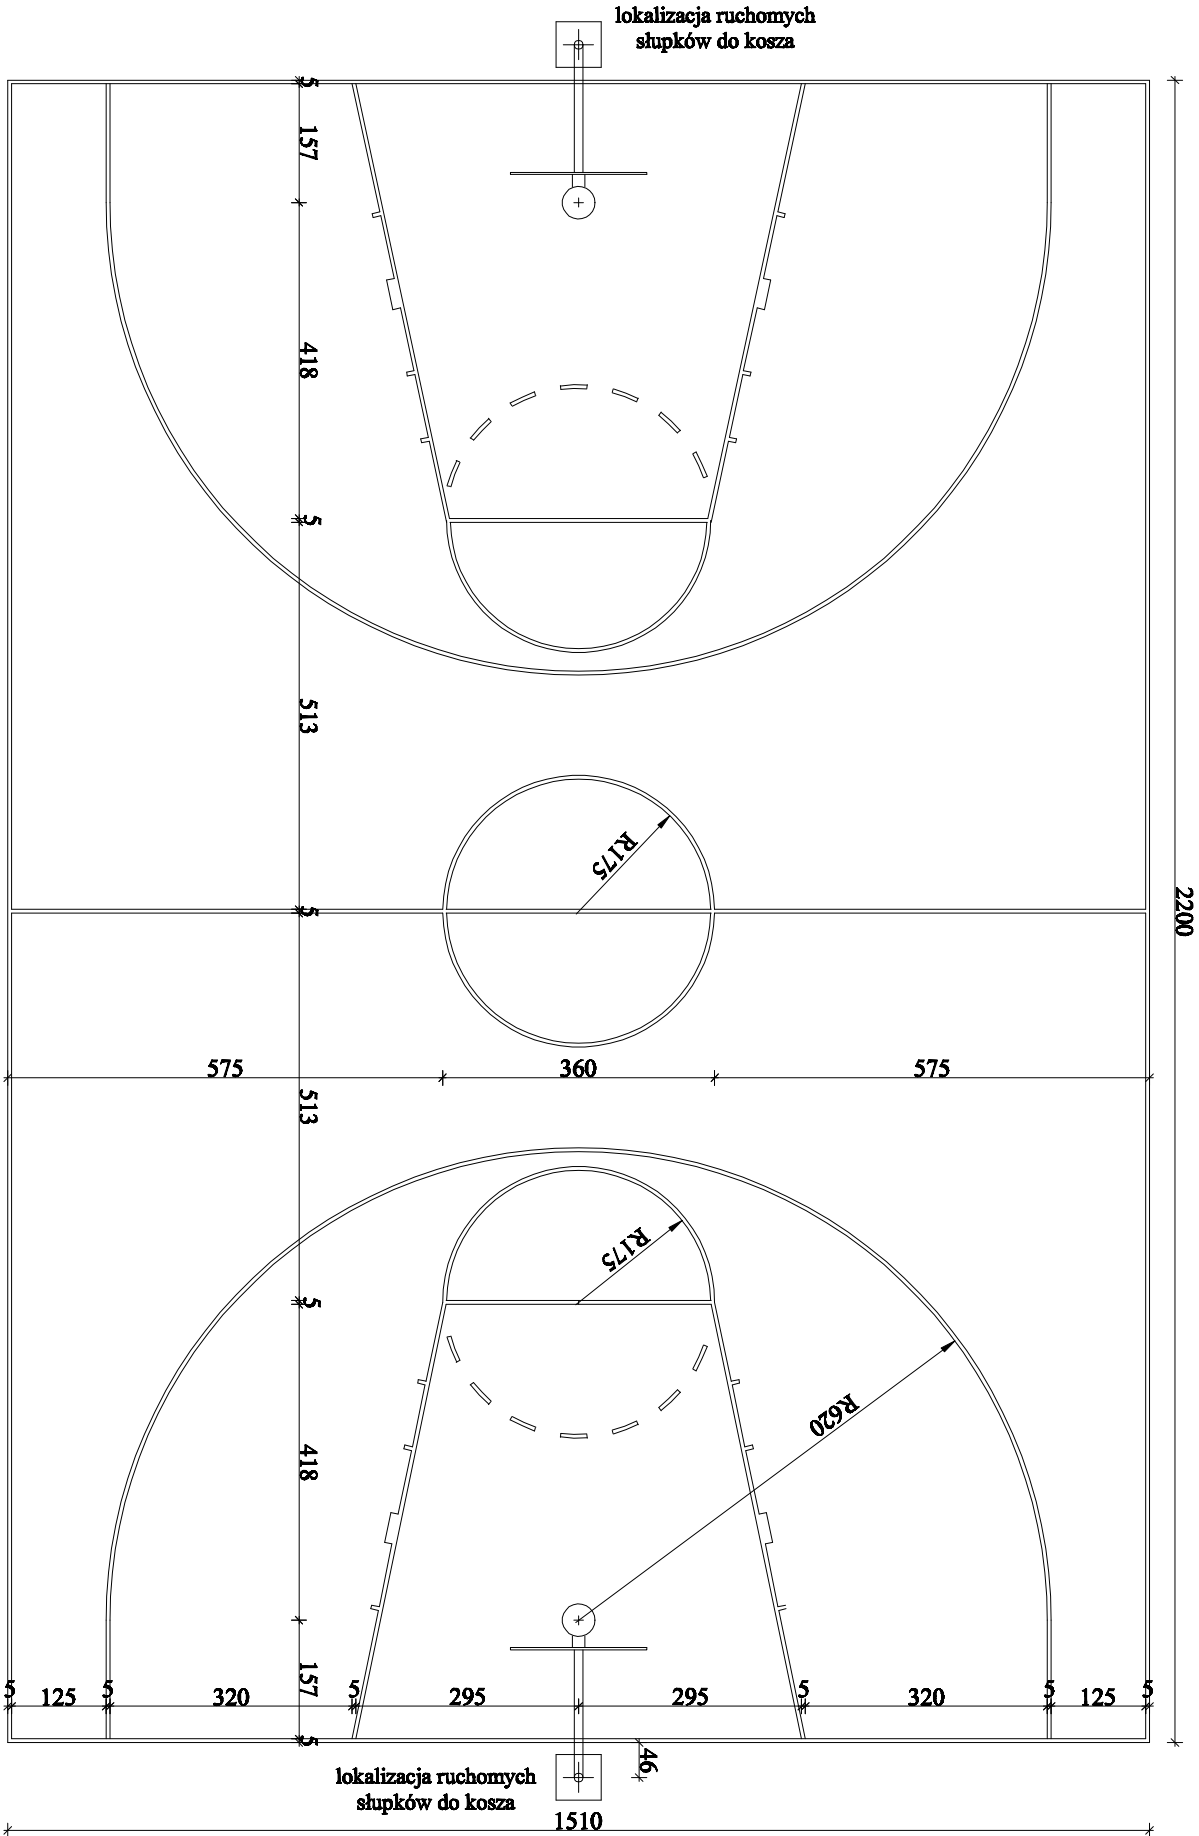

TEMAT: Projekt budowy boiska wielofunkcyjnego przy I Liceum Ogólnokształcącym w Skarżysku - Kamienna		branża: architektura i konstrukcja
TYTUŁ RYSUNKU: Schemat boiska do koszykówki		skala: 1:100
ADRES INWESTYCJI: Skarżysko - Kamienna ul. 1-go Maja 82	faza: proj. budowl.	
PROJEKTANCI:		
	rys. nr	3