


Dotyczy: postępowanie o udzielenie zamówienia publicznego pn. „Przebudowa drogi powiatowej nr 0557T relacji Skarżysko–Kamienna - Mirzec - Etap I”.

Działając na podstawie art. 38 ust. 2 ustawy z dnia 29 stycznia 2004 r. – Prawo zamówień publicznych (t.j. Dz.U. z 2017r. poz. 1579 ze zmianami) Zamawiający przekazuje zapytania Wykonawcy wraz z odpowiedziami:

Pytanie nr 4:

W imieniu Wykonawcy zainteresowanego ubieganiem się o udzielenie przedmiotowego zamówienia, zwracamy się z wnioskiem o wyjaśnienie treści SIWZ w następującym zakresie:

Pyt.1 W związku z wątpliwościami dotyczącymi odpowiedzi na pytanie nr 1 z dnia 20.02.2018. Proszę o jednoznaczne określenie, że element oznaczony niebieskim symbolem (strzałka wskazuje element) z rys. nr 1 to ten sam element z rys. nr 2.

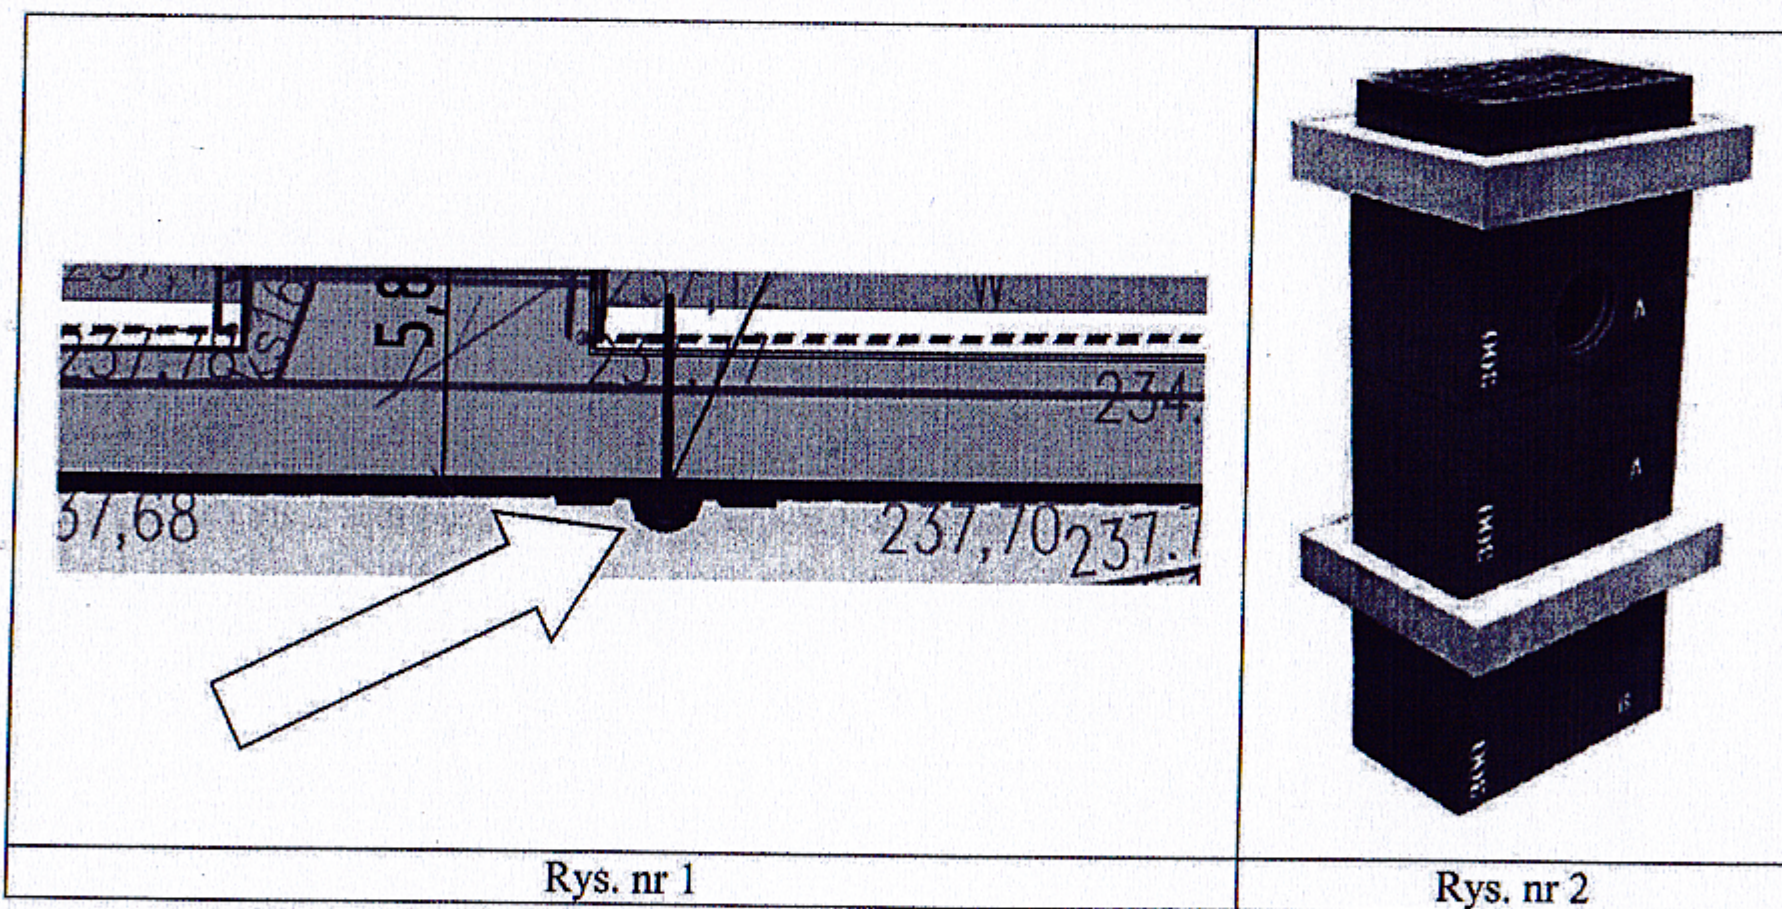

Odpowiedz:

Potwierdzamy, że element oznaczony strzałką koloru niebieskiego na rys. nr 1 to ten sam element który został zamieszczony na rys. nr 2.

DYREKTOR

mgr inż. Marek Czyż