SCHEMAT BOISKA DO PIŁKI RĘCZNEJ

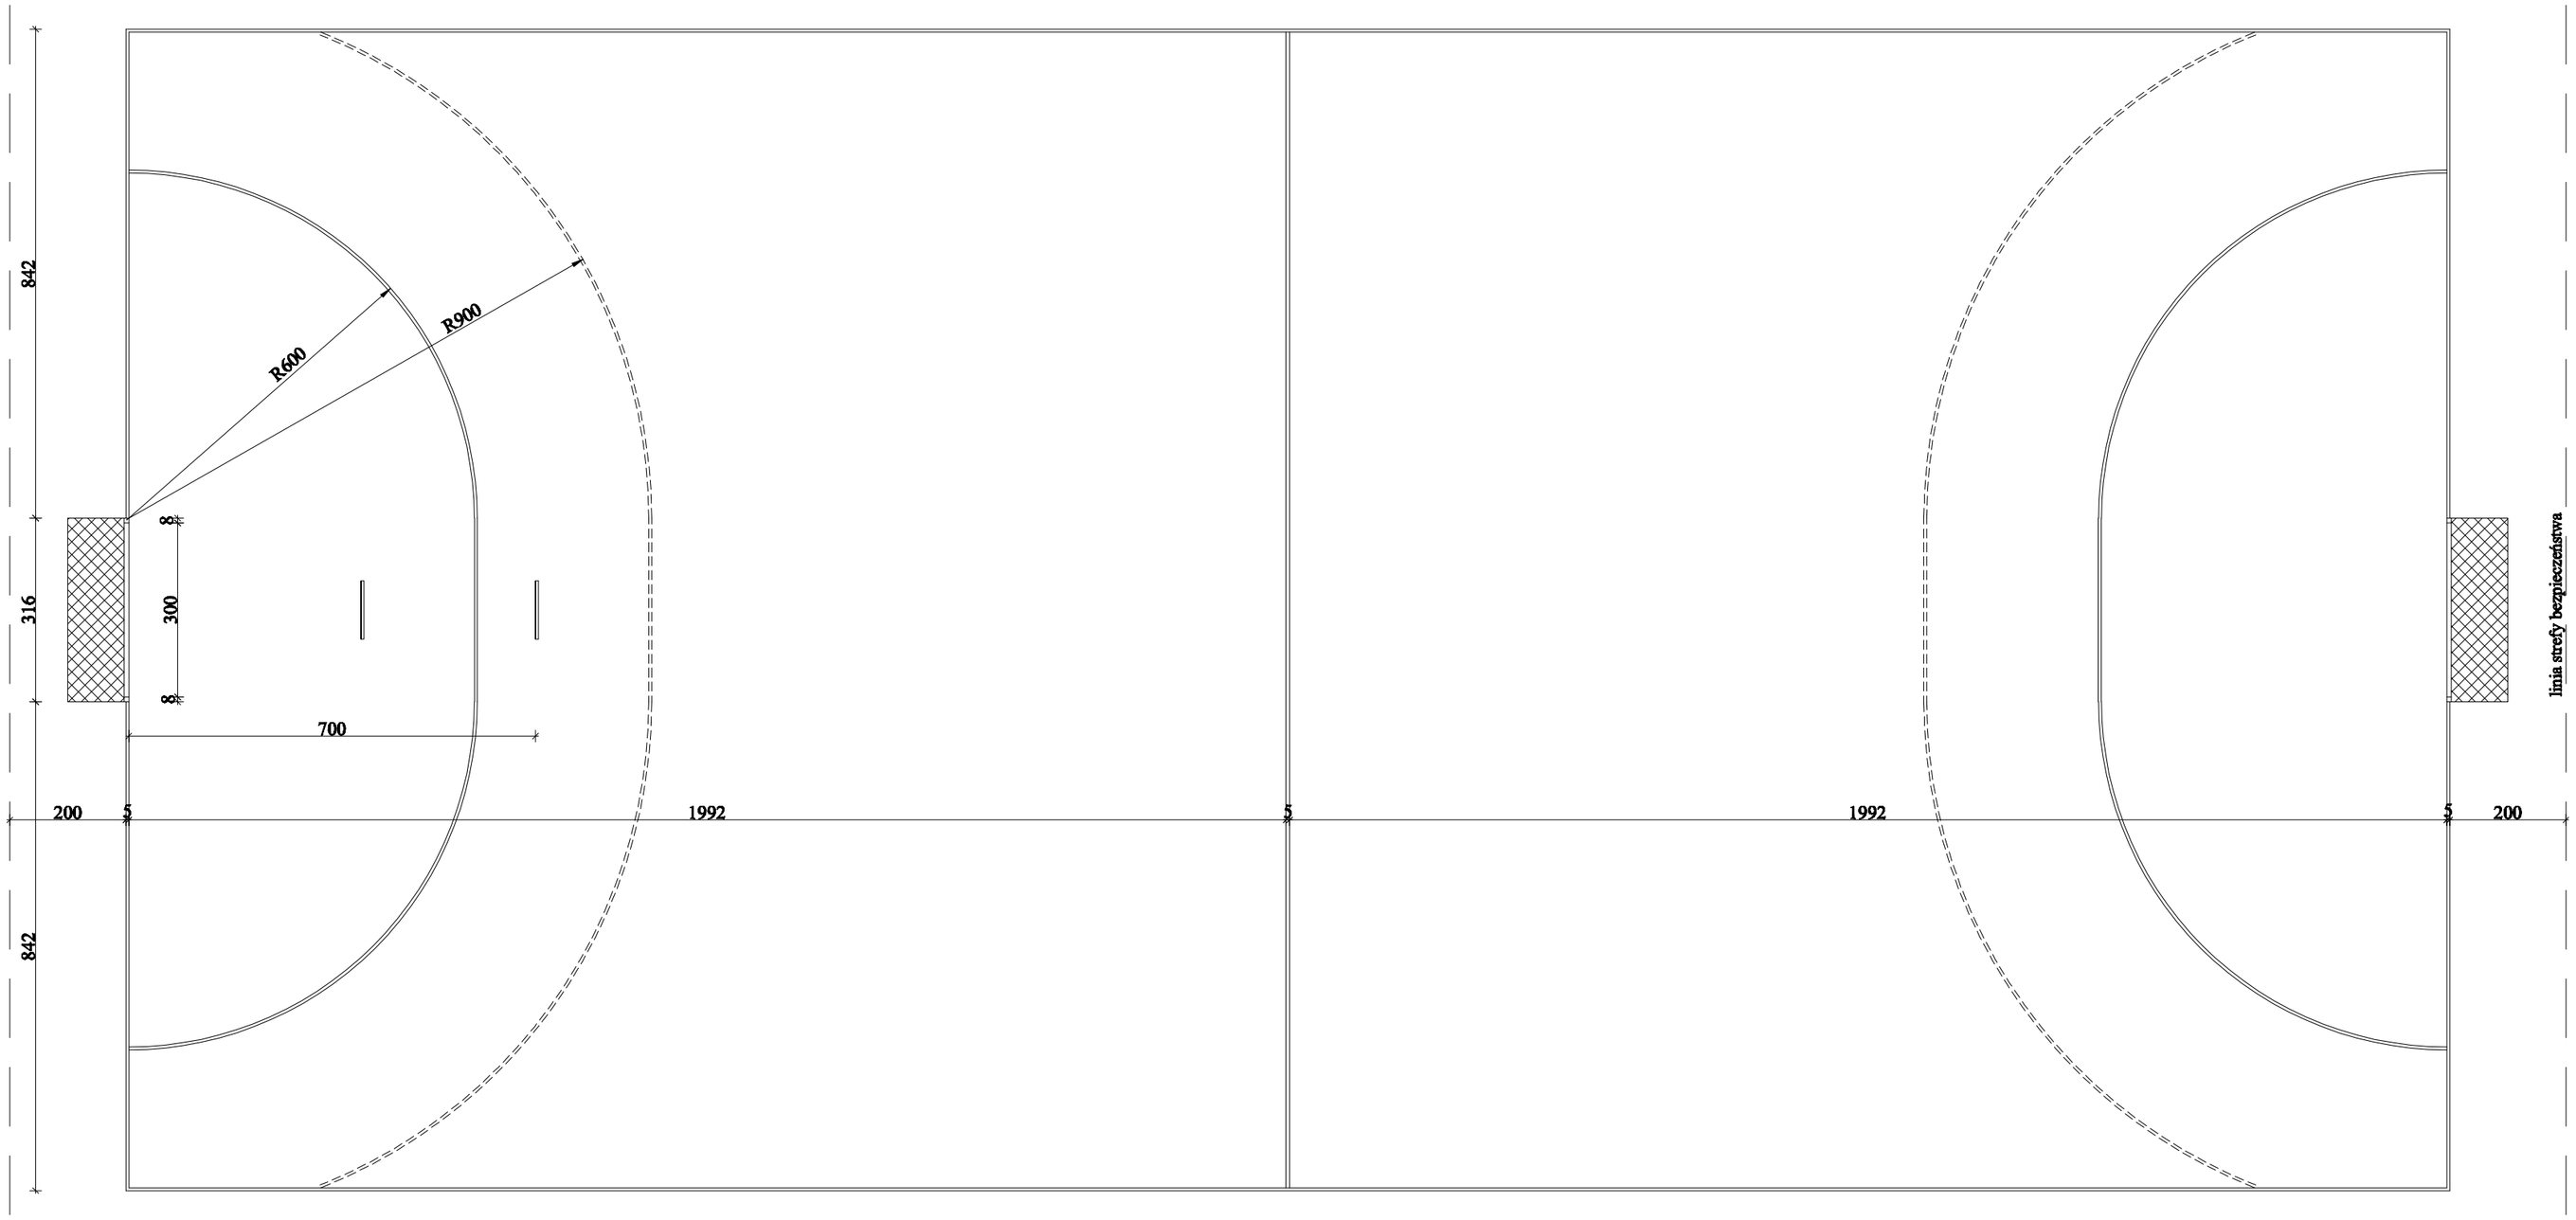

TEMAT: Projekt budowy boiska wielofunkcyjnego przy I Liceum Ogólnokształcącym w Skarżysku - Kamienna	branża: architektura i konstrukcja
TYTUŁ RYSUNKU: Schemat boiska do piłki ręcznej	skala: 1:100
ADRES INWESTYCJI: Skarżysko - Kamienna ul. 1-go Maja 82	faza: proj. budowl.
PROJEKTANCI:	rys. nr 2