


SCHEMAT KORTU TENISOWEGO

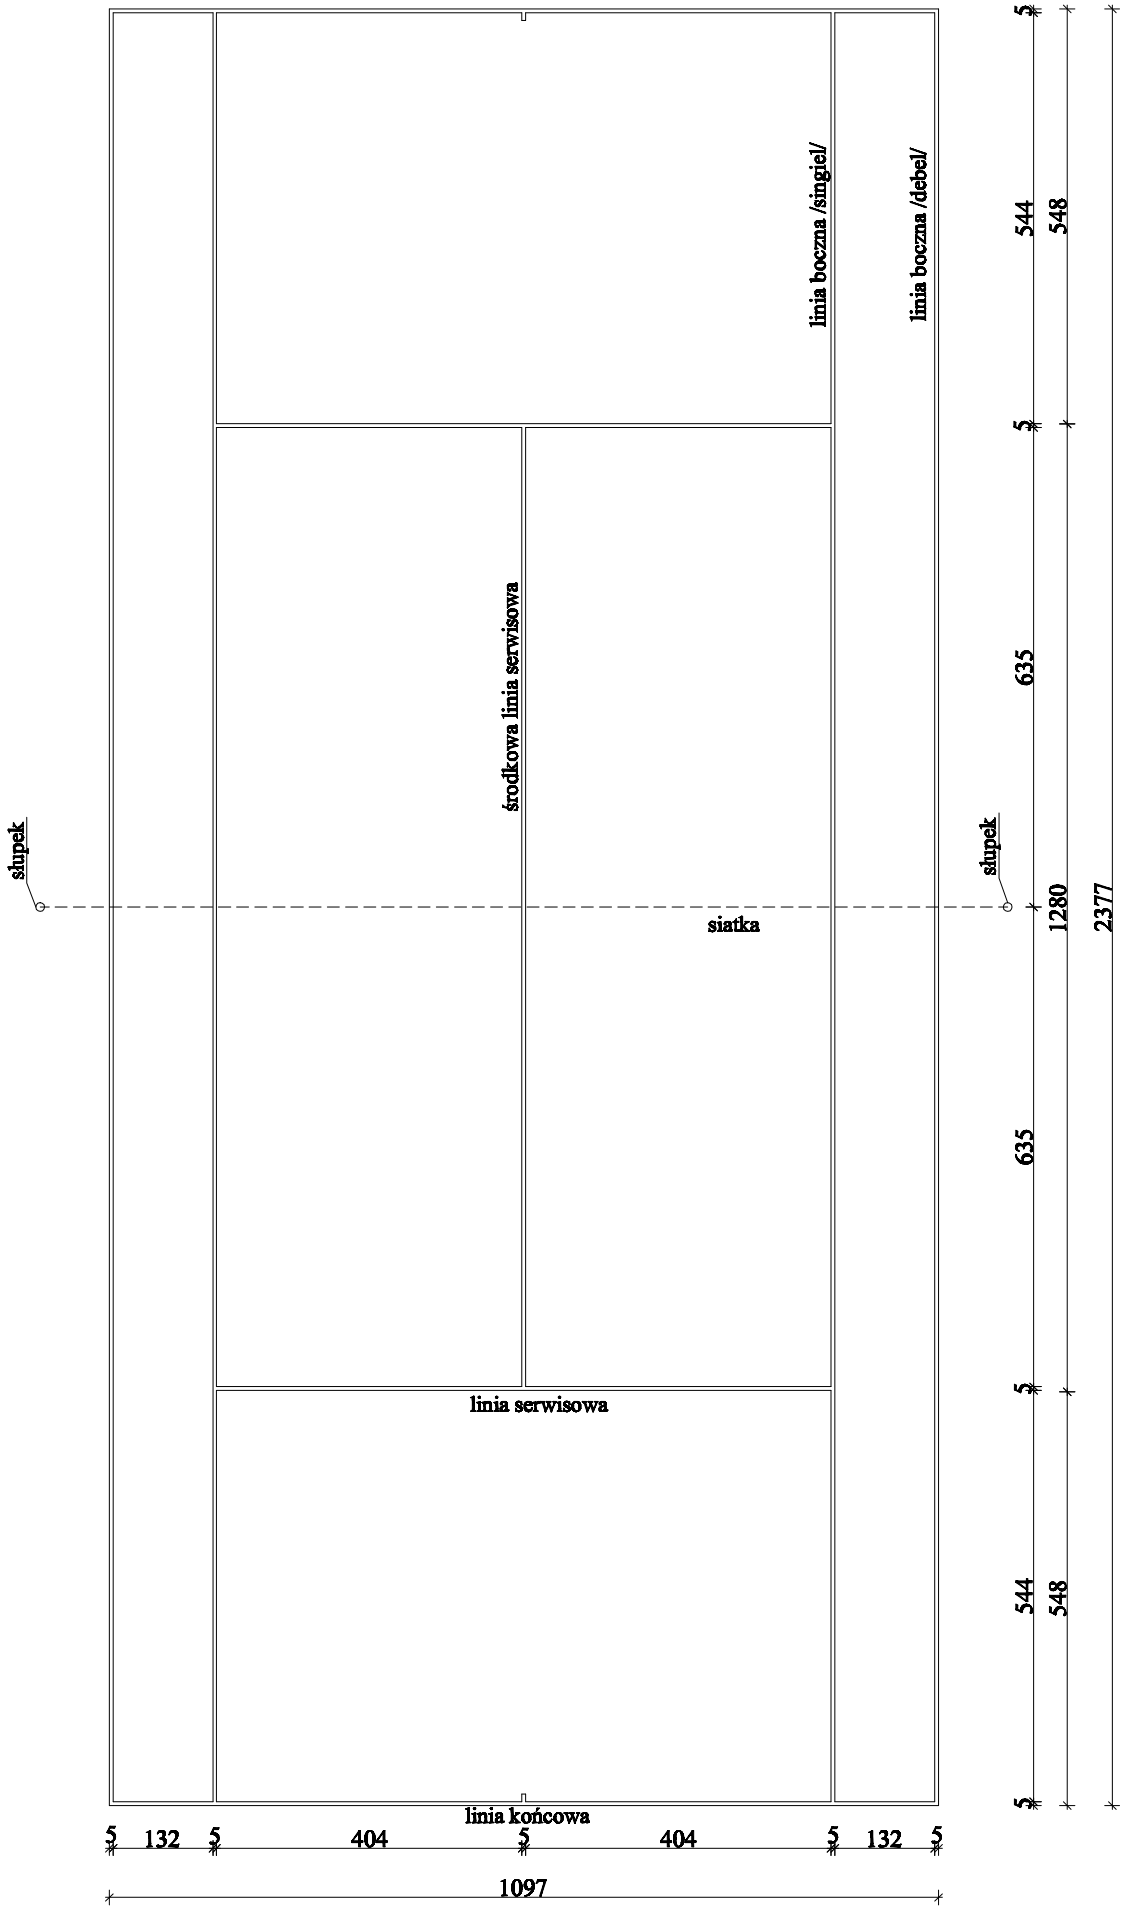

|  |  |                                    |   |
|--|--|------------------------------------|---|
| TEMAT: Projekt budowy boiska wielofunkcyjnego przy I Liceum Ogólnokształcącym w Skarżysku - Kamienna |  | branża: architektura i konstrukcja |   |
| TYTUŁ RYSUNKU: Schemat kortu tenisowego  |  | skala: 1:100                       |   |
| ADRES INWESTYCJI: Skarżysko - Kamienna ul. 1-go Maja 82  |  | faza: proj. budowl.                |   |
| PROJEKTANCI:   |  | rys. nr                            | 5 |