


SCHEMAT BOISKA DO SIATKÓWKI

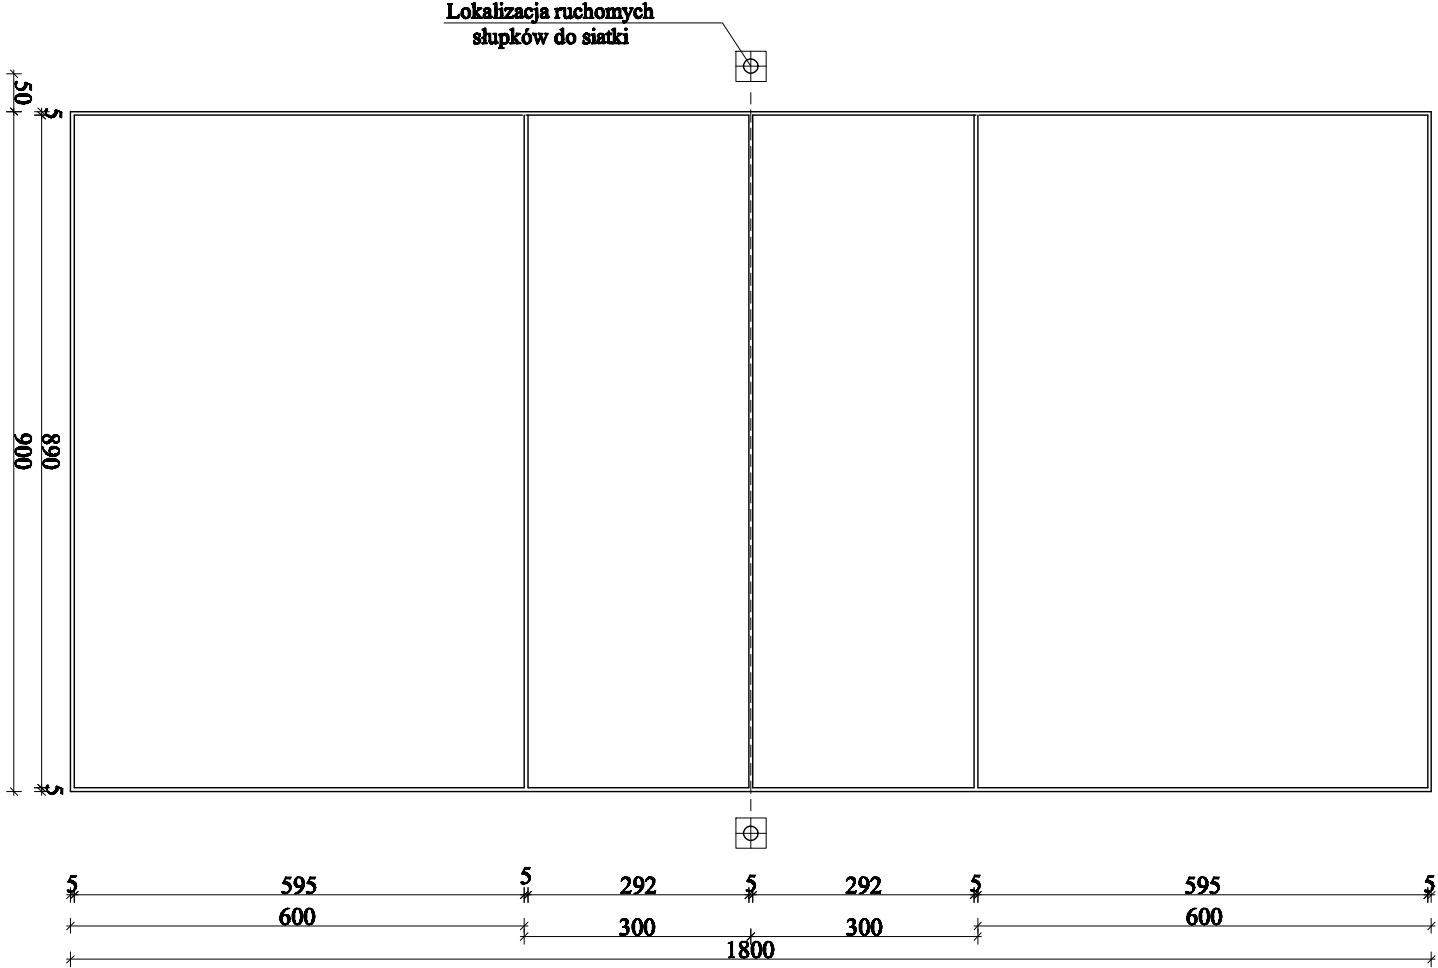

TEMAT: Projekt budowy boiska wielofunkcyjnego przy I Liceum Ogólnokształcącym w Skarżysku - Kamienna		branża: architektura i inżynieria
TYTUŁ RYSUNKU: Schemat boiska do siatkówki	skala: 1:100	
ADRES INWESTYCJI: Skarżysko - Kamienna ul. 1-go Maja 82	forma: proj. budowl.	
PROJEKTANCI:	tytuł: 4	