


## SCHEMAT BOISKA DO KOSZYKÓWKI

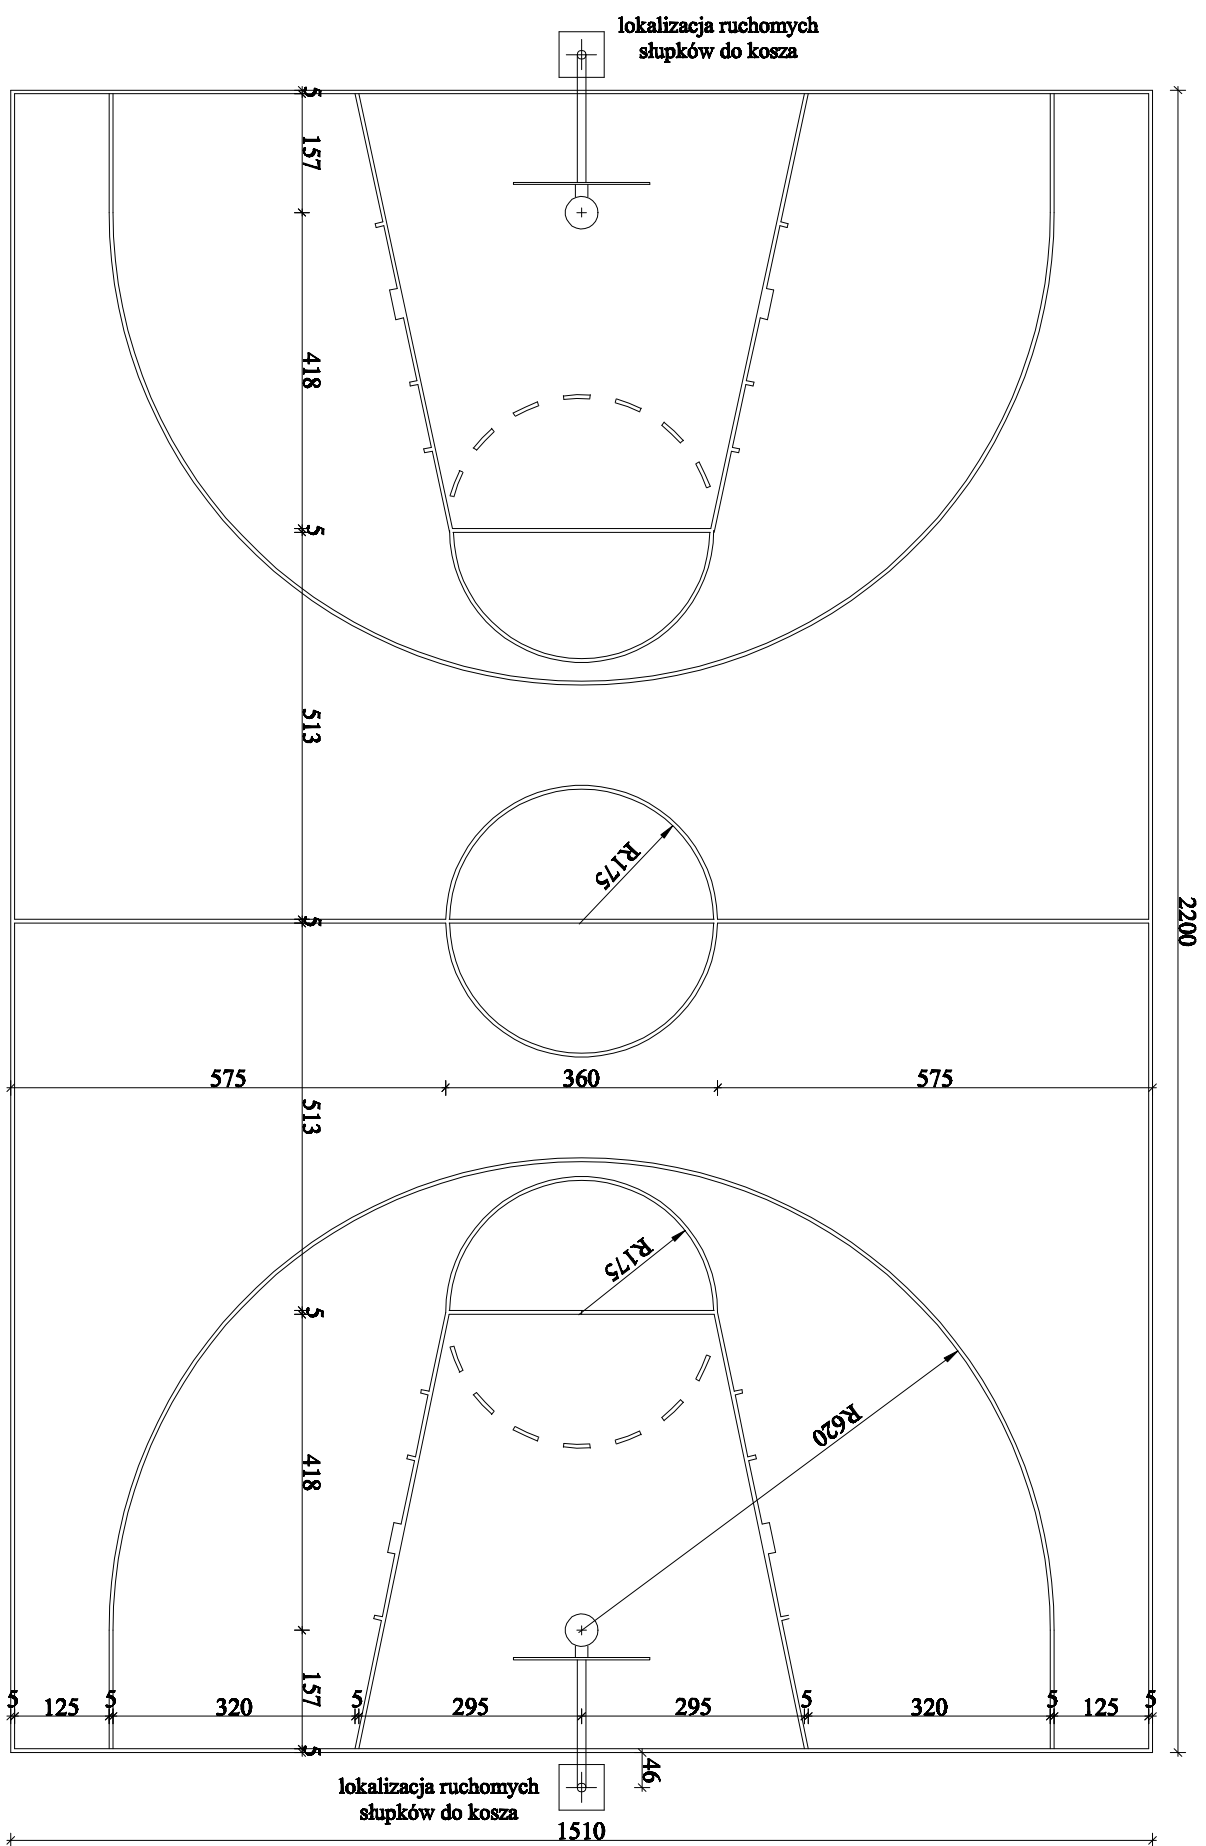

<b>TEMAT: Projekt budowy boiska wielofunkcyjnego przy I Liceum Ogólnokształcącym w Skarżysku - Kamienna</b>		<b>branża:</b> architektura i konstrukcja
<b>TYTUŁ RYSUNKU:</b>  Schemat boiska do koszykówki	<b>skala:</b>  1:100	
<b>ADRES INWESTYCJI:</b> Skarżysko - Kamienna ul. 1-go Maja 82	<b>freza:</b> proj. budowl.	
<b>PROJEKTANT:</b>	tys. nr	3