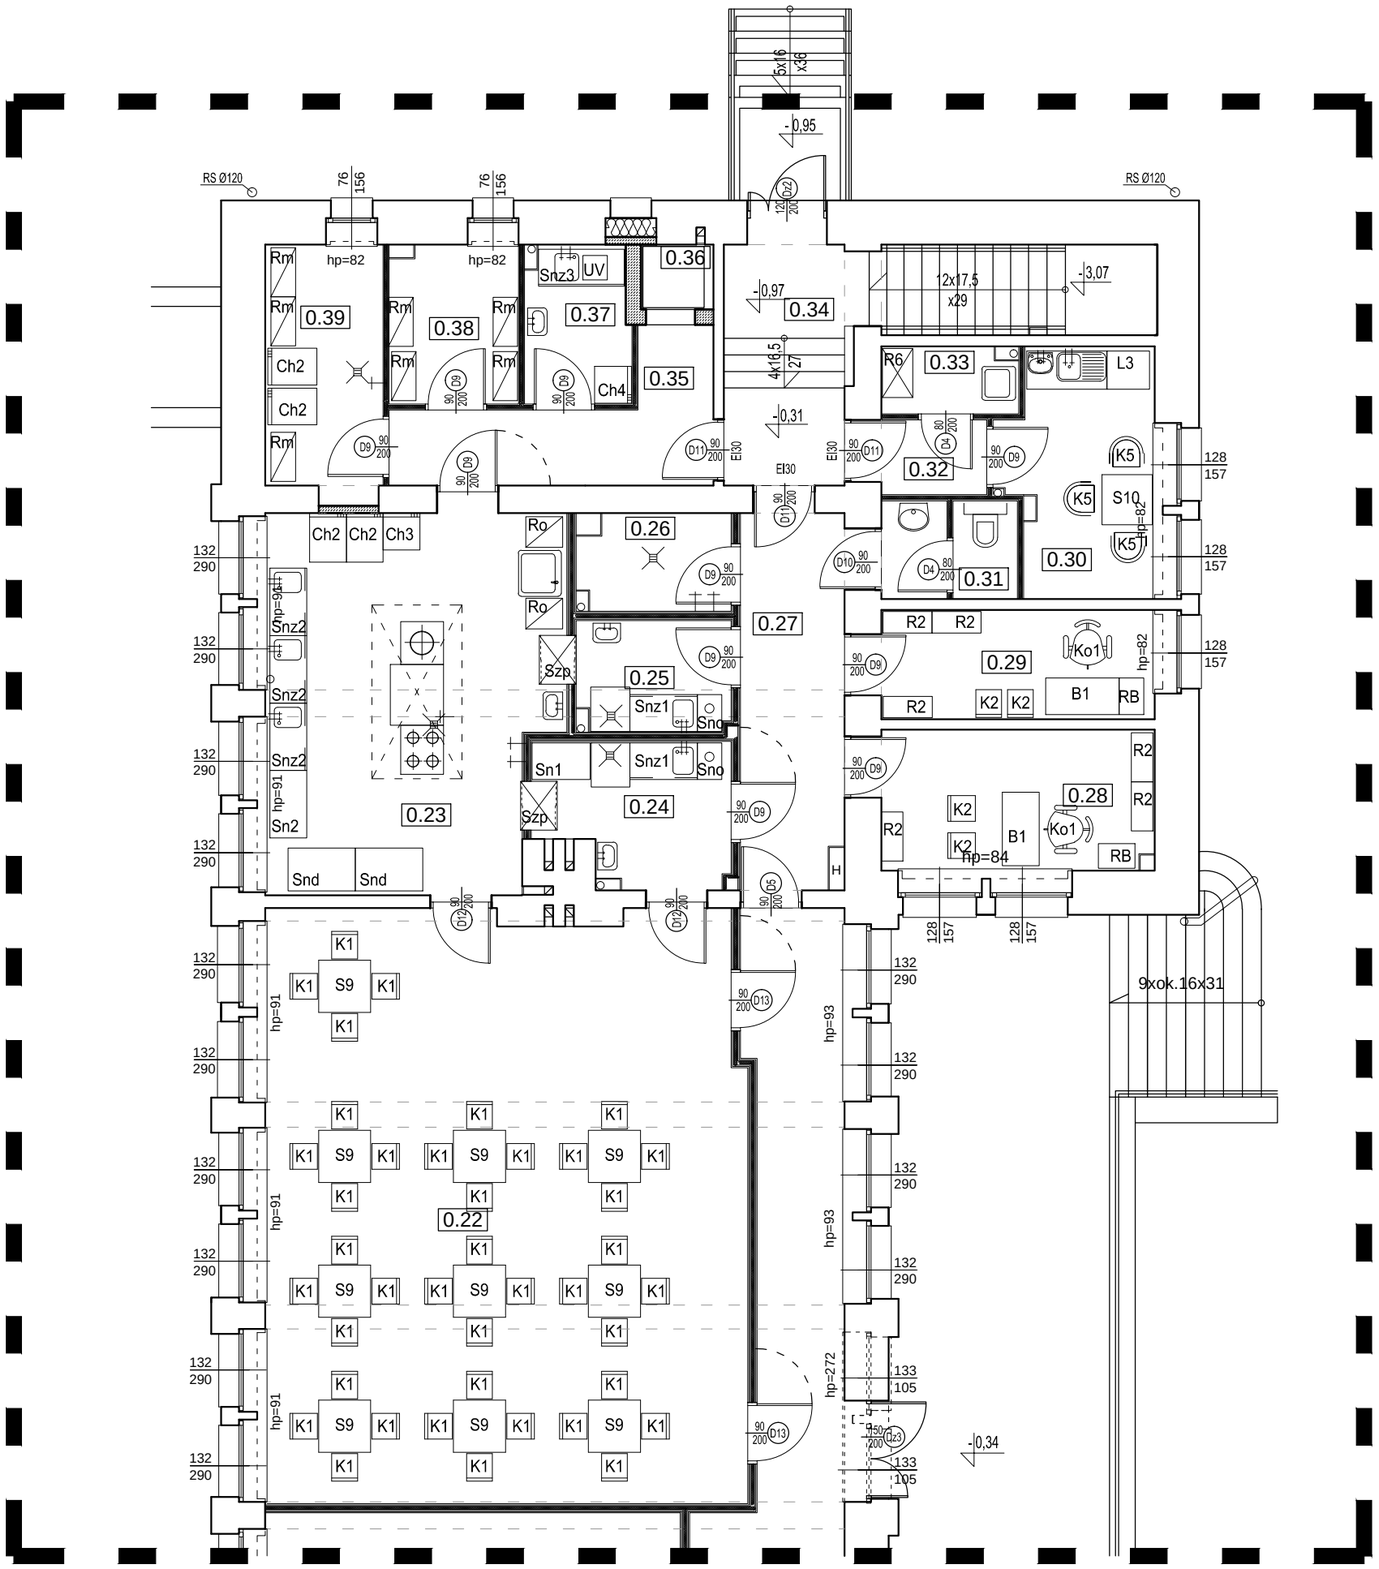

nr	nazwa	pow.
0.22	jadalnia	75,10 m²
0.23	kuchnia	28,66 m²
0.24	zmywalnia	7,05 m²
0.25	pom. mycia GN-ów	4,61 m²
0.26	pom. mycia wózków	4,02 m²
0.27	komunikacja	10,56 m²
0.28	pokój. biurowy	10,17 m²
0.29	pokój kierownika admin.	7,94 m²
0.30	pok. socjalny personelu	9,31 m²
0.31	WC personelu	3,38 m²
0.32	komunikacja	2,07 m²
0.33	pom. porządkowe	2,4 m²
0.34	klatka schodowa	12,78 m²
0.35	komunikacja	8,21 m²
0.36	dźwig podawczy	0,29 m²
0.37	pom. dezynfekcji jajek	4,42 m²
0.38	magazyn napojów	5,49 m²
0.39	magazyn podręczny	7,55 m²
	razem parter	204,01m²

U W A G A !!! - Wszystkie wymiary sprawdzić na budowie przed rozpoczęciem wykonywania prac. Wszelkie niezgodności, zmiany lub rozwiązania alternatywne konsultować z PROJEKTANTEM

U W A G A !!! - Rysunek bezwzględnie należy czytać wraz z pozostałymi elementami opracowania, stanowiącymi integralną część dokumentacji projektowej.

TYTUŁ RYSUNKU:

ZESTAWIENIE WYPOSAŻENIA RZUT PARTERU CZĘŚĆ B

STADZIUM:

PROJEKT WYKONAWCZY

NAZWA INWESTYCJI: ROZBUDOWY I PRZEBUDOWY ISTNIEJĄCEGOBUDYNKU SZKOŁY WRAZ ZMIANĄ SPOSOBU UŻYTKOWANIA NA PLACÓWKĘ OPIEKI CAŁODOBOWEJ (DOM POMOCY SPOŁECZNEJ) Z MIESZKANIAMI CHRONIONYMI PRZY UL. EKONOMII 7 (NR EWID. 1/297) W SKARŻYSKU KAMIENNEJ

ADRES OBIEKTU: ul.Ekonomii 7
Skarżysko - Kamienna
dz. nr 1/297

SDF PROJEKT PROJEKTY TECHNOLOGICZNE RAFAŁ KRZYSIEK
25-655 Kielce, Łódzka 282a, kontakt: 505 109 095

OPRACOWAŁ: mgr inż. RAFAŁ KRZYSIEK

PODPIS:

BRANŻA: TECHNOLOGIA

SKALA: 1:100

DATA: 07.2016

NR RYS.: Wy-2B