


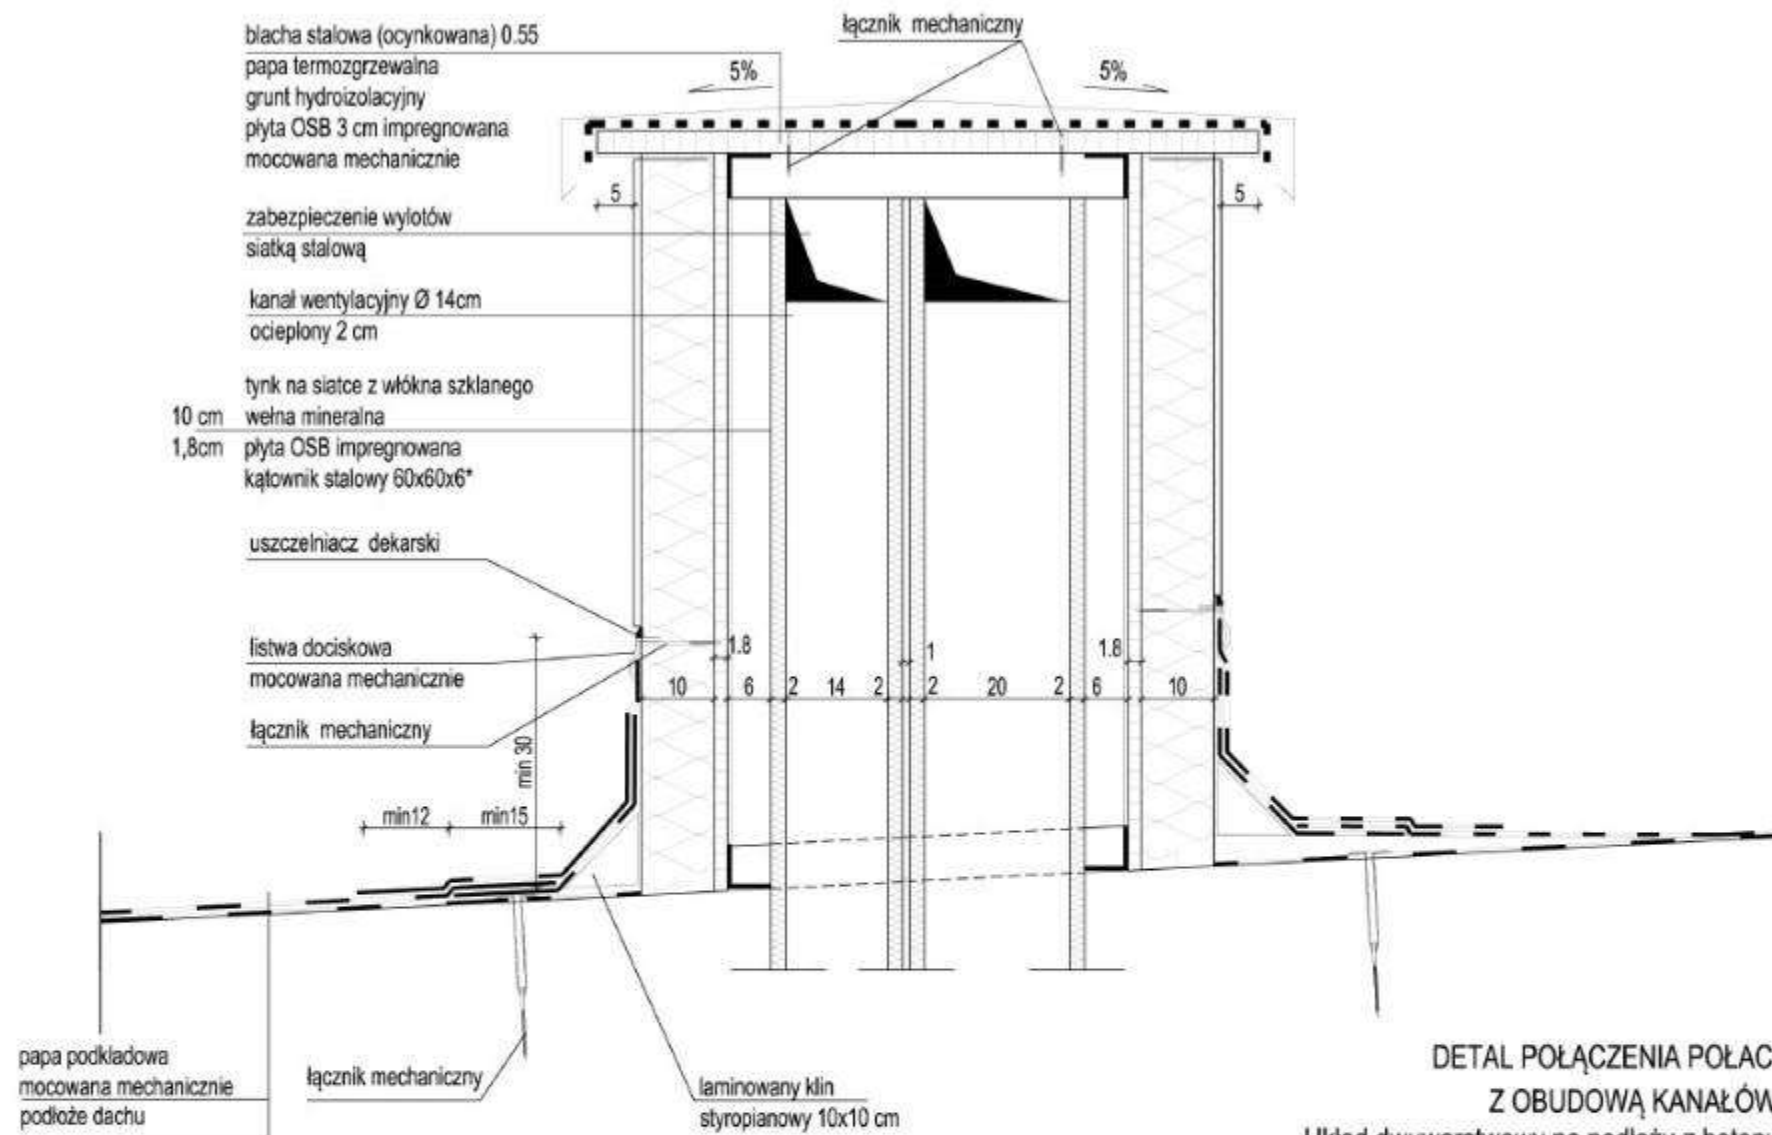

DETAL POŁĄCZENIA POŁACI
 Z OBUDOWĄ KANAŁÓW
 Układ dwuwarstwowy na podłożu z betonu
 z termoizolacją z wełny mineralnej
 WG PROJEKTU
 BUDOWLANEGO
 SKALA 1:10

UWAGA!! * przy wys. powyżej 70 cm kątowników
 zastosować element usztywniający z płaskownika 3x50