

MIEJSKIE PRZEDSIĘBIORSTWO
WODOCIĄGÓW I KANALIZACJI
Spółka z o.o.
ul. Cicha 8, 26-110 Skarżysko-Kamienna
NIP 663-000-22-80 REGON 290520387
KRS 00000 33618 Sąd Rejonowy w Kielcach
Kapitał zakładowy 65.830.500,00 (6)

ZA ZGODNOŚĆ Z ORYGINAŁEM

PREZES ZARZĄDU
mgr Łukasz Żuchowski

MAPA DO CELÓW PROJEKTOWYCH

Skala 1:500

obszar opracowania
gm. Skarżysko-Kamienna
m. Skarżysko - Kamienna
obr.: 261001_1.0009 ZACHODNIE
ark. 51, dz. 127/5, 127/7, 127/3, 127/4, 127/9
obr.: 261001_1.0008 BZINEK
ark. 50, dz. 191/3

ul. Cmentarna

Sekcja 7.148.19.09.3.4, 7.148.19.09.4.3

Układ współrzędnych prostokątnych płaskich PL-2000/7
Układ wysokości KRONSTAD 60

Wykonawca prac: Limbus - Usługi Geodezyjne Włodzimierz Czernilewski

Kierownik prac: Włodzimierz Czernilewski 7957, zakres 1.2

Mapę opracowała: Beata Klimek, dnia 10.02.2022r.

Nr ewidencyjny zgłoszenia GG.6641.17.2022

L. ks. rob.: 5/2022

131/5

131/9

24

22

ks 90x5,4 PE tłoczny

20

132/4


133/4

134/4

135/4

136/4

137/5

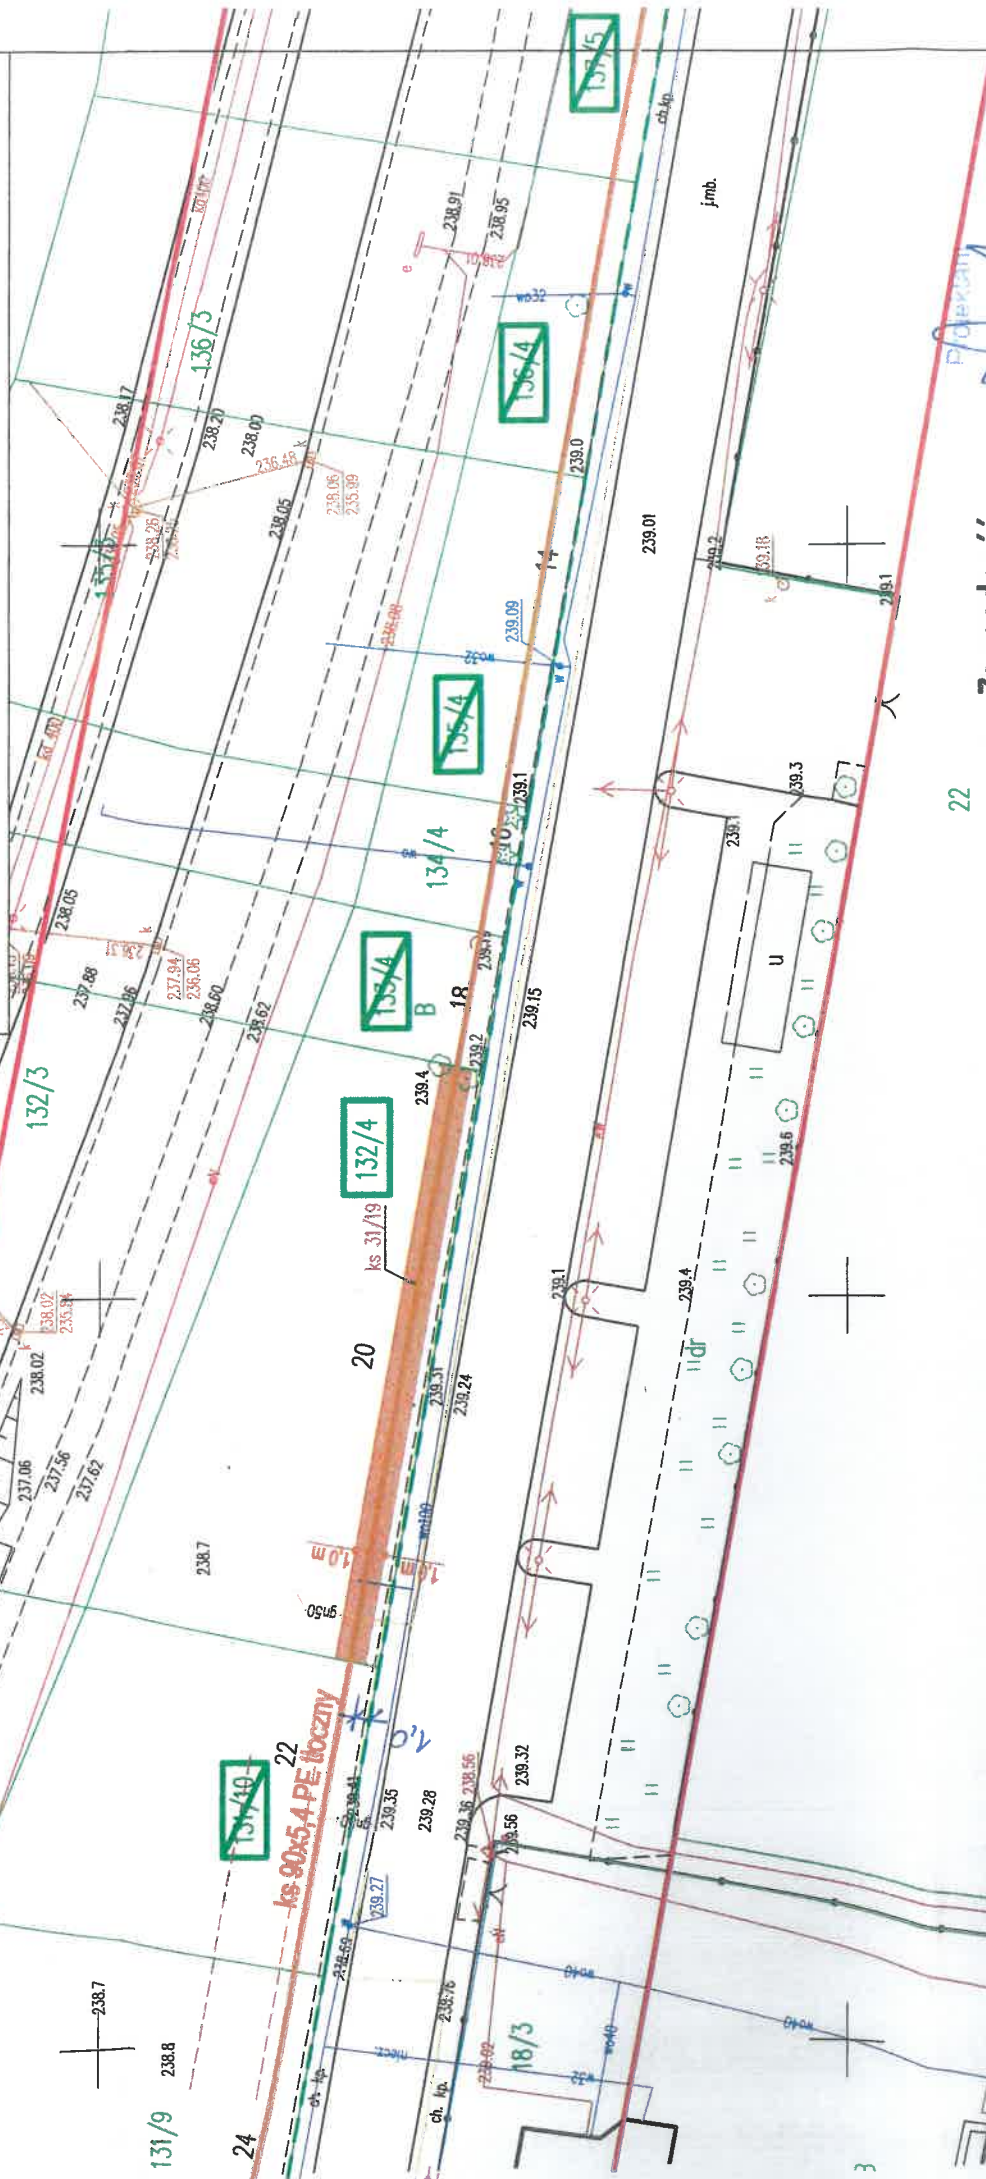

22

Załącznik graficzny do wniosku o ustanowienie służebności przesyłu
dla odcinka tłoczego sieci kanalizacji sanitarnej DN 90x5,4 PE
na działce nr ewid. 132/4

Za zgodność
z oryginałem:

OZNACZENIA:

ks 90x5,4 PE tłoczny

- przewód tłoczny kanalizacji sanitarnej DN90x5,4 PE

1,0m

- strefa ochronna (pas służebności) przewodu tłoczego kanalizacji sanitarnej o szerokości 2,0 m (2 x 1,0 m), długości 40,0 m i powierzchni 80,0 m²

Załącznik Nr 2
do Zarządzenia Nr .../2022
Starosty Skarżyskiego
z dnia ...

Opracował:
2022-03-30

mgr inż. Grzegorz Trochimuk
ul. Cicha 8, 26-110 Skarżysko-Kamienna
NIP 663-000-22-80 REGON 290520387
KRS 00000 33618 Sąd Rejonowy w Kielcach
Kapitał zakładowy 65.830.500,00 (6)