MAPA DO CELÓW PROJEKTOWYCH

Skala 1:500

obszar opracowania

gm. Skarżysko-Kamienna

m. Skarżysko – Kamienna

obr.: **261001_1.0009 ZACHODNIE**

ark. 51, dz. 127/5, 127/7, 127/3, 127/4, 127/9

obr.: **261001_1.0008 BZINEK**

ark. 50, dz. 191/3

ul. Cmentarna

Sekcja 7.148.19.09.3.4, 7.148.19.09.4.3

Układ współrzędnych prostokątnych płaskich PL-2000/7

Układ wysokości KRONSZTAD 60

Wykonawca prac: **Limbus – Usługi Geodezyjne Włodzimierz Czernilewski**

Kierownik prac: **Włodzimierz Czernilewski 7957, zakres 1,2**

Mapę opracowała: **Beata Klimek**, dnia **10.02.2022r.**

Nr ewidencyjny zgłoszenia **GG.6641.17.2022**

L. ks. rob.: 5/2022

[illegible]	GG.6641.17.2022
[illegible]	[illegible]
Wykonawca prac: [illegible]	[illegible]
[illegible]	GG.6641.17.2022_1 z dnia 07.03.2022
[illegible]	[illegible]

LIMBUS USŁUGI GEODEZYJNE
WŁODZIMIERZ CZERNILEWSKI
26-110 Skarżysko-Kamienna
Ciemański 1/307 tel./fax 41 252 32 89
BDN 290155539 NIP 663-133-86-97

MIEJSKIE PRZEDSIĘBIORSTWO WODOCIĄGÓW I KANALIZACJI
Spółka z o.o.
ul. Cicha 8, 26-110 Skarżysko-Kamienna
NIP 663-000-22-80 REGON 290520387
KRS 00000 33618 Sąd Rejonowy w Kielcach (6)
Kapitał zakładowy 65.830.500,00

ZA ZGODNOŚĆ Z ORYGINAŁEM

PREZES ZARZĄDU
mgr Łukasz Żuchowski

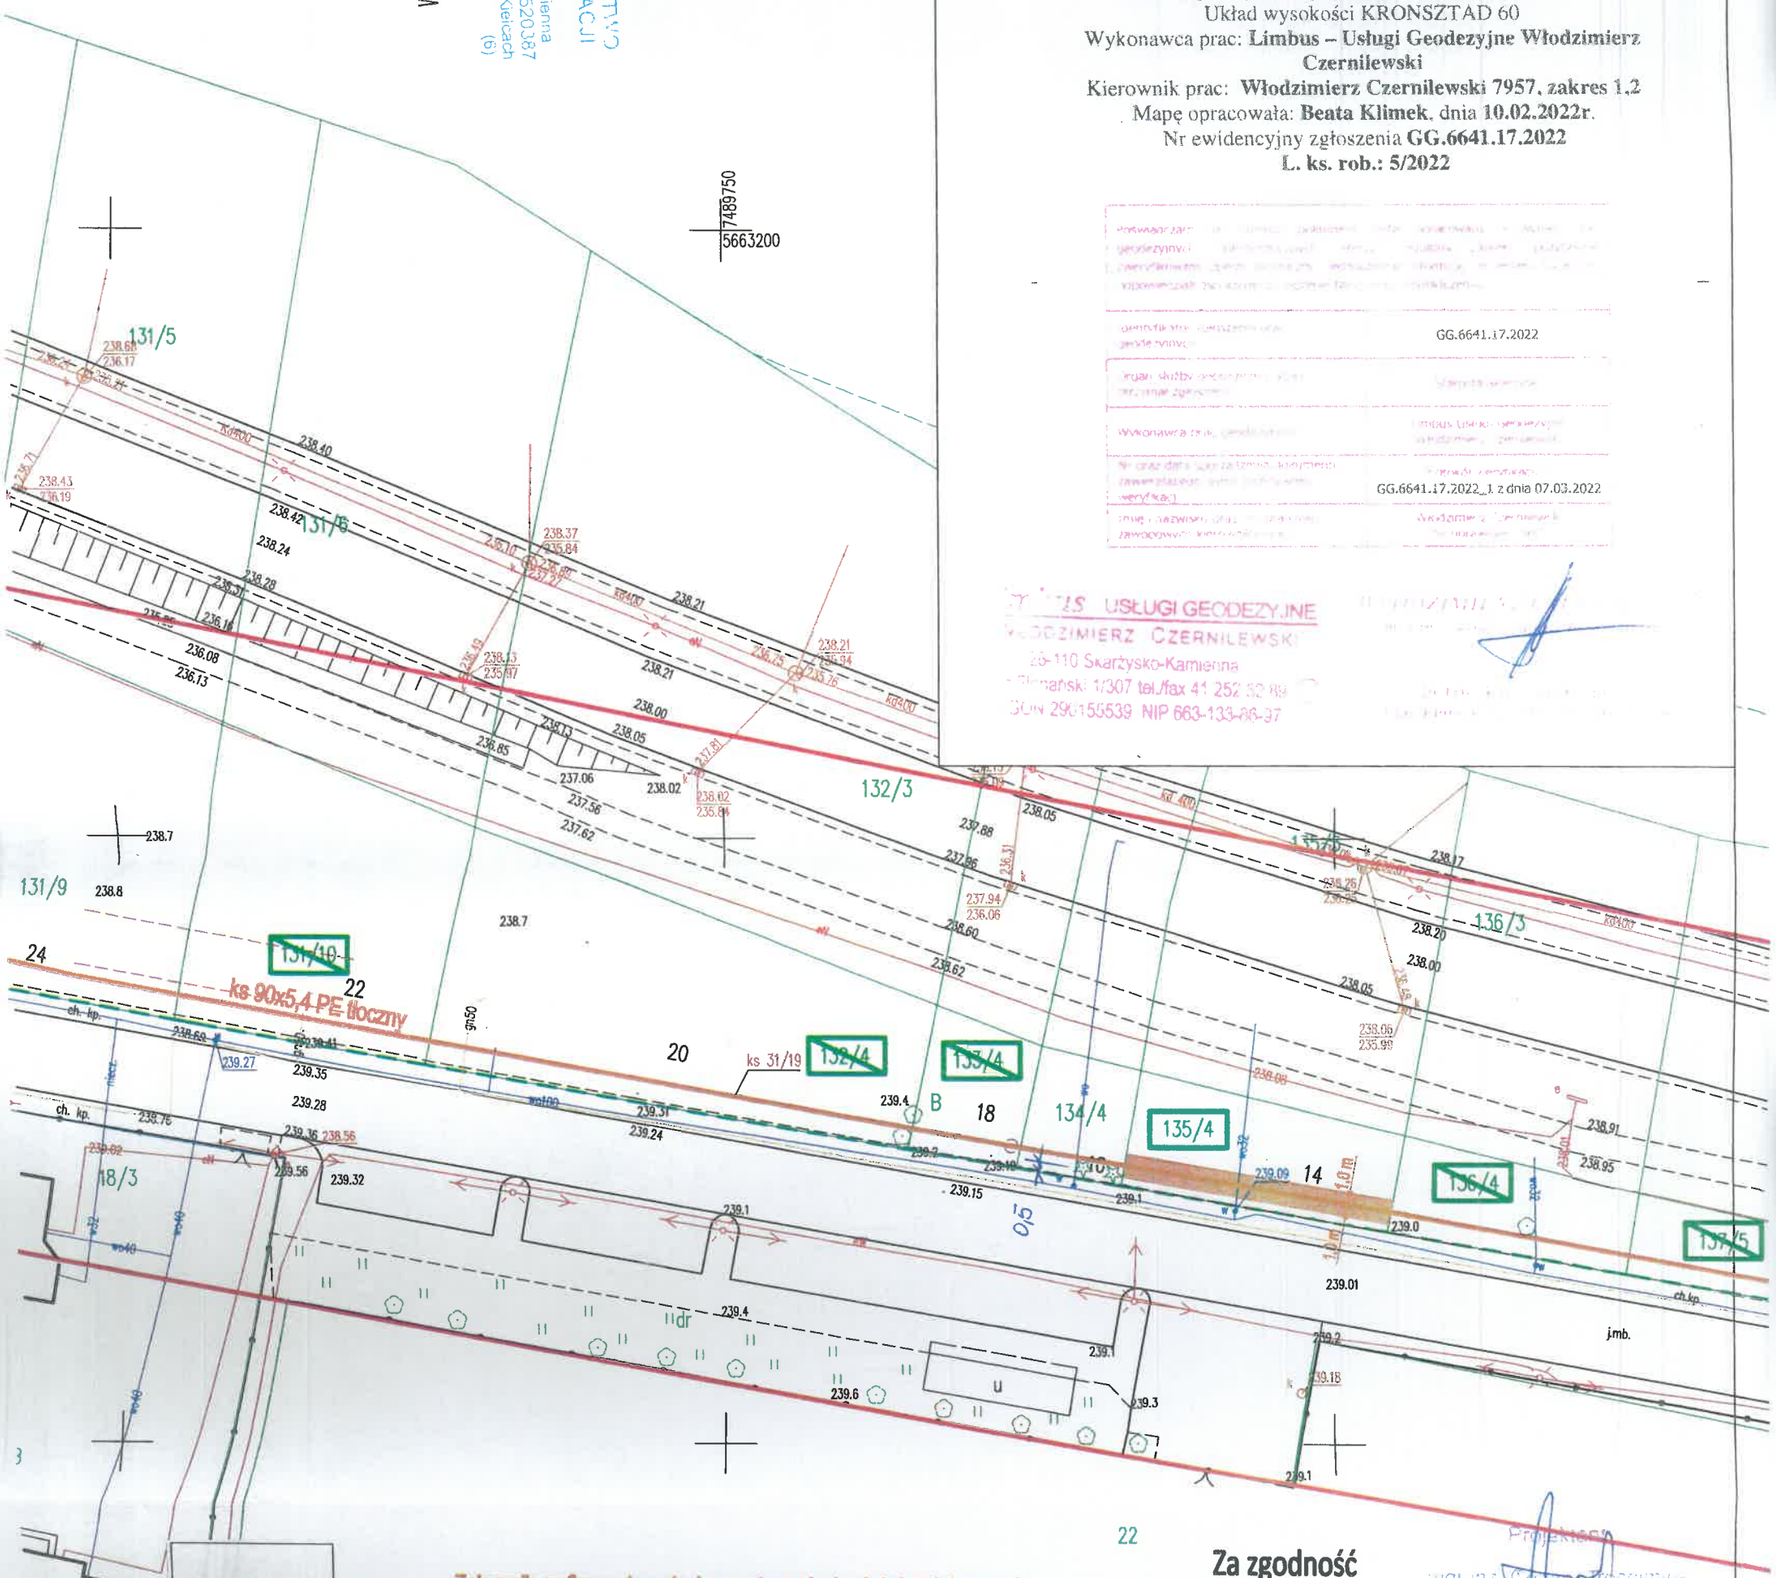

Załącznik Nr 3
do Zarządzenia Nr 64/2022
Starosty Skarżyskiego
z dnia 09.IV.2022r.

Załącznik graficzny do wniosku o ustanowienie służebności przesyłu dla odcinka tłocznego sieci kanalizacji sanitarnej DN 90x5,4 PE na działce nr ewid. 135/4

Za zgodność z oryginałem:

Projektant
mgr inż. Cezary Trochimiuk
Uprawnienia budowlane bez ograniczeń do projektowania w zakresie sieci wodociągowych, kanalizacyjnych

OZNACZENIA:

ks 90x5,4 PE tłoczny - przewód tłoczny kanalizacji sanitarnej DN90x5,4 PE

1,0 m - strefa ochronna (pas służebności) przewodu tłocznego kanalizacji sanitarnej o szerokości 2,0 m (2 x 1,0 m), długości 22,0 m i powierzchni 44,0 m2 ustanawiamy pasa odsuniętego w odległości 0,5m od granicy dz. nr ewid. 135/4 z pasem drogowym ul. Cmentarnej (dz. 127/5).

Opracował:
2022-03-30

Projektant
mgr inż. Cezary Trochimiuk