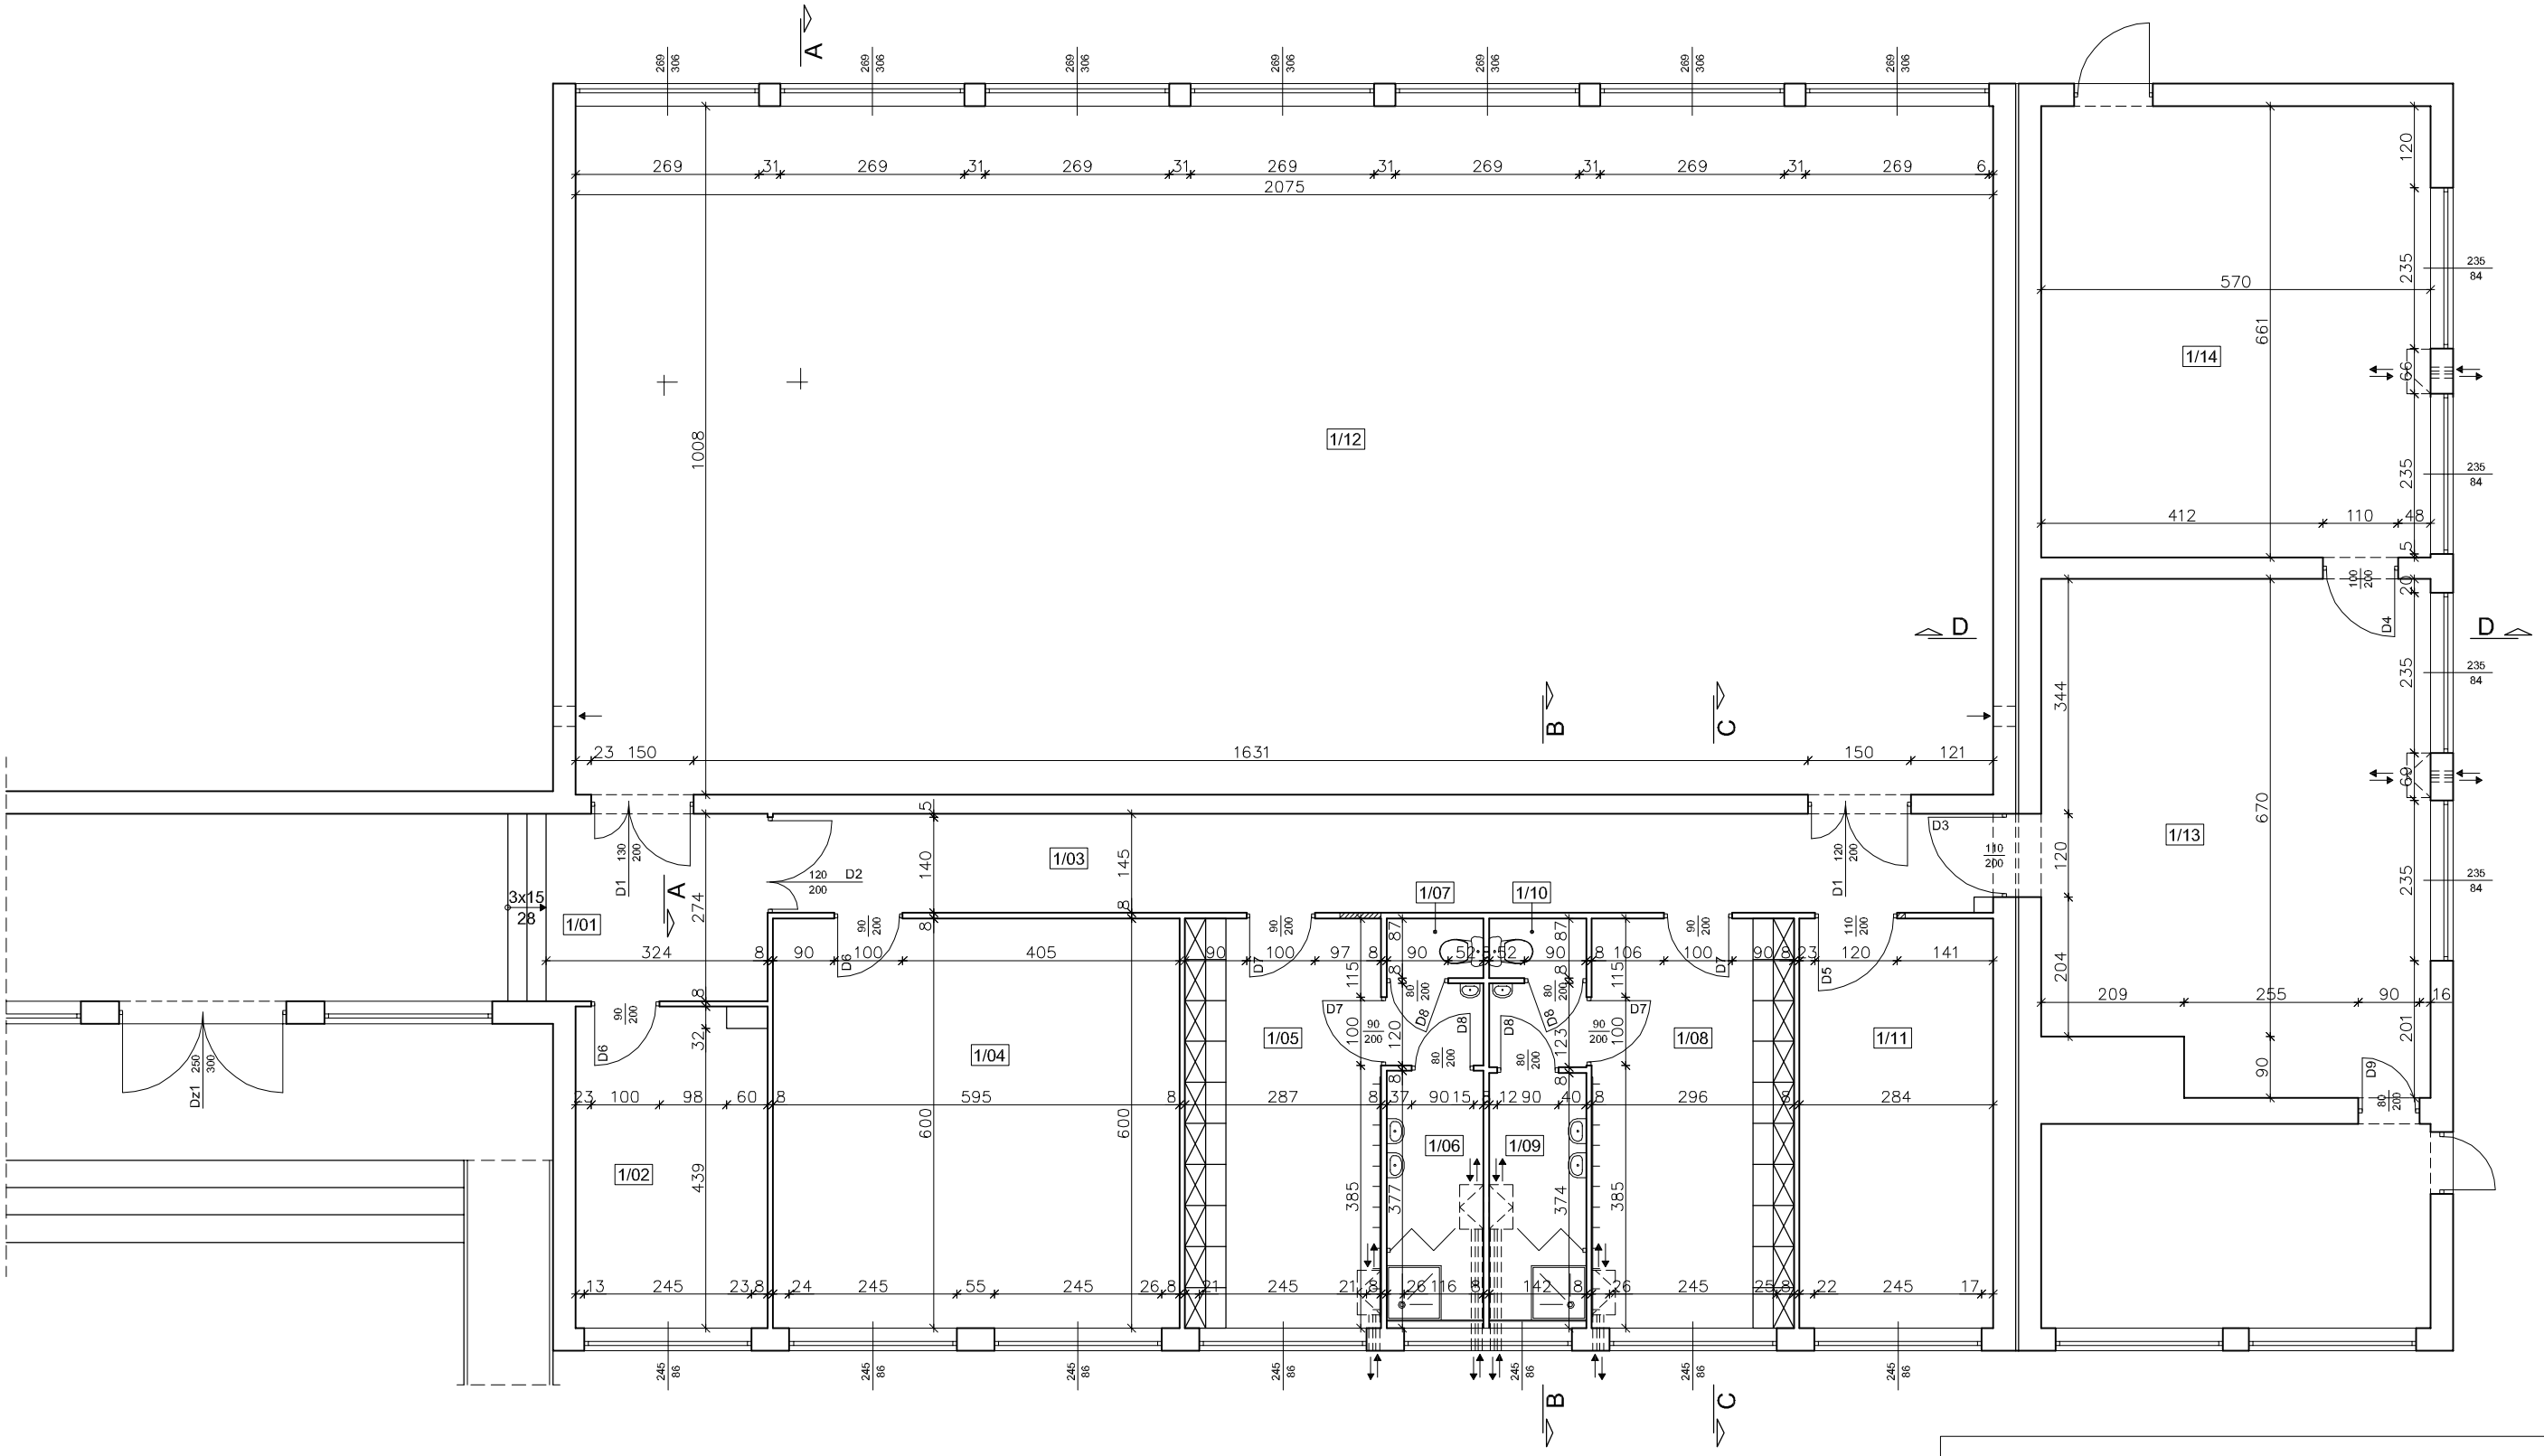

1/01	HALL TERAKOTA	8,88 m²
1/02	POKÓJ NAUCZYCIELI TERAKOTA	13,04 m²
1/03	KORYTARZ TERAKOTA	25,90 m²
1/04	POM. TECHNICZNE TERAKOTA	35,70 m²
1/05	SZATNIA TERAKOTA	18,79 m²
1/06	UMYWALNIA TERAKOTA	5,35 m²
1/07	WC TERAKOTA	1,23 m²
1/08	SZATNIA TERAKOTA	19,59 m²
1/09	UMYWALNIA TERAKOTA	5,31 m²
1/10	WC TERAKOTA	1,23 m²
1/11	POM. MAGAZYNOWE TERAKOTA	17,04 m²
1/12	SALA GIMNASTYCZNA I PODŁOGA SPORTOWA	209,16 m²
1/13	SALA GIMNASTYCZNA II PODŁOGA SPORTOWA	41,44 m²
1/14	SIŁOWNIA PODŁOGA SPORTOWA	37,68 m²

dart projekt
projekty budowlane

ul. Rejowska 45
26-110 Skarżysko - Kam.
tel. 504 544 894

Temat:	REMONT SALI GIMNASTYCZNEJ Z ZAPLECZEM SPORTOWYM W ZESPOLE SZKÓŁ EKONOMICZNYCH		
Lokalizacja:	SKARŻYSKO - KAMIENNA UL. POWSTAŃCÓW WARSZAWY 11		
Branża:	A R C H I T E K T U R A		Stadium: PT
Tytuł rys.:	RZUT PARTERU		Data: 03-2022
Projektował:	mgr inż. arch. Marian Siembiot upr. bud. 346-Km/73		Skala: 1 : 100
Opracował:	mgr inż. Artur Dorobczyński		Nr rys.: A - 1