


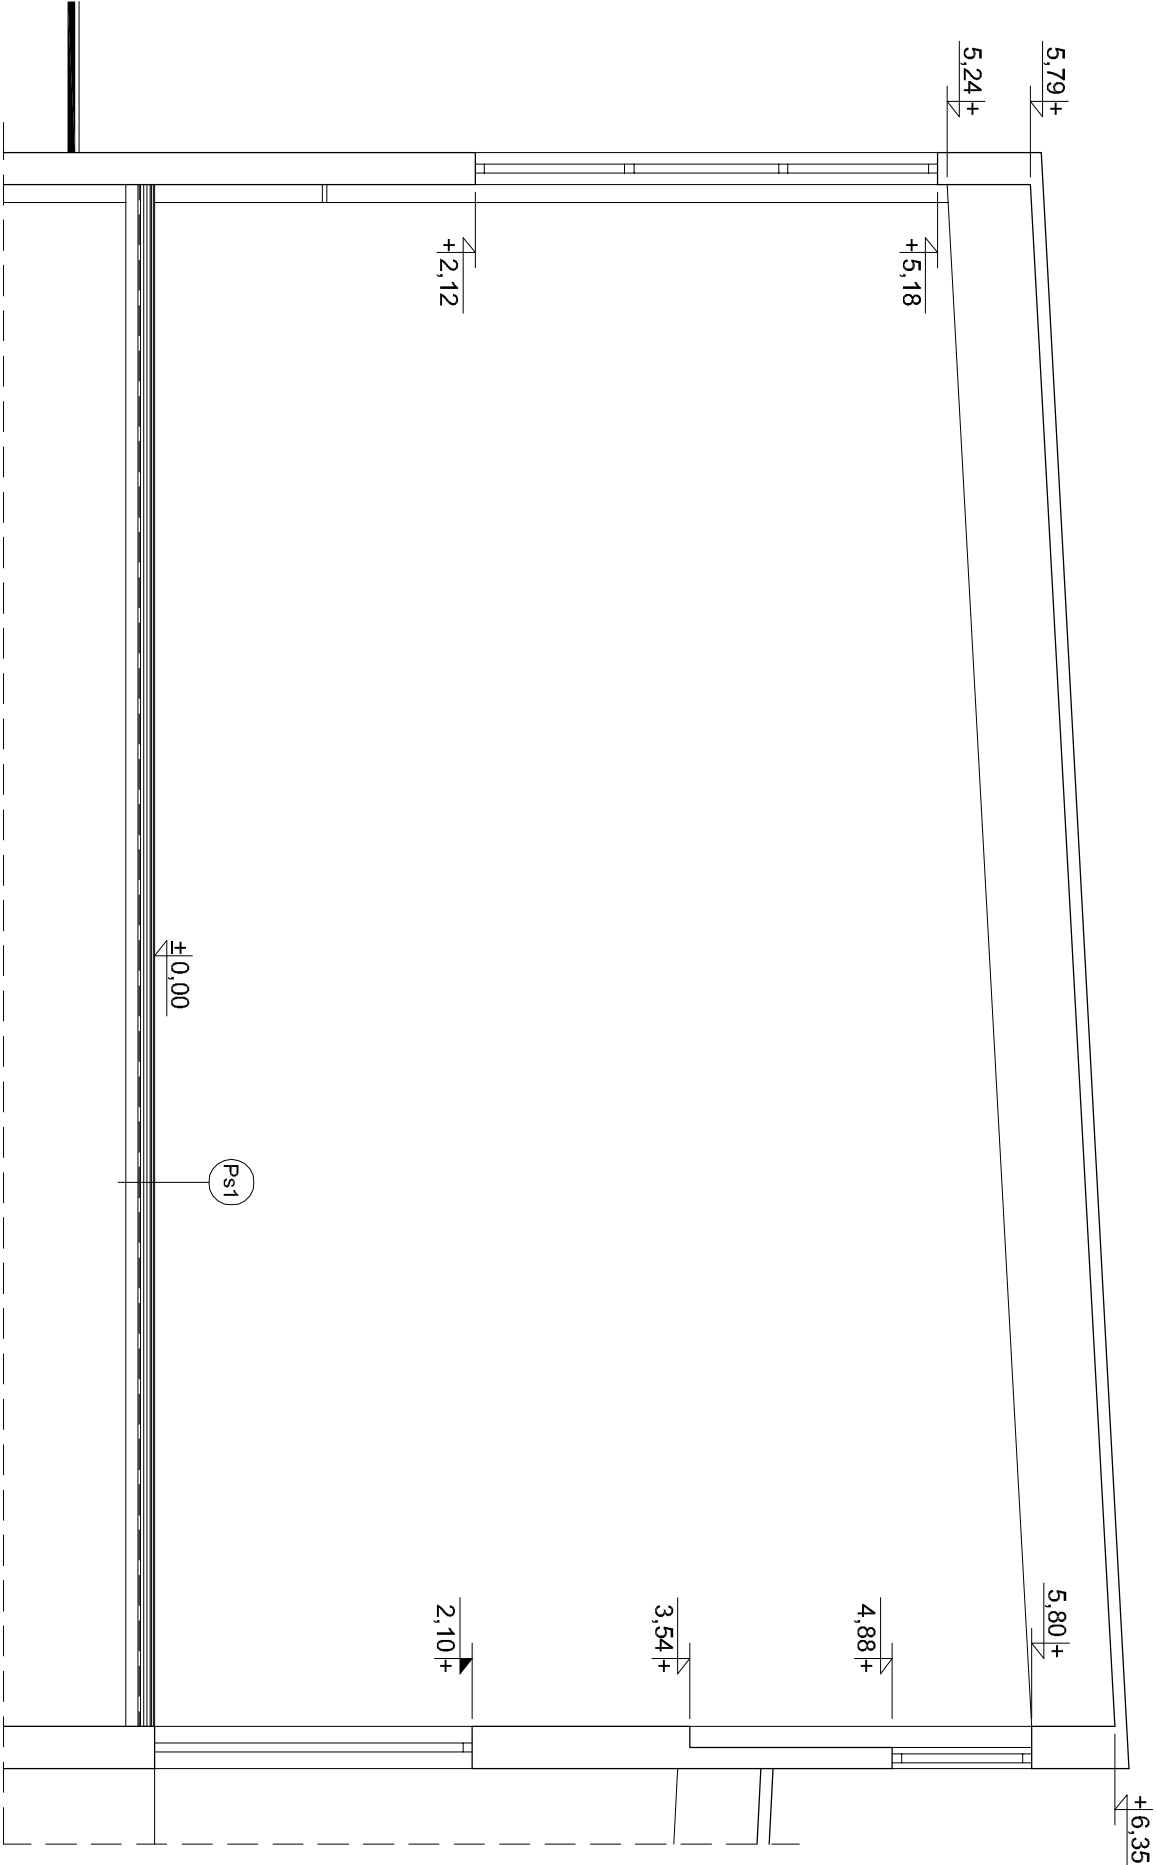

- Ps1** PODŁOGA SPORTOWA
NAWIERZCHNIA SPORTOWA
PCV 7 mm
PODKŁAD ELASTYCZNY 7 mm
PŁYTA OSB 2 x 12 mm
LEGAR GÓRNY 20 mm
LEGAR DOLNY 20 mm
PODKŁADKI AMORTYZUJĄCE 20 mm
FOLIA PE
ISTNIEJĄCA WYLEWKA BETONOWA
(WYRÓWNAWA)

dart projekt projekty budowlane ul. Rejowska 45 26-110 Skarżysko - Kam. tel. 504 544 894			
Temat:	REMONT SALI GIMNASTYCZNEJ Z ZAPLECZEM SPORTOWYM W ZESPOLE SZKÓŁ EKONOMICZNYCH		
Lokalizacja:	SKARŻYSKO - KAMIENNA UL. POWSTAŃCÓW WARSZAWY 11		
Branża:	ARCHITEKTURA	Stadlum:	PT
Tytuł rys.:	PRZEKRÓJ A - A	Data:	03-2022
Projektował:	mgr inż. arch. Marian Siembiot	Skala:	1 : 50
Opracował:	mgr inż. Artur Dorobczyński	Nr rys.:	A - 2