


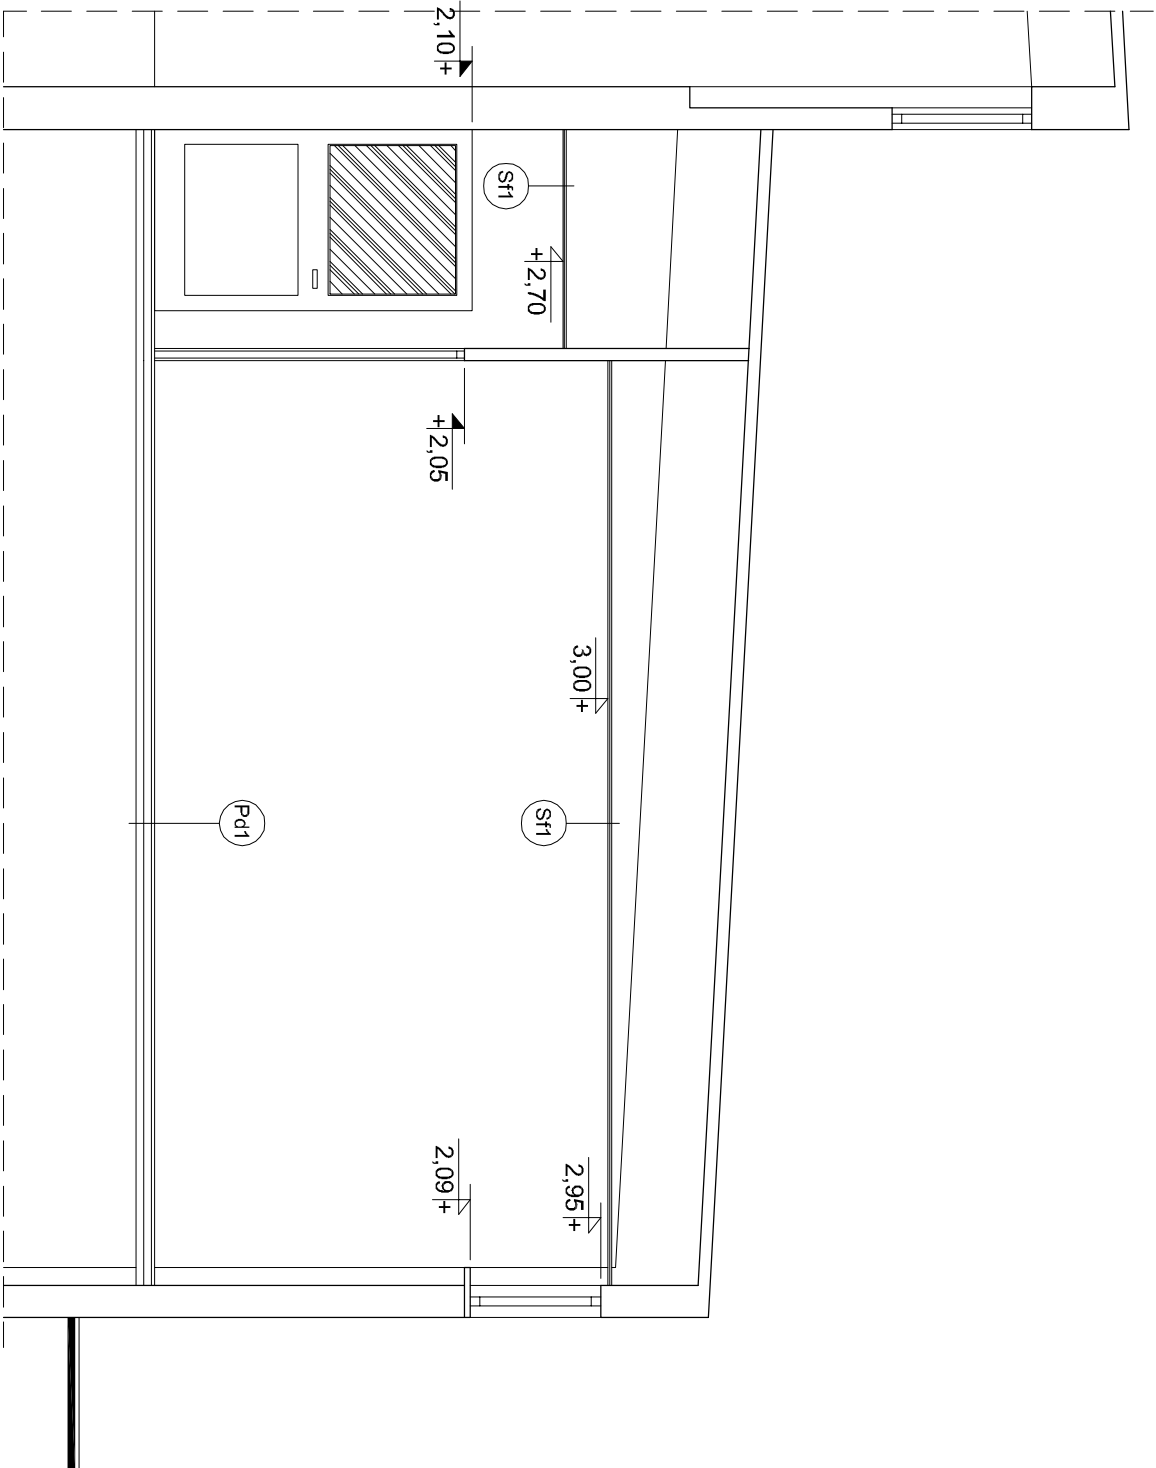

- (Pd1) PODŁOGA**
- TERAKOTA
 - WYLEWKA CEMENTOWA 5 cm
 - ZBRZOJONA SIATKA Z PRĘTÓW Ø 4 mm CO 10 cm
 - STYROPIAN EPS 100-038 5 cm
 - FOLIA PE
 - ISTNIEJĄCA WYLEWKA BETONOWA (WYRÓWNAŃA)
- (Sf1) SUFIT**
- SYSTEMOWY RUSZT METALOWY
 - KASETONY ZE SKALNEJ WELNY MINERALNEJ

dart projekt projekty budowlane ul. Rejowska 45 26-110 Skarżysko - Kam. tel. 504 544 894			
Temat:	REMONT SALI GIMNASTYCZNEJ Z ZAPLECZEM SPORTOWYM W ZESPOLE SZKÓŁ EKONOMICZNYCH		
Lokalizacja:	SKARŻYSKO - KAMIENNA UL. POWSTAŃCÓW WARSZAWY 11		
Branża:	ARCHITEKTURA	Stadlum:	PT
Tytuł rys.:	PRZEKROJ C - C	Data:	03-2022
Projektował:	mgr inż. arch. Marian Sienbiot	Skala:	1 : 50
upr. bud. 346-Km/73		Nr rys.:	
Opracował:	mgr inż. Artur Dorobczyński		A - 4