


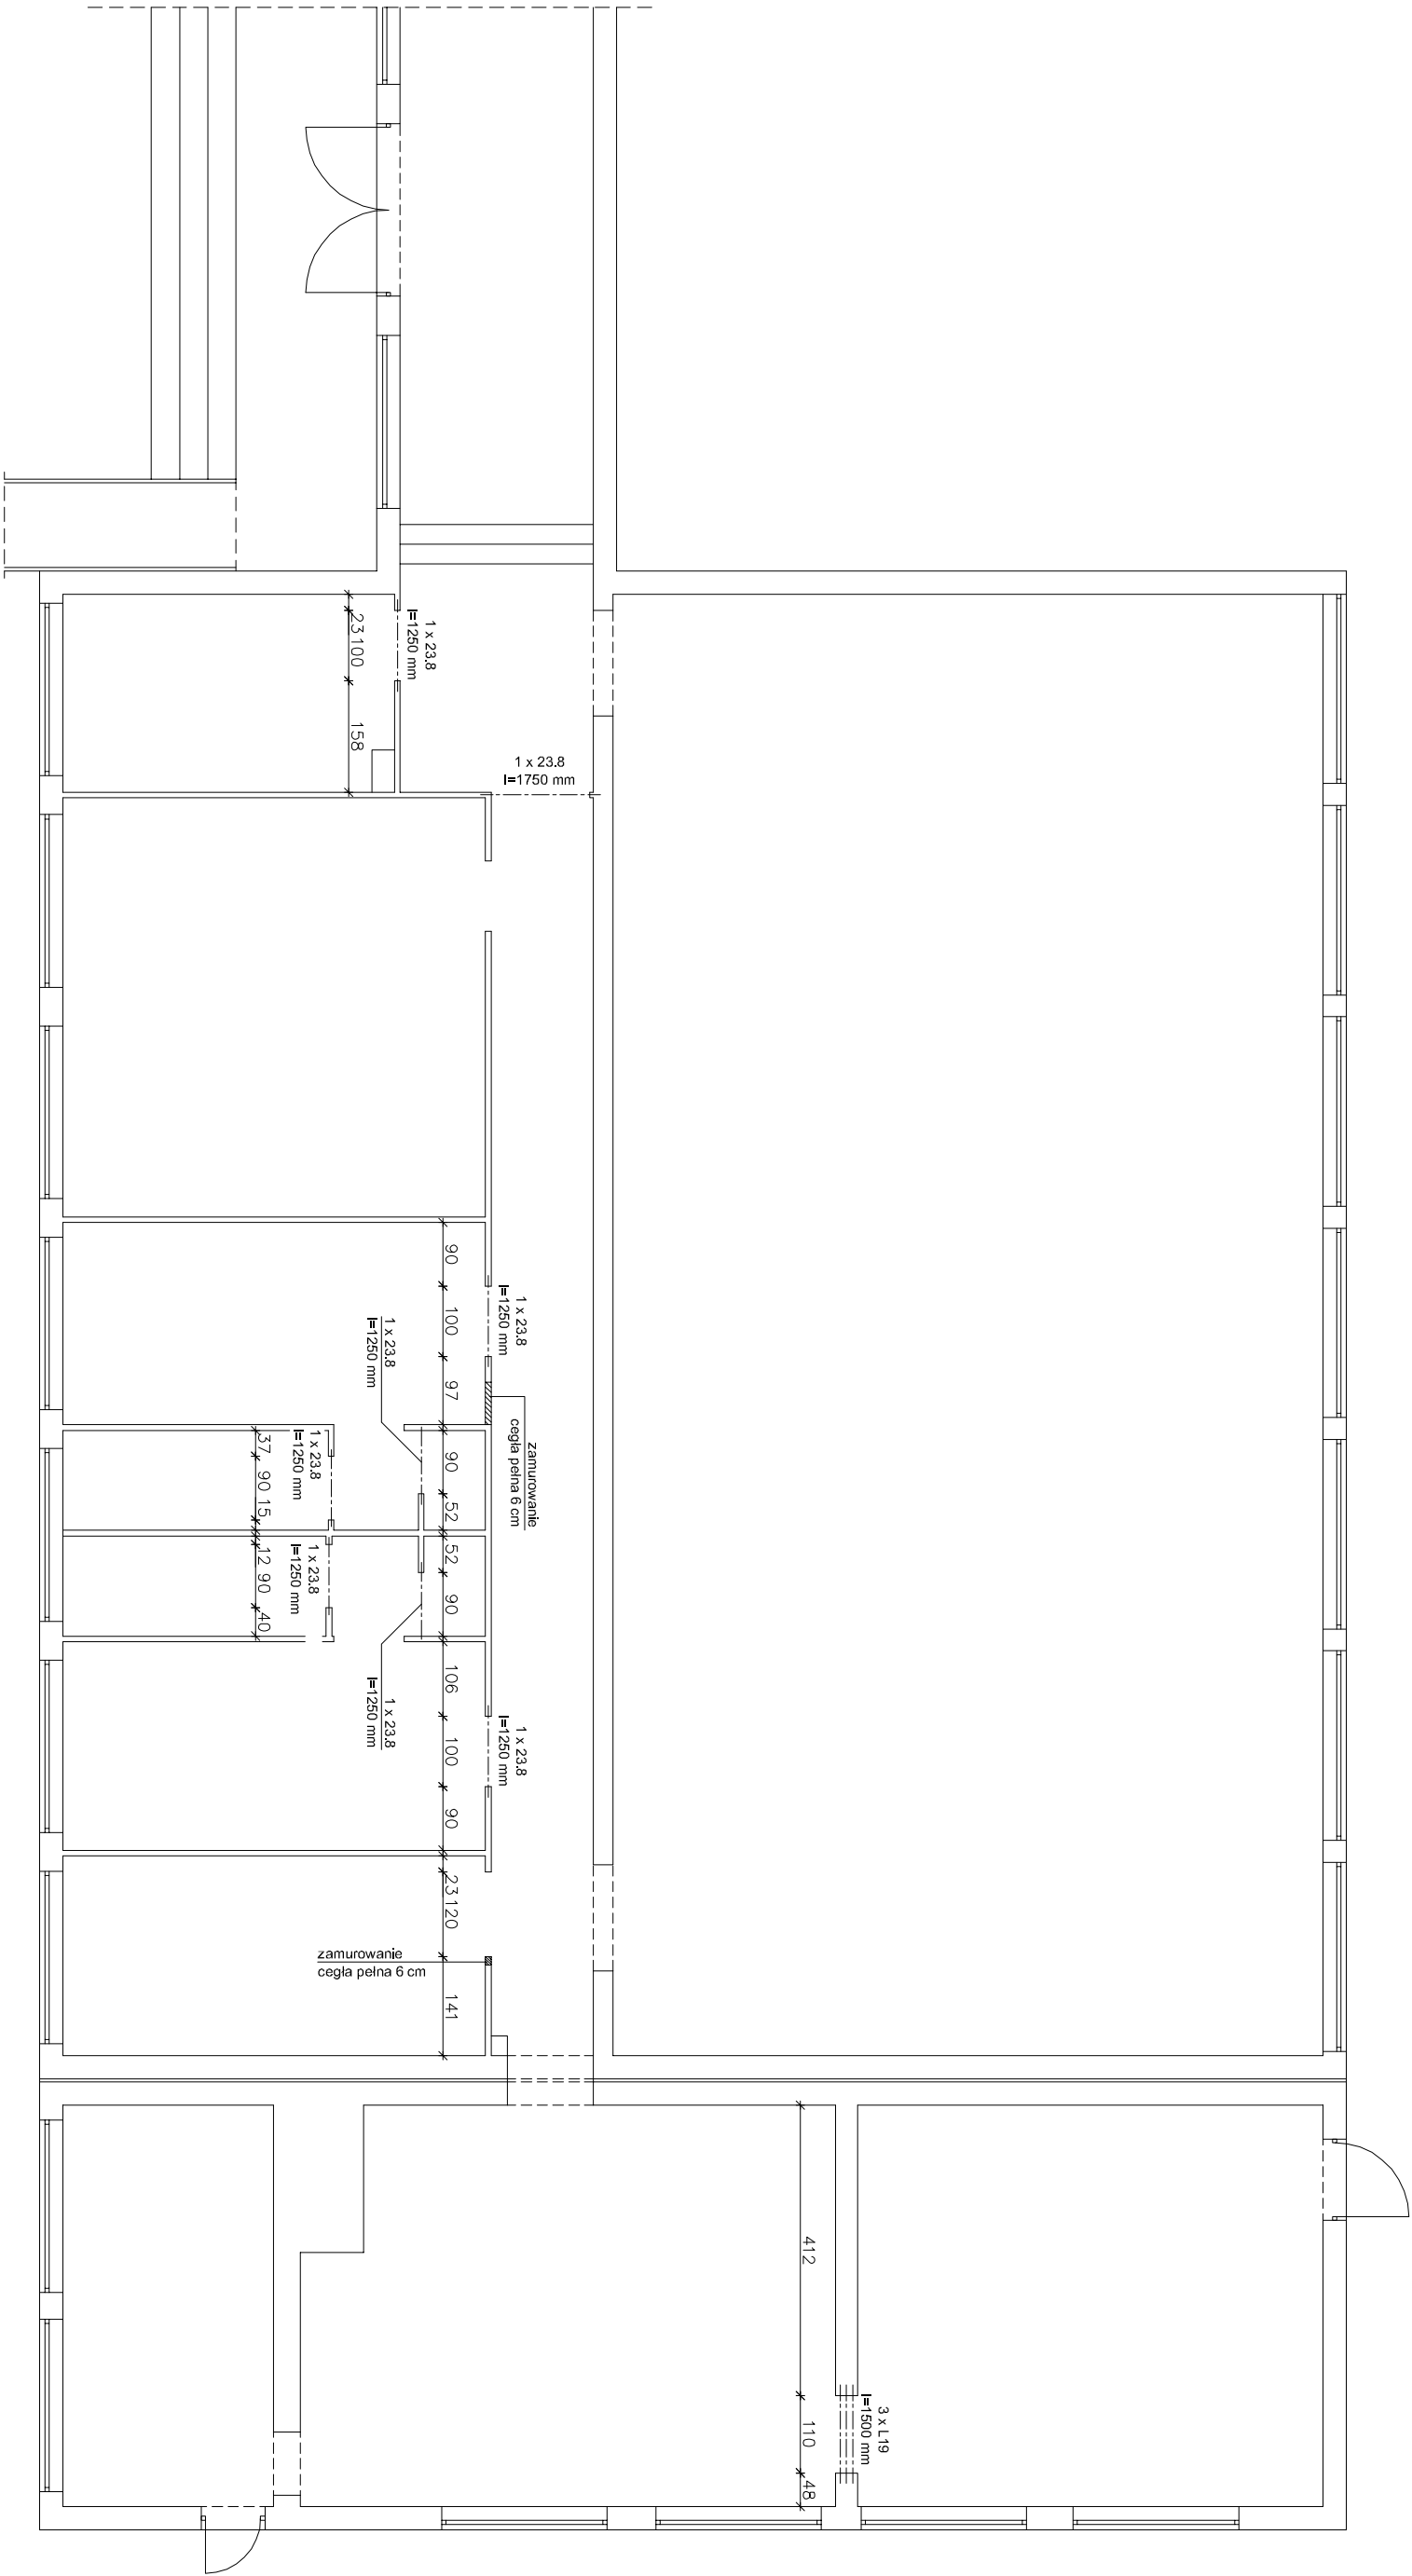

Zestawienie nadproży

nr	symbol	df. [cm]	szl.
1	Porotherm 23.8	125	7
2	Porotherm 23.8	175	1
3	L 19	150	3

dart projekt

projekty budowlane

ul. Rejowska 45

26-110 Skarżysko - Kam.

tel. 504 544 894

Temat:	REMONT SALI GIMNASTYCZNEJ Z ZAPLECZEM SPORTOWYM W ZESPOLE SZKÓŁ EKONOMICZNYCH		
Lokalizacja:	SKARŻYSKO - KAMIENNA UL. POWSTAŃCÓW WARSZAWY 11		
Branża:	K O N S T R U K C J A		Stadium: PT
Tytuł rys.:	NADPROŻA		Data: 03-2022
Projektował:	mgr inż. arch. Marian Siembiot		Skala: 1 : 100
upr. bud. 346-Km/73			
Opracował:	mgr inż. Artur Dorobczyński		Nr rys.: K - 1