


LEGENDA:

- tacznik p/t jednobiegunowy, IP20 0A/250V
 - tacznik p/t świecznikowy, IP20 0A/250V
 - tacznik p/t słodowy, IP20 0A/250V
 - tacznik p/t kryzowy, IP20 0A/250V
 - tacznik p/t jednobiegunowy hermetyczny, IP44 0A/250V
- Czujnik ruchu z pomiarem natężenia oświetlenia 360°, IP20, zasięg 8m

- | | |
|---|---|
|  | Oprawa LED PC-L 171W 24,990lm 4,000K IP65
— montaż natynkowy |
|  | Oprawa 4500lm 4,000K IP20 595x595;
— montaż natynkowy |
|  | Oprawa 4,000lm 4,000K IP20 595x595;
— montaż podtynkowy |
|  | Oprawa 3800lm 4,000K IP20 595x595;
— montaż podtynkowy |
|  | Oprawa 1560lm 4,000K IP44;
— montaż podtynkowy |
|  | Oprawa LED 24,000lm 4,000K IP44;
— montaż podtynkowy |
|  | Oprawa LED 2000 PC 34,0 E IP65;
— montaż awaryjny th, montaż nasłony |
|  | — |

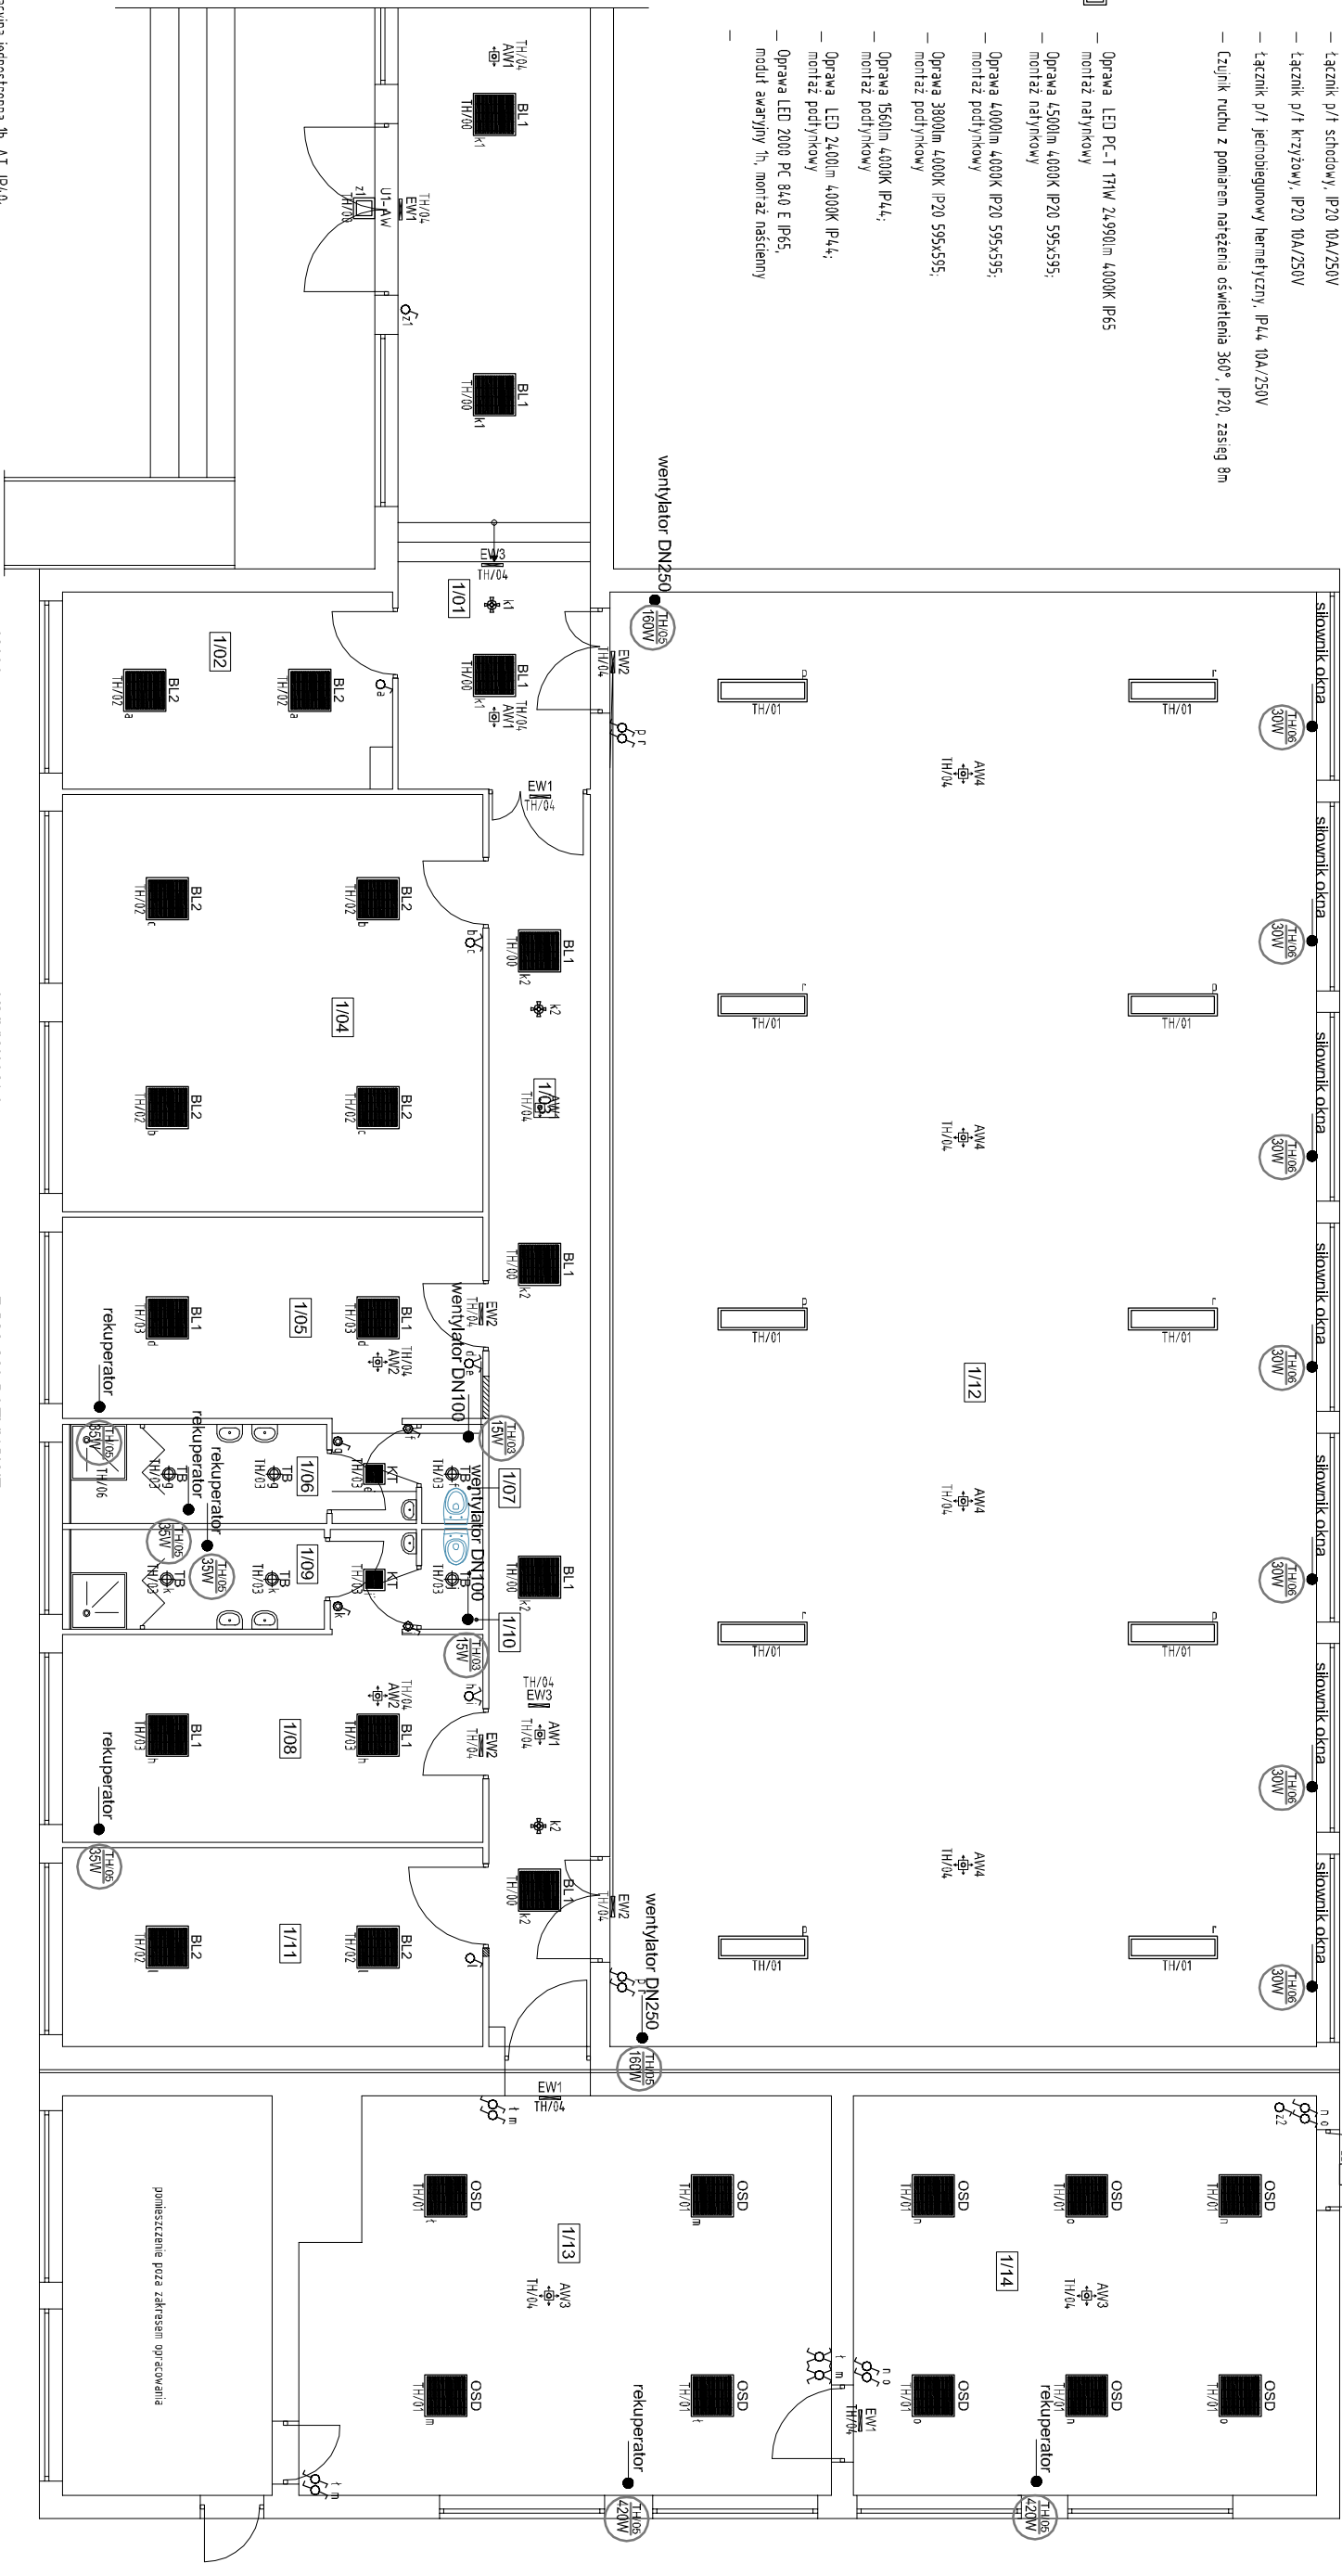

- | | | |
|-----|---|--|
| EW1 | – | Oprawa ewakuacyjna jednostronna 1h, AT, IP40; – montaż naścienny |
| EW2 | – | Oprawa ewakuacyjna jednostronna 1h, AT, IP65; – montaż naścienny |
| EW3 | – | Oprawa ewakuacyjna dwustronna 1h, AT, IP40; – montaż nastrogowy |
| AW1 | – | Oprawa awaryjna 3h 1h AT, IP41, soczewka korytarzowa; – montaż podłogowy |
| AW2 | – | Oprawa awaryjna 3h 1h AT, IP41, soczewka do przestrzeni otwartych; montaż podłogowy |
| AW3 | – | Oprawa awaryjna 3h 1h AT, IP41, soczewka do przestrzeni otwartych; montaż halogenowy |
| AW4 | – | Oprawa awaryjna 3h 1h AT, IP65, soczewka do przestrzeni otwartych; montaż halogenowy |

- | | | | | | |
|------|-------------------|------|-----------|------|----------------------|
| 1/01 | HALL | 1/06 | UMYWALNIA | 1/11 | POM. MAGAZYNOWE |
| 1/02 | POKÓJ NAUCZYCIELI | 1/07 | WC | 1/12 | SALA GIMNASTYCZNA I |
| 1/03 | KORYTARZ | 1/08 | SZATNIA | 1/13 | SALA GIMNASTYCZNA II |
| 1/04 | POM. TECHNICZNE | 1/09 | UMYWALNIA | 1/14 | SŁOWNIA |
| 1/05 | SZATNIA | 1/10 | WC | | |

UWAGA: W przypadku braku możliwości montażu opraw podtynkowo (wpuszczane w sufit podwieszany) należy do opraw oświetleniowych typu 595,595 zastosować ramki natynkowe typu 60x60.

oprawy awaryjne zamiennie na oprawy przystosowane do montażu n/1 o nie gorszych parametrach świetlnych

Przyciski PWP i hydranty nie uwzględnione w projekcie należy doświetlić oprawą awaryjną taki sposób aby uzyskać natężenie oświetlenia awaryjnego w obrębie przycisku PWP lub hydrantu na poziomie min. 5 lx

	
dart projekt	
projekty budowlane	
ul. Rejowska 45 26-110 Skarżysko - Kam. tel. 504 544 894	
Temat:	REMONT SALI GIMNASTYCZNEJ Z ZAPLECZEM SPORTOWYM W ZESPOLE SZKÓŁ EKONOMICZNYCH
Lokalizacja:	SKARŻYSKO - KAMIENNA UL. POWSTAŃCÓW WARSZAWY 11
Branża:	ARCHITEKTURA
Tytuł rys.:	PLAN INSTALACJI OŚWIETLENIA
Projektował:	mgr inż. Karol Kasinski SWK/0124/PWBE/17
	spec. inst. w zakresie sieci, instalacji i urządzeń elektrycznych i elektroenergetycznych
	Nr rys.: 1 : 100
	Stadium: PT Data: 03-2022 Skala:
	E - 1