


PROJEKTOWANE OBWODY

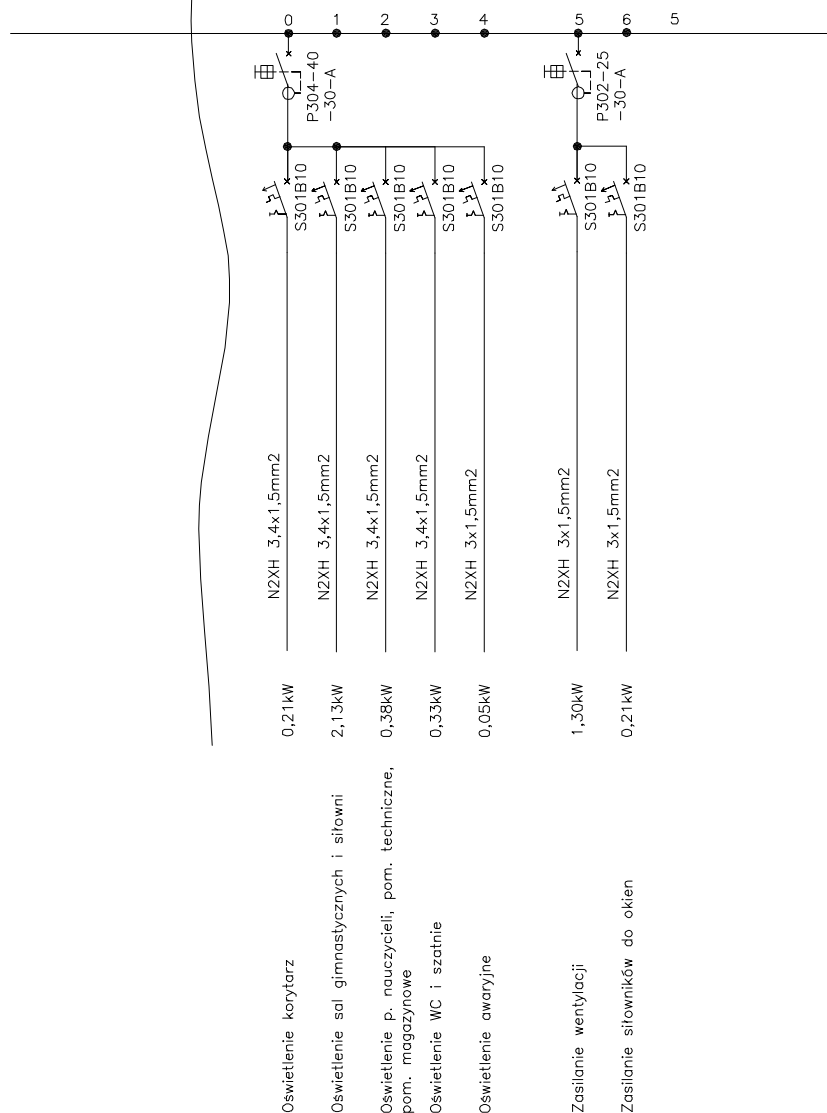

Temat:	REMONT SALI GIMNASTYCZNEJ Z ZAPLECZEM SPORTOWYM W ZESPOLE SZKÓŁ EKONOMICZNYCH		
Lokalizacja:	SKARŻYSKO - KAMIENNA UL. POWSTAŃCÓW WARSZAWY 11		
Branża:	A R C H I T E K T U R A		Stadium: PT
Tytuł rys.:	SCHEMAT PROJ. OBWODÓW		Data: 03-2022
Projektował:	mgr inż. Karol Kasiński SWK/0124/PWBE/17 spec. inst. w zakresie sieci, instalacji i urządzeń elektrycznych i elektroenergetycznych		Skala: 1 : 100 Nr rys.: E - 2