


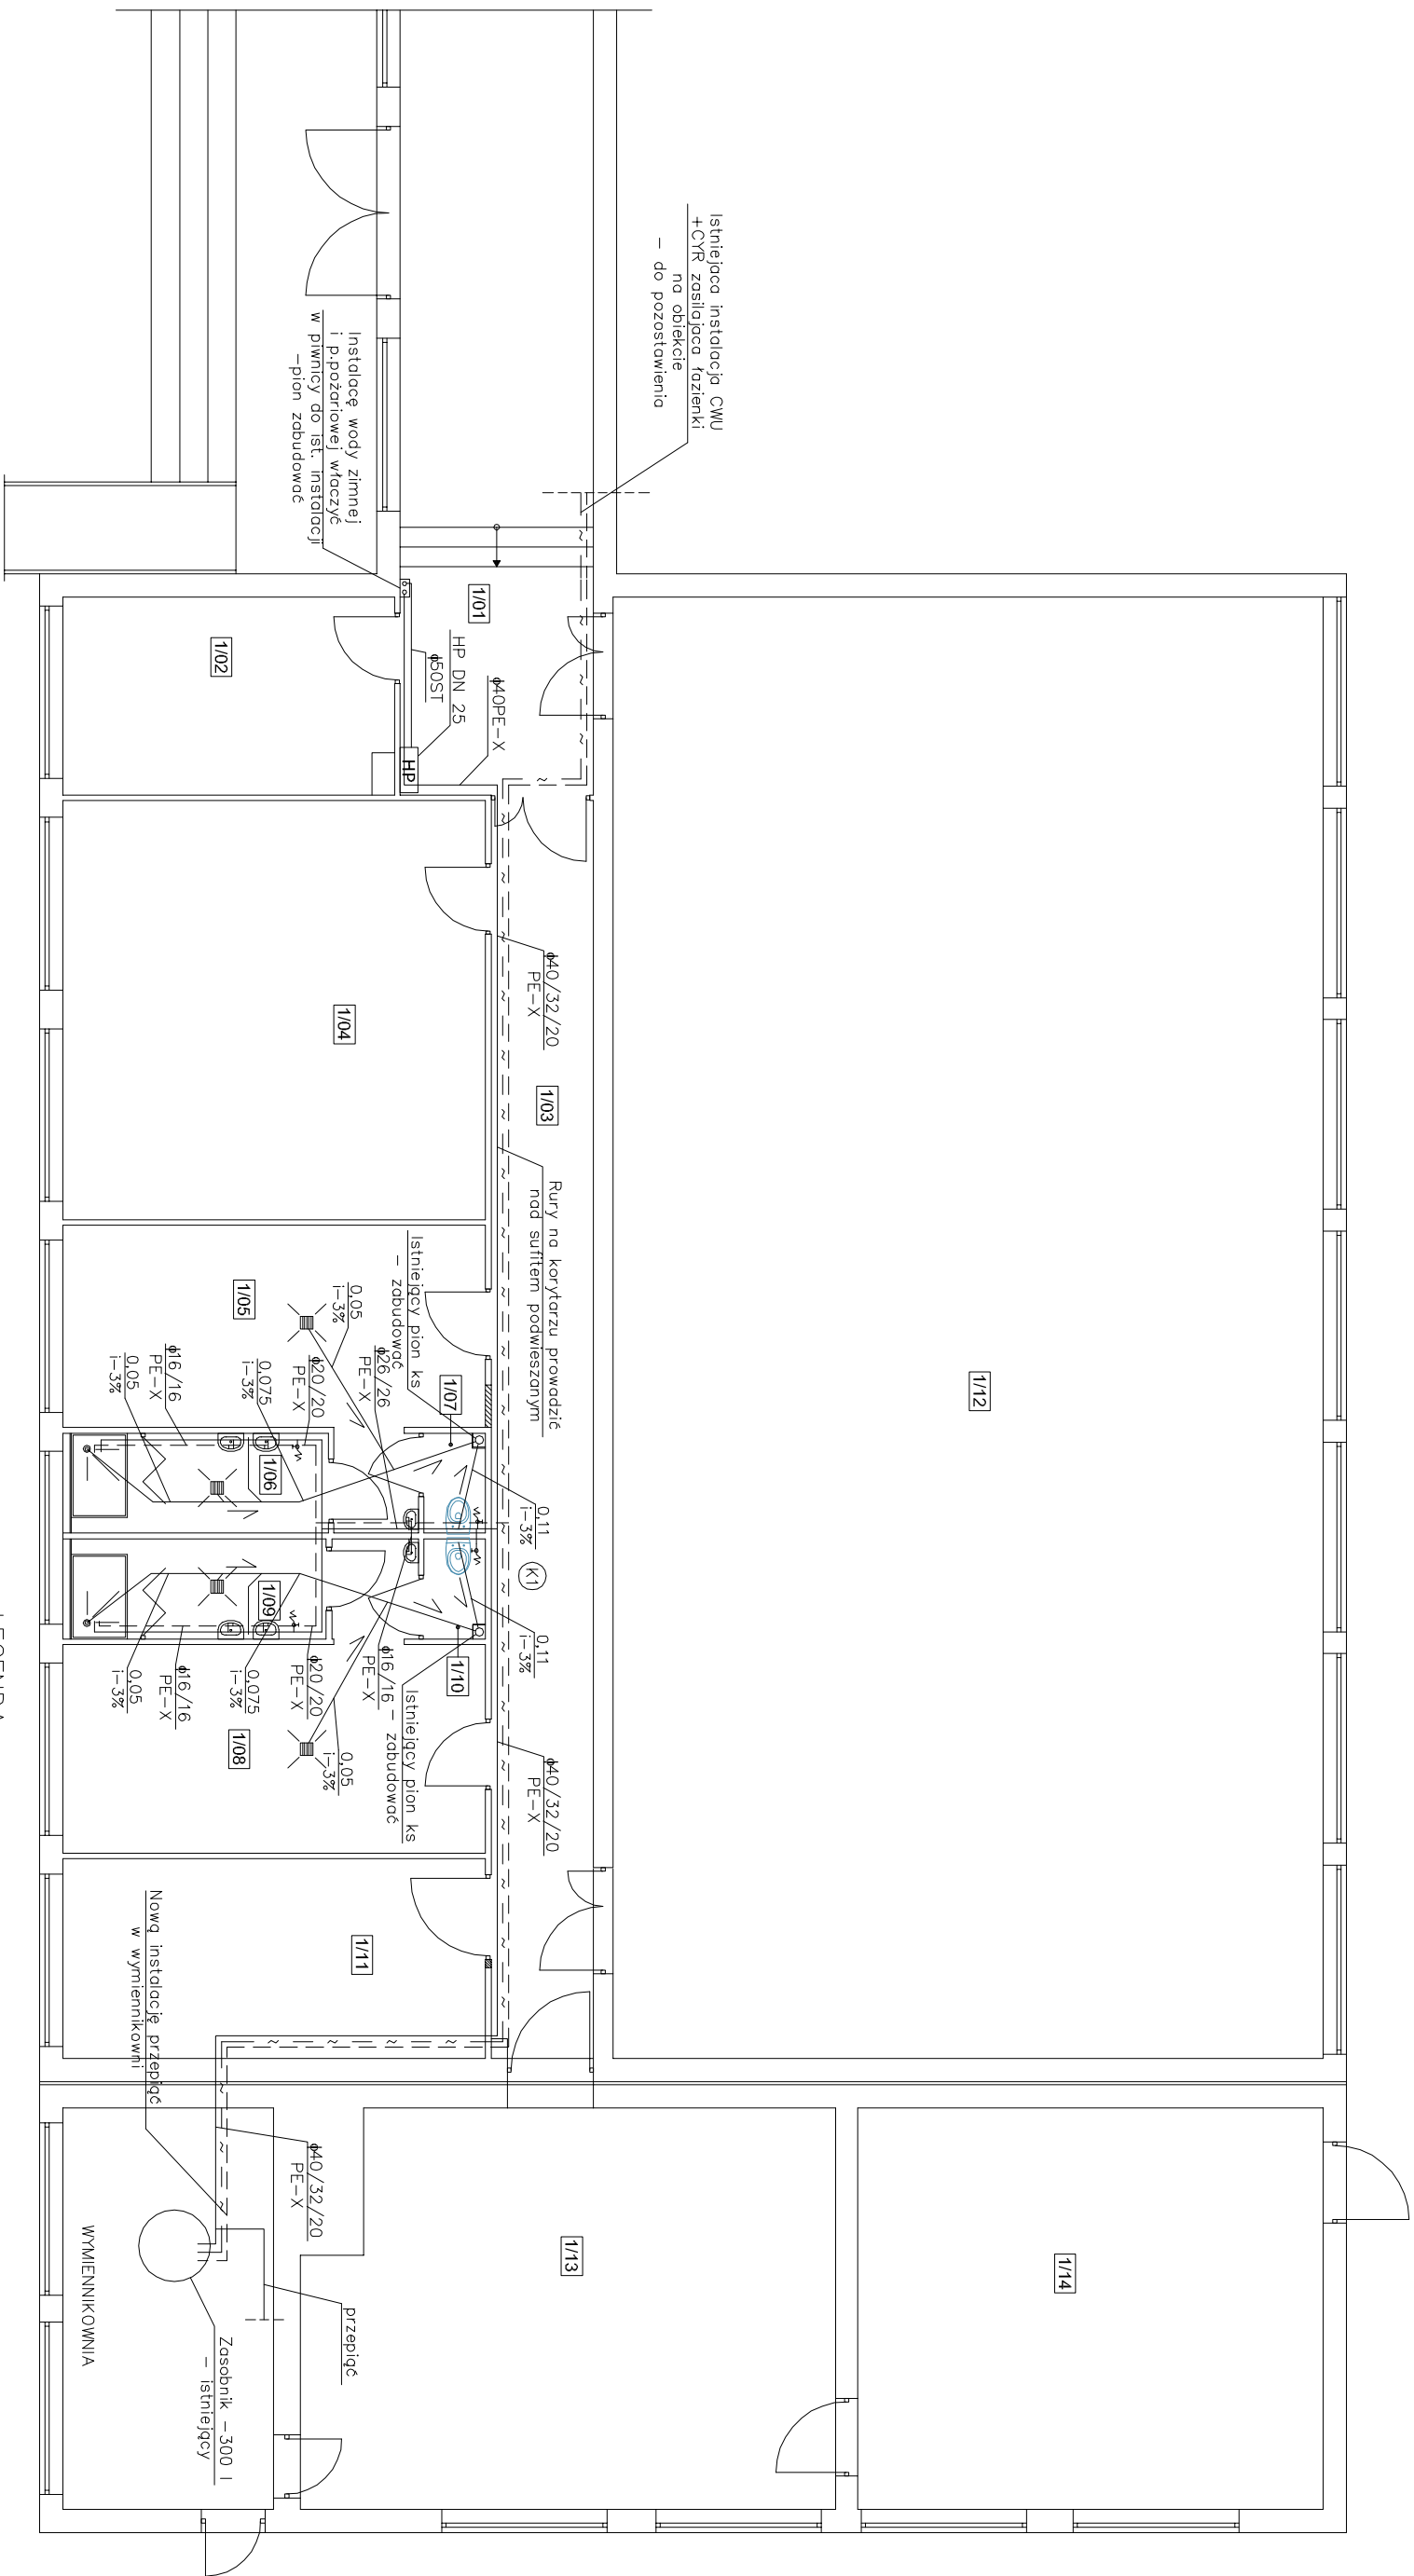

1/01	HALL TERAKOTA	8,88 m ²	1/06	UMYWALNIA TERAKOTA	5,35 m ²
1/02	POKOJ NAUCZYCIELI TERAKOTA	13,04 m ²	1/07	WC TERAKOTA	1,23 m ²
1/03	KORYTARZ TERAKOTA	25,90 m ²	1/08	SZATNIA TERAKOTA	19,59 m ²
1/04	POM. TECHNICZNE TERAKOTA	35,70 m ²	1/09	UMYWALNIA TERAKOTA	5,31 m ²
1/05	SZATNIA TERAKOTA	18,79 m ²	1/10	WC TERAKOTA	1,23 m ²

1/1/1	POM. MAGAZYNOWE TERAKOTA	17,04 m ²
1/1/2	SALA GIMNASTYCZNA I PODLOGA SPORTOWA	209,16 m ²
1/1/3	SALA GIMNASTYCZNA II PODLOGA SPORTOWA	41,44 m ²
1/1/4	SILOWNIA PODLOGA SPORTOWA	37,68 m ²

cyrkulacja
kanalizacja sanitarna
zawór czerpalny
ze złączką do węża
wpust podłogowy

UWAGI:

- otwory w ścianie po hydrancie i zaworze zamurować
- rury ŻW i CMU w WC i umywalni wkłuć w ścianę lub doprowadzić pod posadzkę
- rury w korytarzu prowadzić nos sufitem podwieszanym

Temat:		REMONT SALI GIMNASTYCZNEJ Z ZAPLECZEM SPORTOWYM W ZESPOLE SZKÓŁ EKONOMICZNYCH	
Lokalizacja:		SKARŻYSKO - KAMIENNA UL. POWSTAŃCÓW WARSZAWY 11	
Branża:		ARCHITEKTURA	
Tytuł rys.:		INSTALACJA WOD - KAN - PARTER	
Projektował:		mgr inż. Piotr Jagiełło SWK/0067/PPOŚ/11 spec. inst. w zakresie sieci, instalacji i urządzeń ciepłych, wentylacji, wch. gazowych, wod. i kan.	
		Stadium: PT	
		Data: 03-2022	
		Skala:	
		Nr rys.: 1 : 100	
		S - 1	