


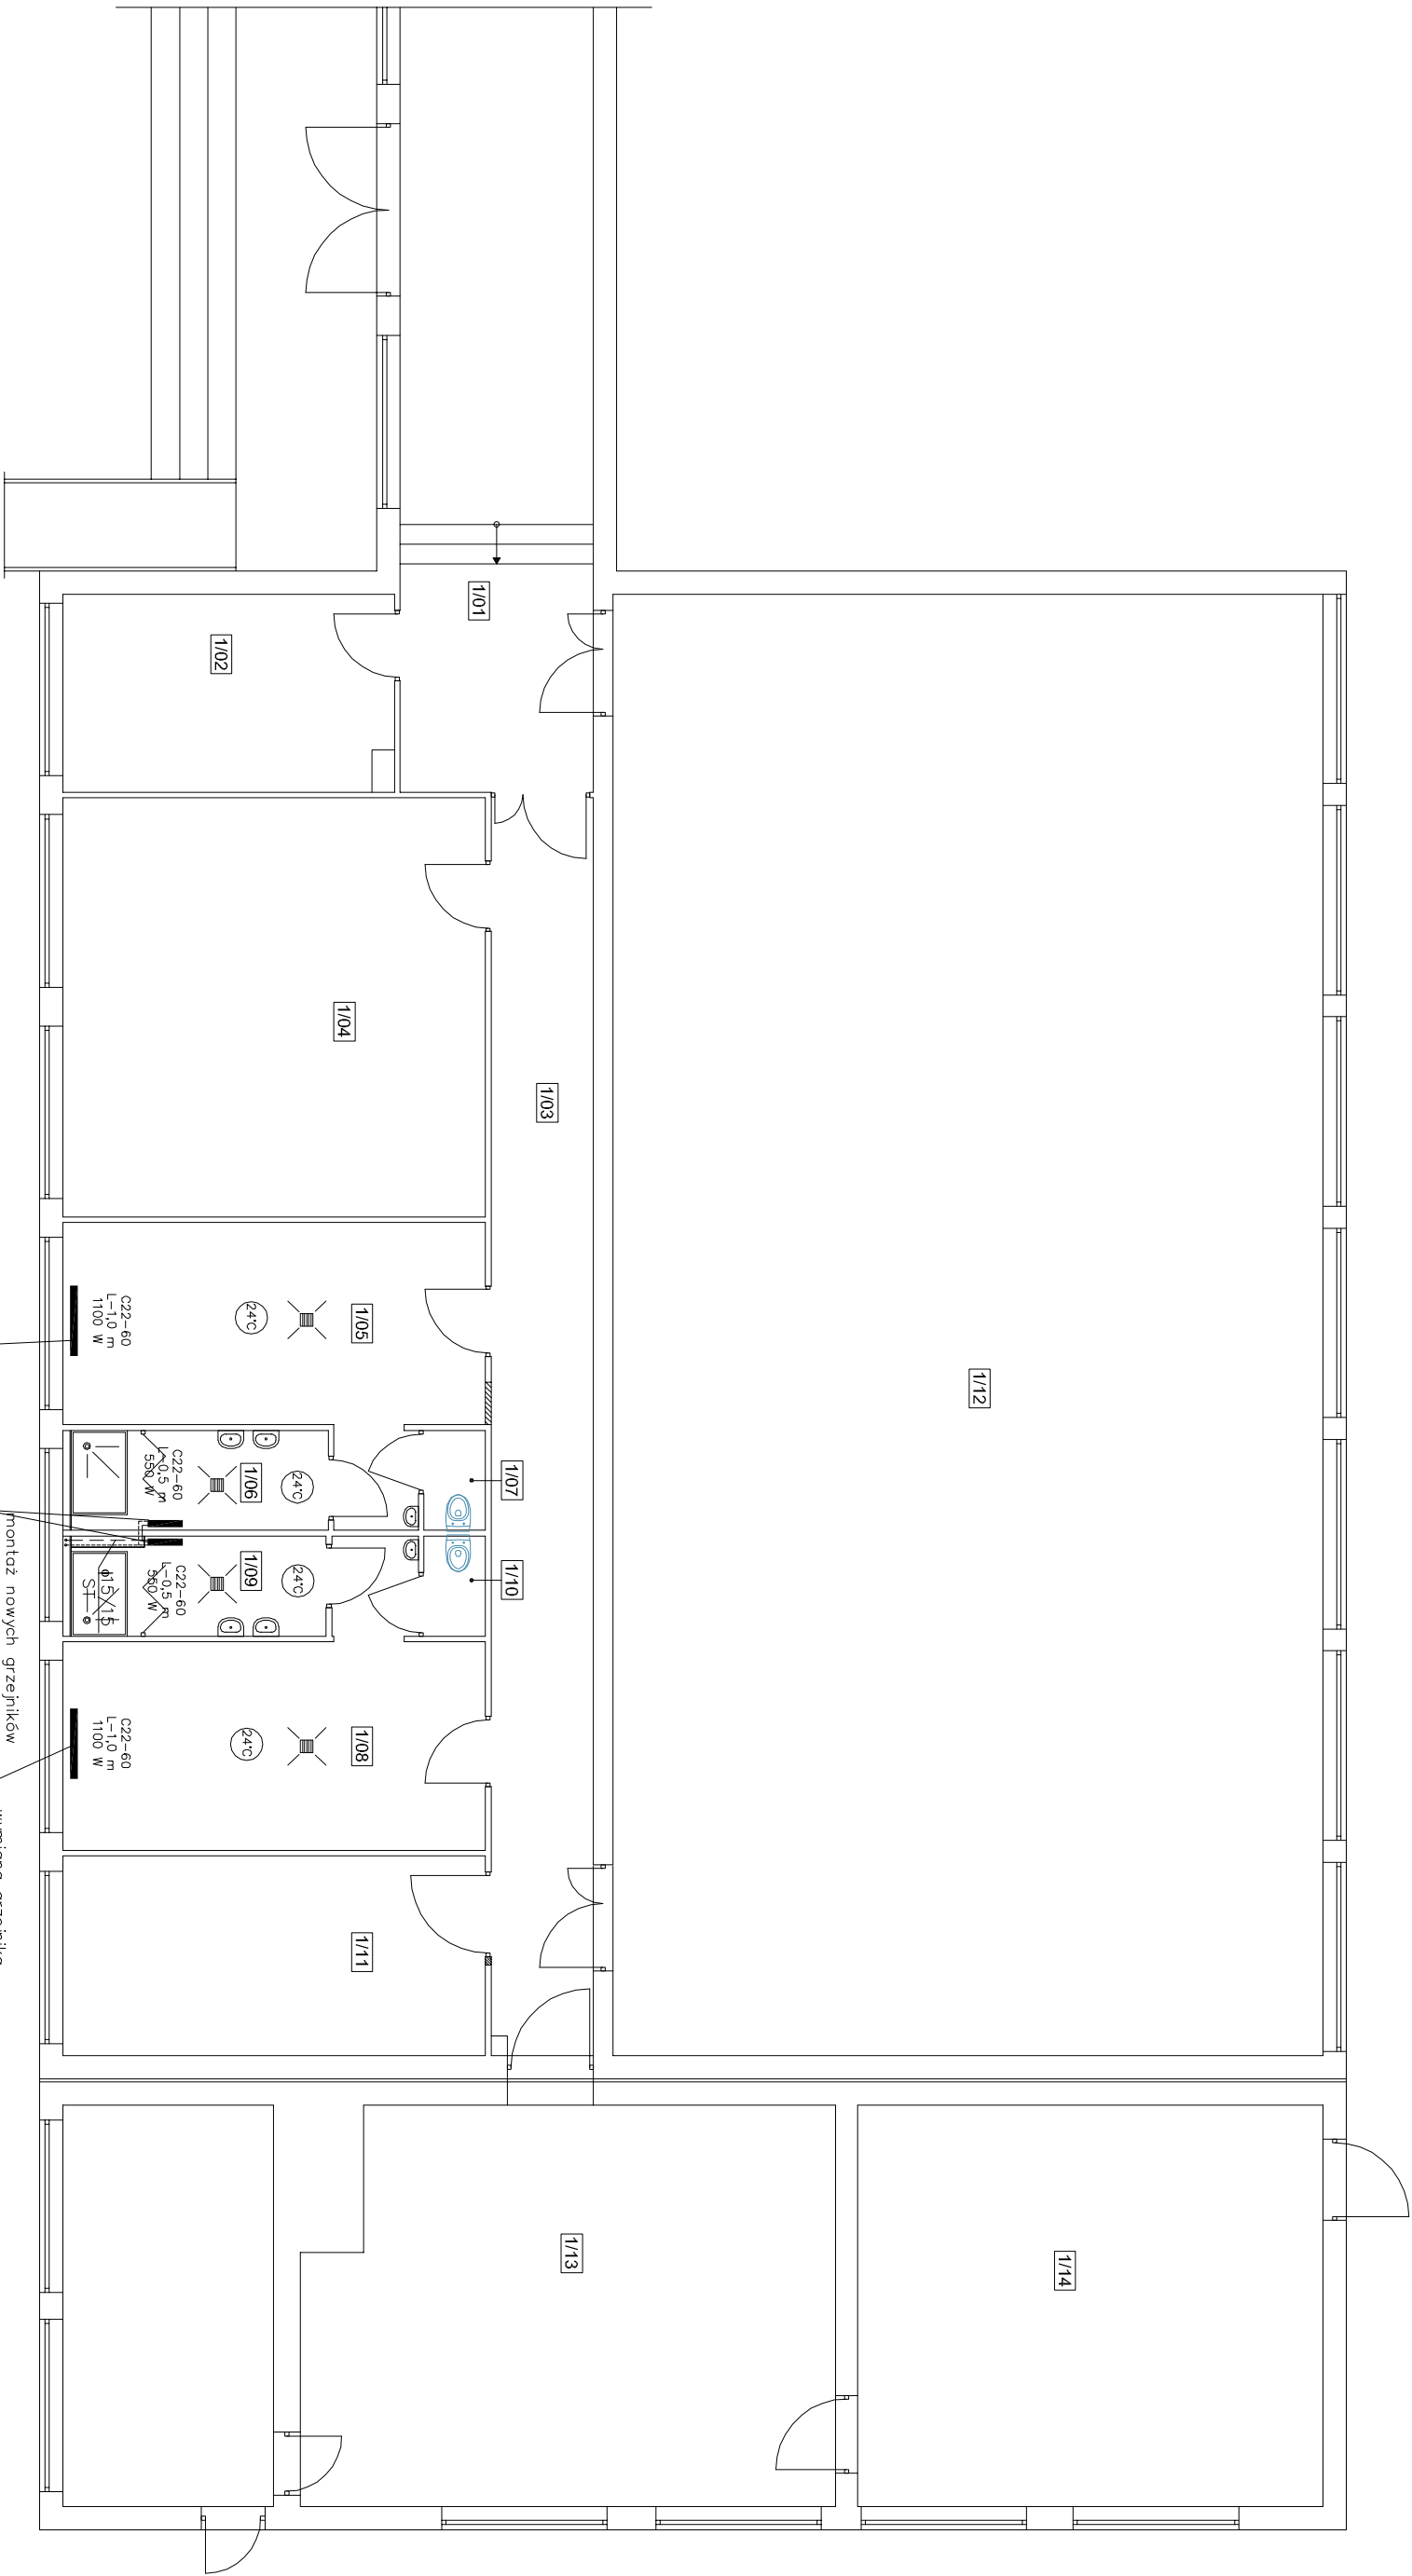

1/01	HALL	8,88 m ²	1/06	UMYWALNIA	5,35 m ²	1/11	POM. MAGAZYNOWE	17,04 m ²
	TERAKOTA			TERAKOTA			TERAKOTA	
1/02	POKÓJ NAUCZYCIELI	13,04 m ²	1/07	WC	1,23 m ²	1/12	SALA GIMNASTYCZNA I	209,16 m ²
	TERAKOTA			TERAKOTA			PODŁOGA SPORTOWA	
1/03	KORYTARZ	25,90 m ²	1/08	SZATNIA	19,59 m ²	1/13	SALA GIMNASTYCZNA II	41,44 m ²
	TERAKOTA			TERAKOTA			PODŁOGA SPORTOWA	
1/04	POM. TECHNICZNE	35,70 m ²	1/09	UMYWALNIA	5,31 m ²	1/14	SŁOWNIA	37,68 m ²
	TERAKOTA			TERAKOTA			PODŁOGA SPORTOWA	
1/05	SZATNIA	18,79 m ²		WC	1,23 m ²			
	TERAKOTA		1/10	TERAKOTA				

UWAGI:

- otwór w ścianie po grzejniku zamurować
- rury biegnące do grzejników w umywalni zbudować

wymiana grzejnika
i zaworów grzejnikowych

montaż nowych grzejników
i zaworów grzejnikowych
wpięć do istniejącego
poziomu – rury zbudować

wymiana grzejnika
i zaworów grzejnikowych

dart projekt projekty budowlane ul. Rejowska 45 26-110 Skarżysko - Kam. tel. 504 544 894			
Temat:	REMONT SALI GIMNASTYCZNEJ Z ZAPLECZEM SPORTOWYM W ZESPOLE SZKÓŁ EKONOMICZNYCH		
Lokalizacja:	SKARŻYSKO - KAMIENNA UL. POWSTANCÓW WARSZAWY 11		
Branża:	ARCHITEKTURA		
Tytuł rys.:	INSTALACJA C. O. - PARTER		
Projektował:	mgr inż. Piotr Jagiełło SWK/0067/POOS/11		
		Stadium: PT	
		Data: 03-2022	
		Skala: 1 : 100	
		Nr rys.:	S - 2