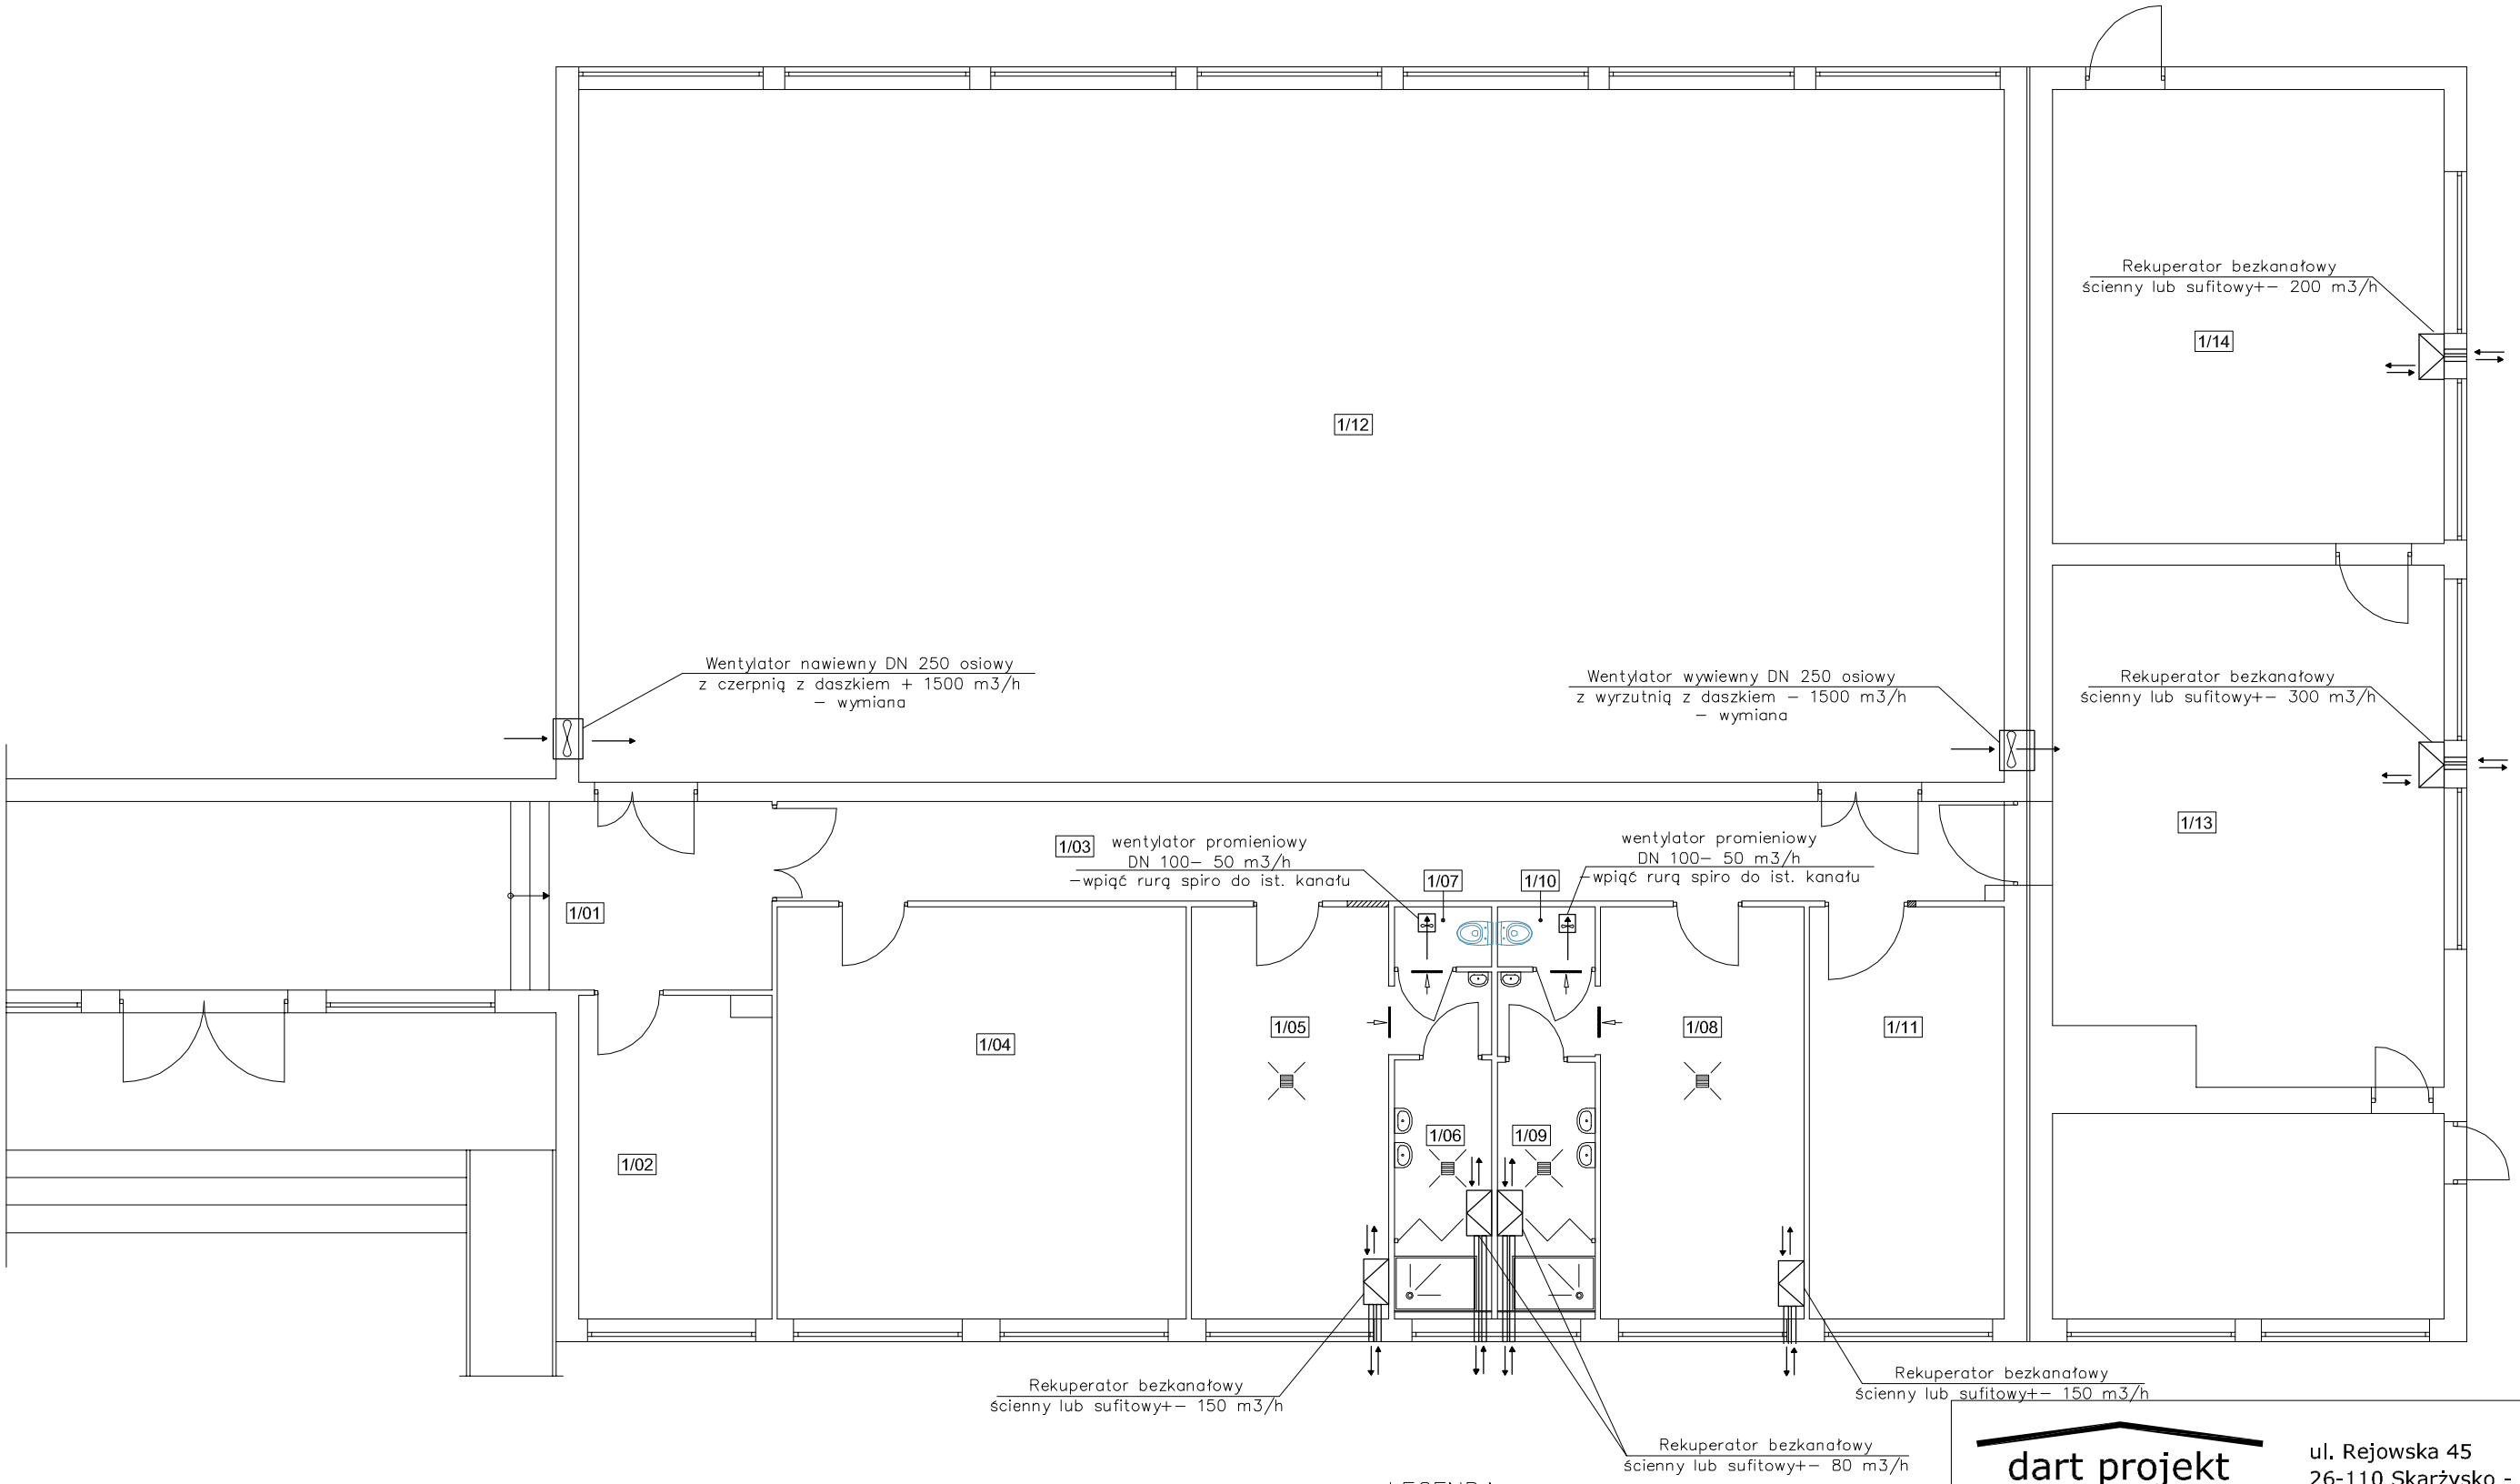

1/01	HALL TERAKOTA	8,88 m²
1/02	POKÓJ NAUCZYCIELI TERAKOTA	13,04 m²
1/03	KORYTARZ TERAKOTA	25,90 m²
1/04	POM. TECHNICZNE TERAKOTA	35,70 m²
1/05	SZATNIA TERAKOTA	18,79 m²
1/06	UMYWALNIA TERAKOTA	5,35 m²
1/07	WC TERAKOTA	1,23 m²
1/08	SZATNIA TERAKOTA	19,59 m²
1/09	UMYWALNIA TERAKOTA	5,31 m²
1/10	WC TERAKOTA	1,23 m²
1/11	POM. MAGAZYNOWE TERAKOTA	17,04 m²
1/12	SALA GIMNASTYCZNA I PODŁOGA SPORTOWA	209,16 m²
1/13	SALA GIMNASTYCZNA II PODŁOGA SPORTOWA	41,44 m²
1/14	SIŁOWNIA PODŁOGA SPORTOWA	37,68 m²

LEGENDA

kratka transferowa w dolnej części drzwi 300 x 150

UWAGI:

–niewykorzystane kanały zdemontować lub zaślepić

–kratki transferowe w ścianie zamurować

–dopuszcza się zastosowanie rekuperatorów sciennych jak też sufitowych (podstropowych) w zależności od sytuacji

–kanały do wentylatorów promieniowych ocieplić wełną gr. 5 cm.

dart projekt
projekty budowlane
ul. Rejowska 45
26-110 Skarżysko - Kam.
tel. 504 544 894

Temat:	REMONT SALI GIMNASTYCZNEJ Z ZAPLECZEM SPORTOWYM W ZESPOLE SZKÓŁ EKONOMICZNYCH		
Lokalizacja:	SKARŻYSKO - KAMIENNA UL. POWSTAŃCÓW WARSZAWY 11		
Branża:	A R C H I T E K T U R A		Stadium: PT
Tytuł rys.:	INSTALACJA WENT. MECH. - PARTER		Data: 03-2022
Projektował:	mgr inż. Piotr Jagiełło SWK/0067/POOS/11 spec. inst. w zakresie sieci, instalacji i urządzeń cieplnych, wentylacyjnych, gazowych, wod. i kan.		Skala: 1 : 100 Nr rys.: S - 3