


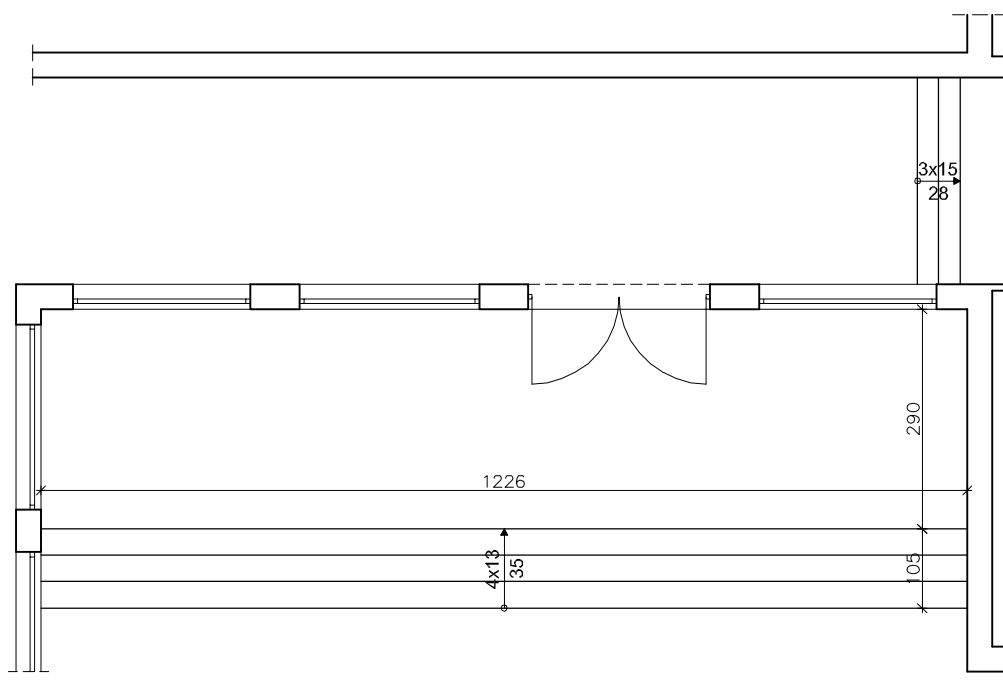

dart projekt
projekty budowlane

ul. Rejowska 45
26-110 Skarżysko - Kam.
tel. 504 544 894

Temat:	REMONT SALI GIMNASTYCZNEJ Z ZAPLECZEM SPORTOWYM W ZESPOLE SZKÓŁ EKONOMICZNYCH		
Lokalizacja:	SKARŻYSKO - KAMIENNA UL. POWSTAŃCÓW WARSZAWY 11		
Branża:	ARCHITEKTURA		Stadium: PT
Tytuł rys.:	SCHODY ZEWN. - INWENTARYZACJA		Data: 03-2022
Projektował:	mgr inż. arch. Marian Siembiot upr. bud. 346-Km/73		Skala: 1 : 100
Opracował:	mgr inż. Artur Dorobczyński		Nr rys.: IA - 2