




Widok przęsła piłokochwytu

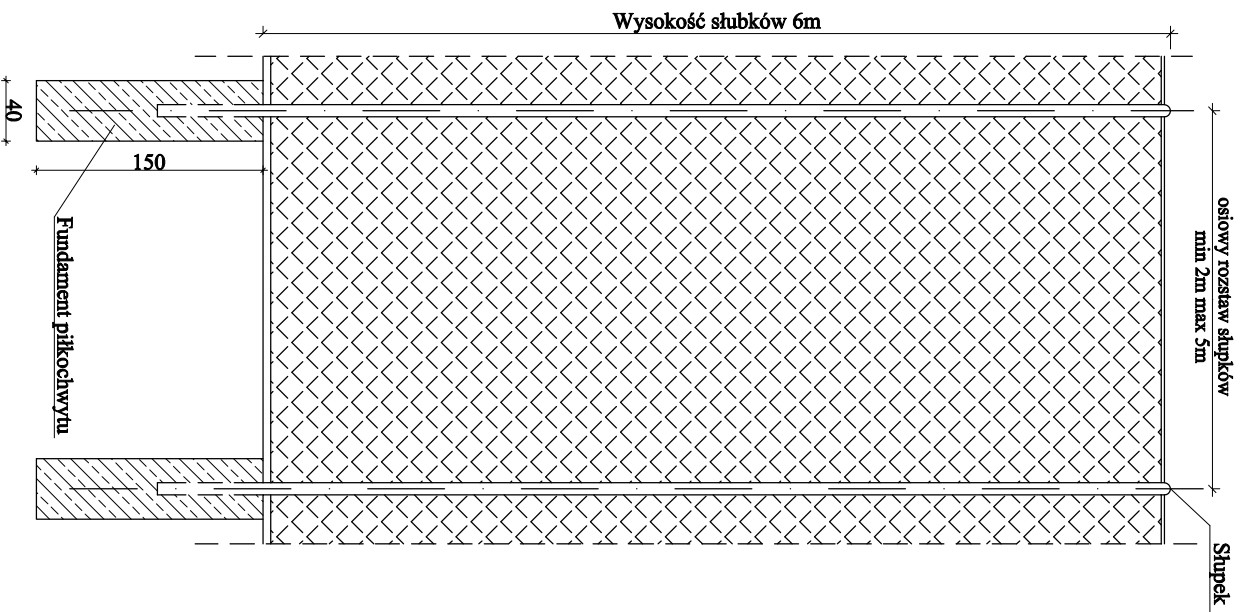

Przekrój ogrodzenia

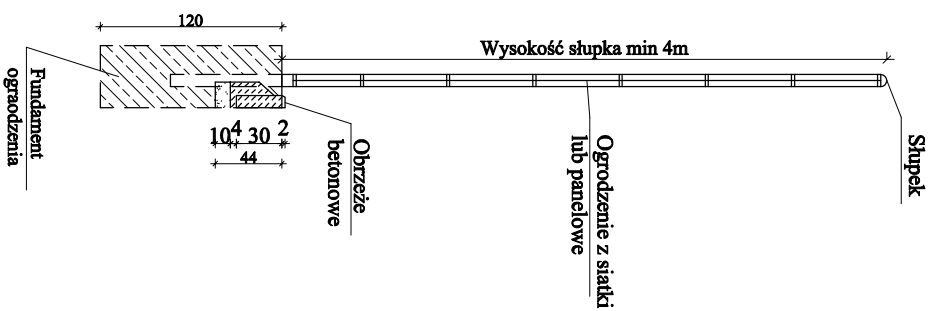

Widok przęsła podstawowego

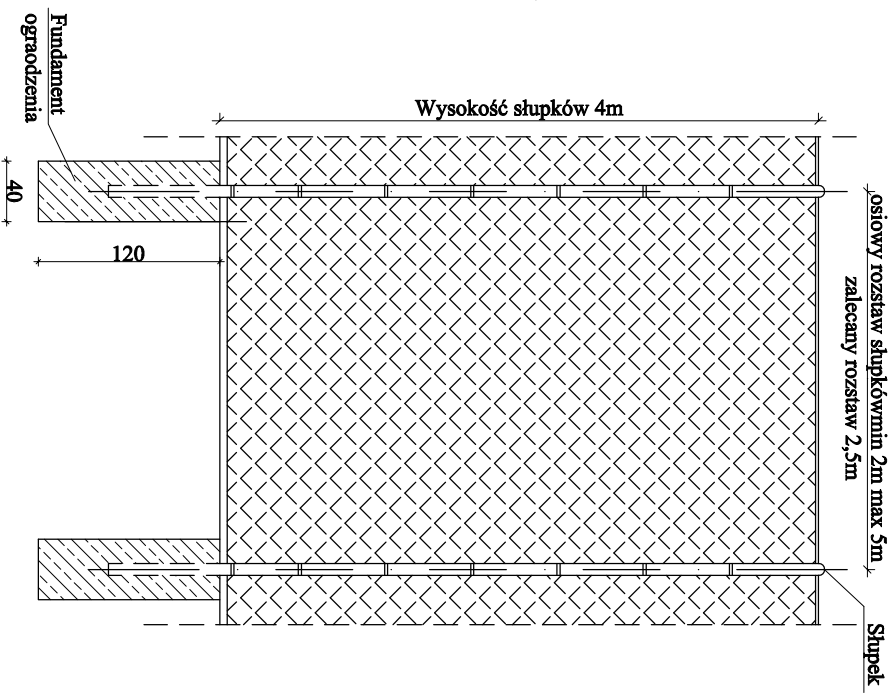

TEMAT: Projekt budowy boiska wielofunkcyjnego przy Zespole Placówek Resocjalizacyjno - Wychowawczych w Skarżysku-Kamienna		branża: architektura i konstrukcji	
TYTUŁ RYSUNKU: Mocowanie siatki i piłkochwyty		skala: 1:50	
ADRES INWESTYCJI: Skarżysko - Kamienna ul. Legionów 131		faza: projekt budowlany	
PROJEKTANCI:		rys. nr	13