


SCHEMAT BOISKA DO SIATKÓWKI

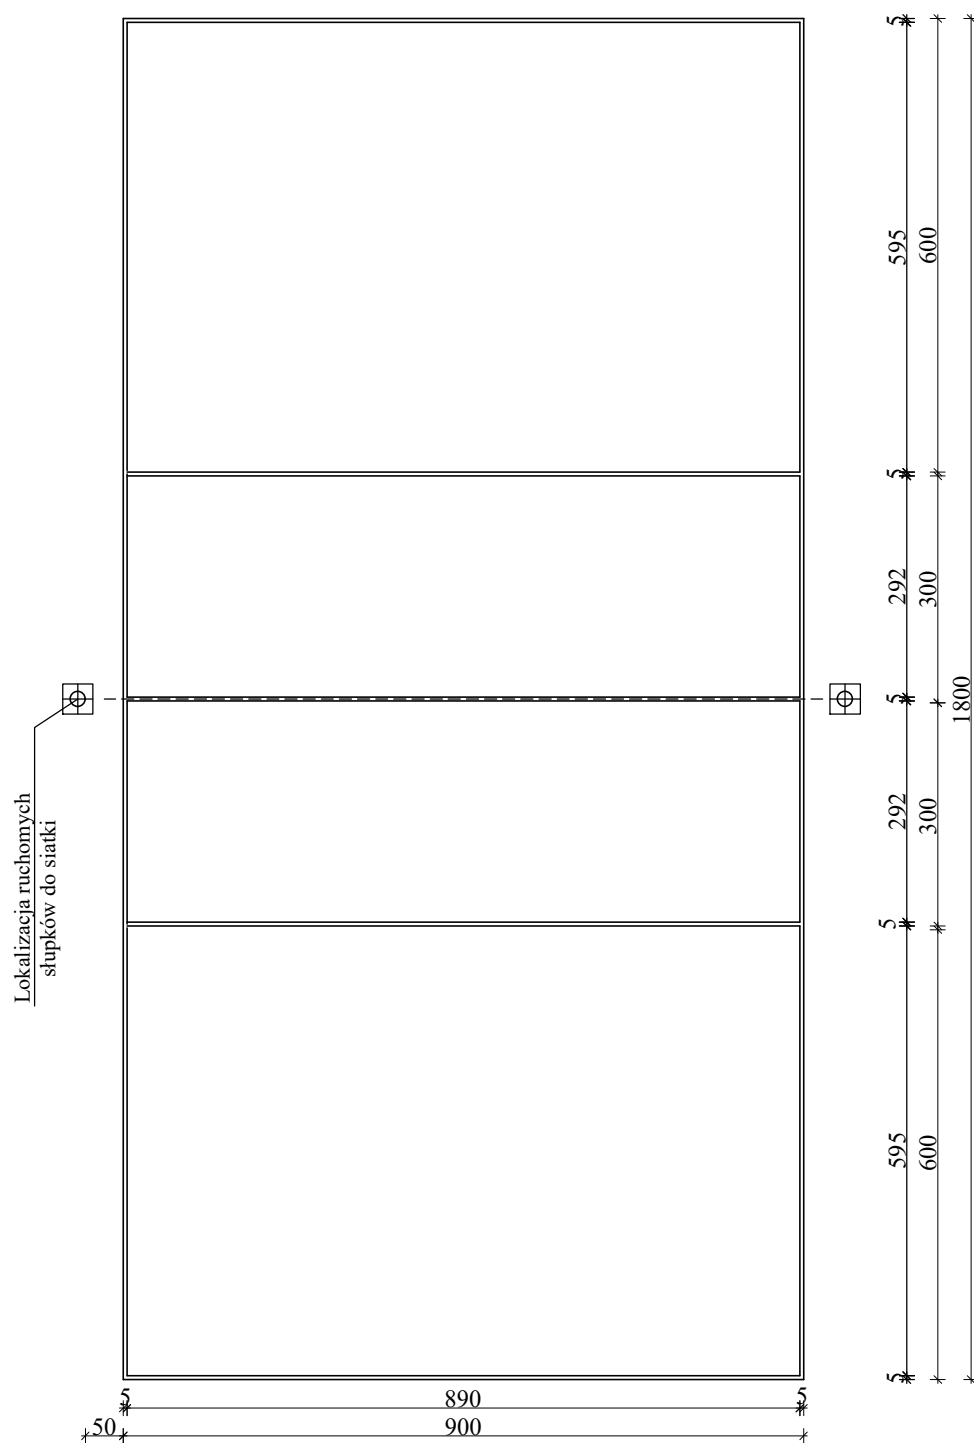

TEMAT: Projekt budowy boiska wielofunkcyjnego przy Zespole Placówek Resocjalizacyjno - Wychowawczych w Skarżysku-Kamienna		branża: architektura i konstrukcja	
TYTUŁ RYSUNKU: Schemat boiska do siatkówki		skala: 1:100	
ADRES INWESTYCJI: Skarżysko - Kamienna ul. Legionów 131		faza: proj. budowl.	
PROJEKTANCI:		rys. nr	5