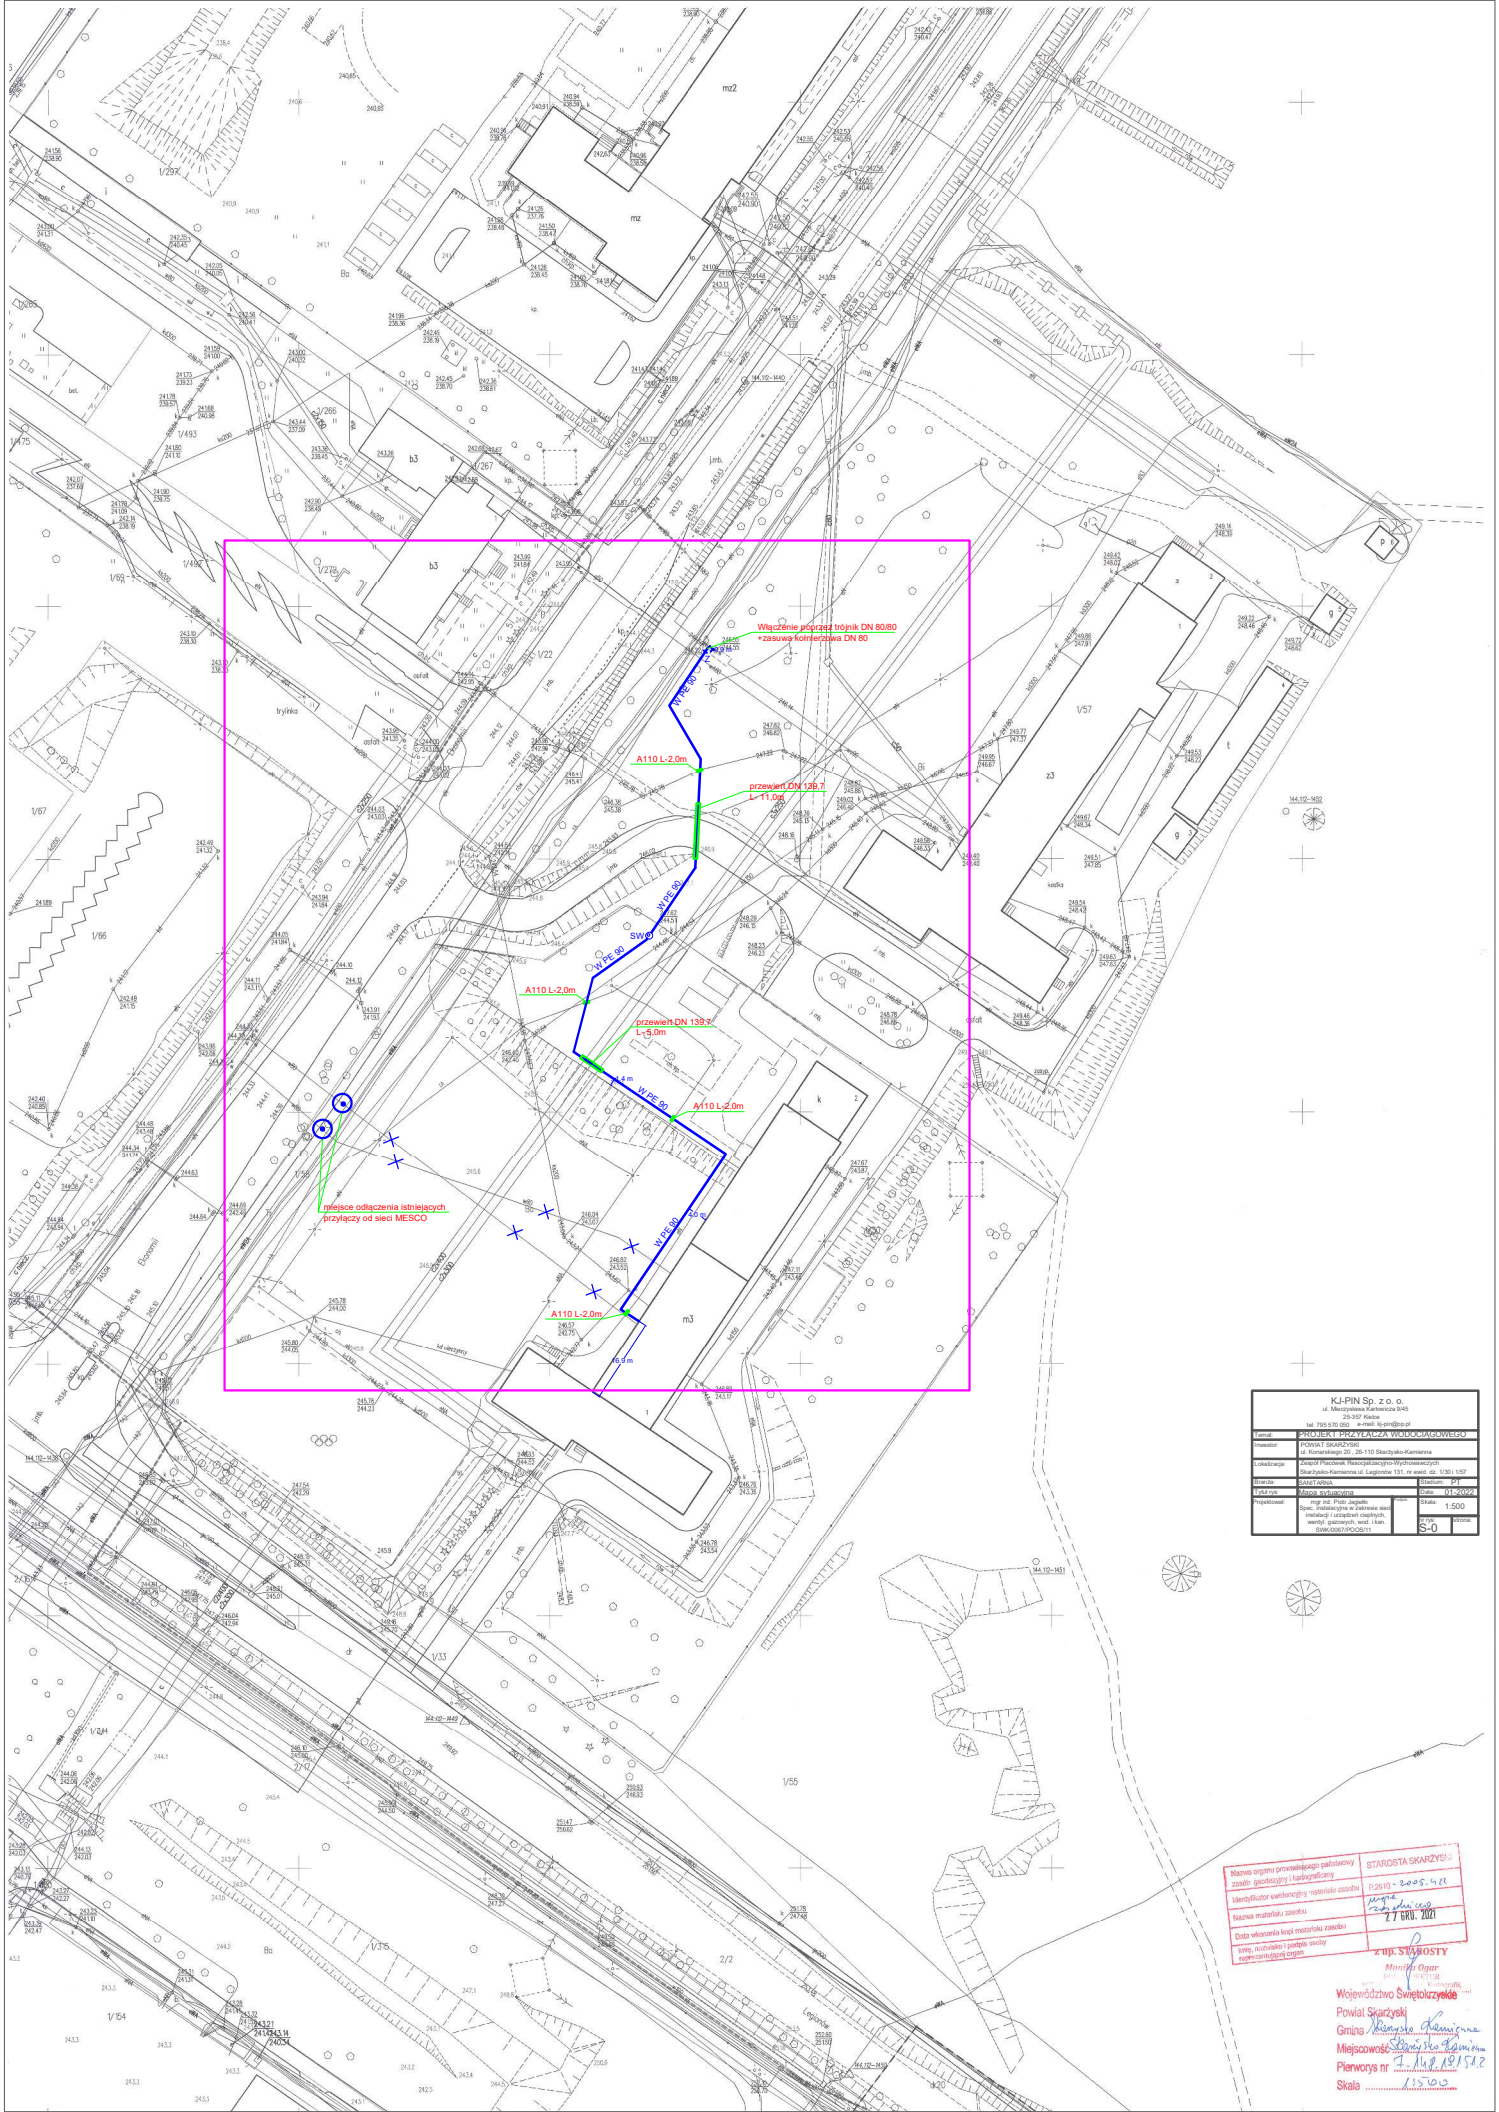

KJ-PIN Sp. z o. o. ul. Mieczysława Karłowicza 9/45 25-357 Kielce tel. 795 570 055 e-mail: kj-pin@kjp.pl	
Temat:	PROJEKT PRZYŁĄCZA WODOCIĄGOWEGO
Inwestor:	POWIAT SKARŻYSKI ul. Konarskiego 20, 26-110 Skarżysko-Kamienna
Lokalizacja:	Zespół Placówek Resocjalizacyjno-Wychowawczych Skarżysko-Kamienna ul. Legionów 131, nr ewid. dz. 1/30 i 1/57
Branża:	SANITARNA	Etap/etap: PT
Tytuł rys:	Mapa sytuacyjna	Data: 01.2022
Projektował:	mgr inż. Piotr Jagiełło Spec. instalacyjna w zakresie sieci instalacji i urządzeń cieplnych, wentyl. gazowych, wod. i kan. SWK/0067/POOS/11	Skala: 1:500
	Nr rys: S-0	Strona:

Nazwa organu prowadzącego państwowy zasób geodezyjny i kartograficzny	STAROSTA SKARŻYSKI
Identyfikator ewidencyjny / numer zasobu	P.2610 - 2005.421
Nazwa materiału zasobu	
Data włączenia kopii materiału zasobu	27 GRU. 2021
Imię, nazwisko i podpis osoby uprawnionej do organu	z up. STAROSTY Monika Ogar

Województwo Świętokrzyskie
Powiat Skarżyski
Gmina Miejska Kamienna
Miejscowość Skarżysko-Kamienna
Pierworys nr 1.148.191512
Skala 1:500