PROFIL PRZYŁĄCZA WODOCIĄGOWEGO
1:100

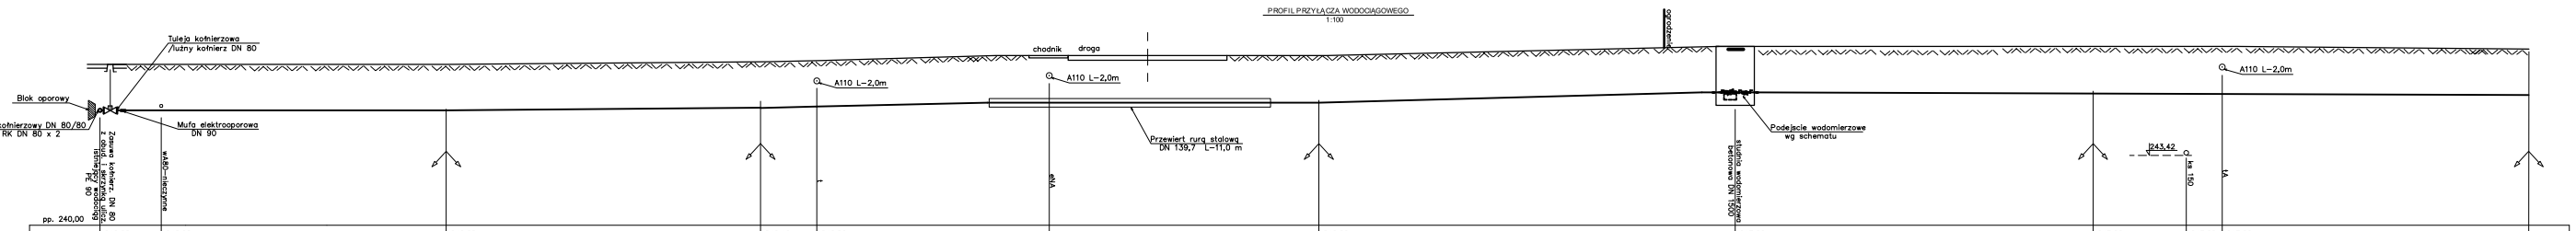

pp. 240,00												
RZĘDNA TERENU	246,20	246,20	246,20	246,40	246,50	246,90	246,90	247,60	247,60	247,60	247,60	247,40
RZĘDNA WODOC.	244,40	244,40	244,40	244,60	244,70	245,00	245,00	245,70/245,50	245,70	245,70	245,70	245,60
GŁĘBOKOŚĆ	1,80	1,80	1,80	1,80	1,80	1,90	1,90	1,80/2,10	1,90	1,90	1,90	1,80
MATERIAŁ		PE SDR17 PN 10 DN 90	PE SDR17 PN 10 DN 90		PE SDR17 PN 10 DN 90	PE SDR17 PN 10 DN 90	PE SDR17 PN 10 DN 90	PE SDR17 PN 10 DN 90			PE SDR17 PN 10 DN 90	
ODLEGŁOŚĆ	00,00	2,40	13,60	25,80	28,10	37,10	47,70	64,00	78,00	81,60	83,10	95,10

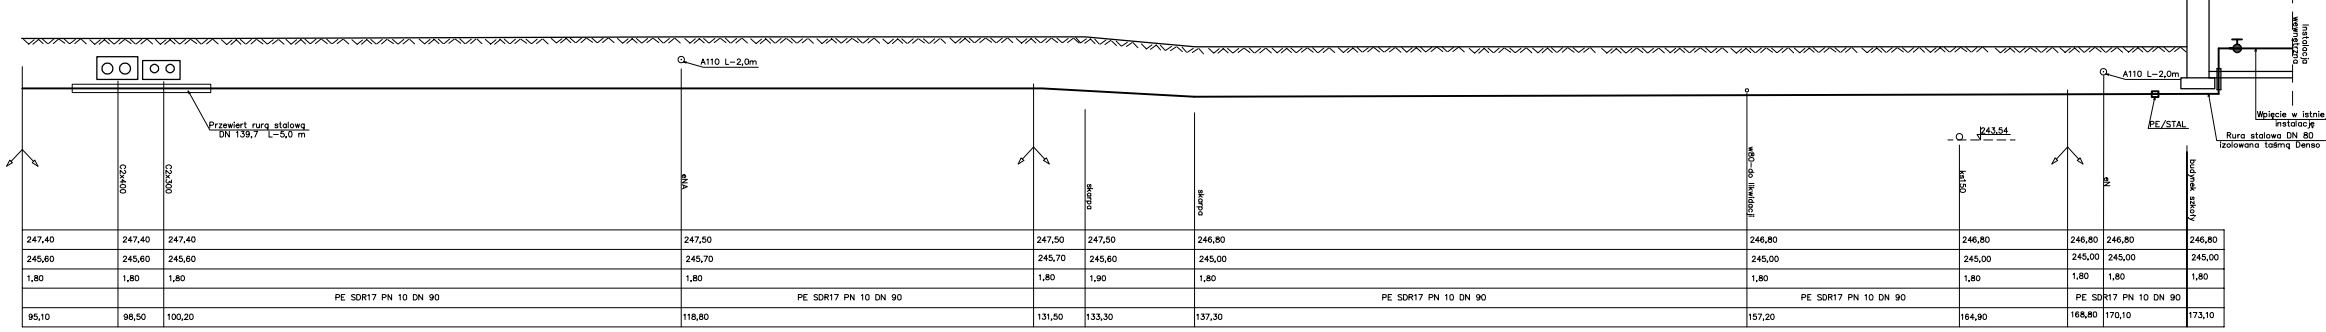

247,40	247,40	247,40	247,50	247,50	247,50	246,80	246,80	246,80	246,80	246,80	246,80
245,60	245,60	245,60	245,70	245,70	245,60	245,00	245,00	245,00	245,00	245,00	245,00
1,80	1,80	1,80	1,80	1,80	1,90	1,80	1,80	1,80	1,80	1,80	1,80
	PE SDR17 PN 10 DN 90		PE SDR17 PN 10 DN 90			PE SDR17 PN 10 DN 90	PE SDR17 PN 10 DN 90		PE SDR17 PN 10 DN 90		
95,10	98,50	100,20	118,80	131,50	133,30	137,30	157,20	164,90	168,80	170,10	173,10

A

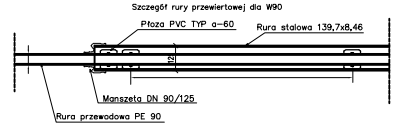

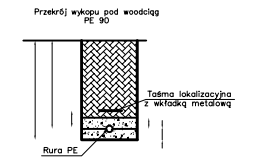

SCHEMAT WĘZŁA WODOMIERZOWEGO

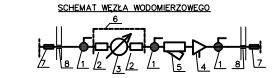

1. ZAWÓR ODCINAJĄCY KULOWY DN50
2. ŁĄCZNIK WODOMIERZA DN 40
3. WODOMIERZ JS 16 DN40
4. ZAWÓR ANTYSKAZ. Z MOŻLIWOŚCIĄ NADZORU EA 291 NF DN50
5. Filtr siatkowy DN 50
6. PODPORA WODOMIERZA Z KONSOLĄ
7. PRZEJŚCIE PE/STAL DN 90/2" GZ
8. PRZEJŚCIE SZCZELNE "IN-SITU" DN 90

SCHEMAT WĘZŁA WŁĄCZENIOWEGO W1

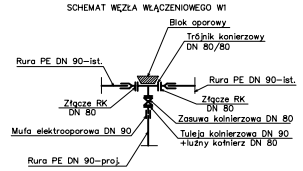

	KJ-PIN Sp. z o. o. ul. Mieczysława Karłowicza 9/45 25-357 Kielce tel. 795 570 050 e-mail: kj-pin@op.pl		
Temat:	PROFIL PODŁUŻNY PRZYŁĄCZA WODOCIĄGOWEGO		
Inwestor:	POWIAT SKARŻYSKI ul. Konarskiego 20, 26-110 Skarżysko-Kamienna		
Lokalizacja:	Zespół Placówek Resocjalizacyjno-Wychowawczych Skarżysko-Kamienna ul. Legionów 131, nr ewid. dz. 9350/167		
Branża:	SANITARNA	Środkum:	PT
Tytuł rys:	Profil przyłącza wodociągowego	Data:	01-2022
Projektował:	mgr inż. Piotr Jagiełło Specjalność: bez ograniczeń Instalacji i urządzeń cieplnych, wentyl. gazowych, wod. i kan. SWK/0067/POOS/01	Skala:	1:100
		Arkusz:	S-01
		Ilość arkuszy:	