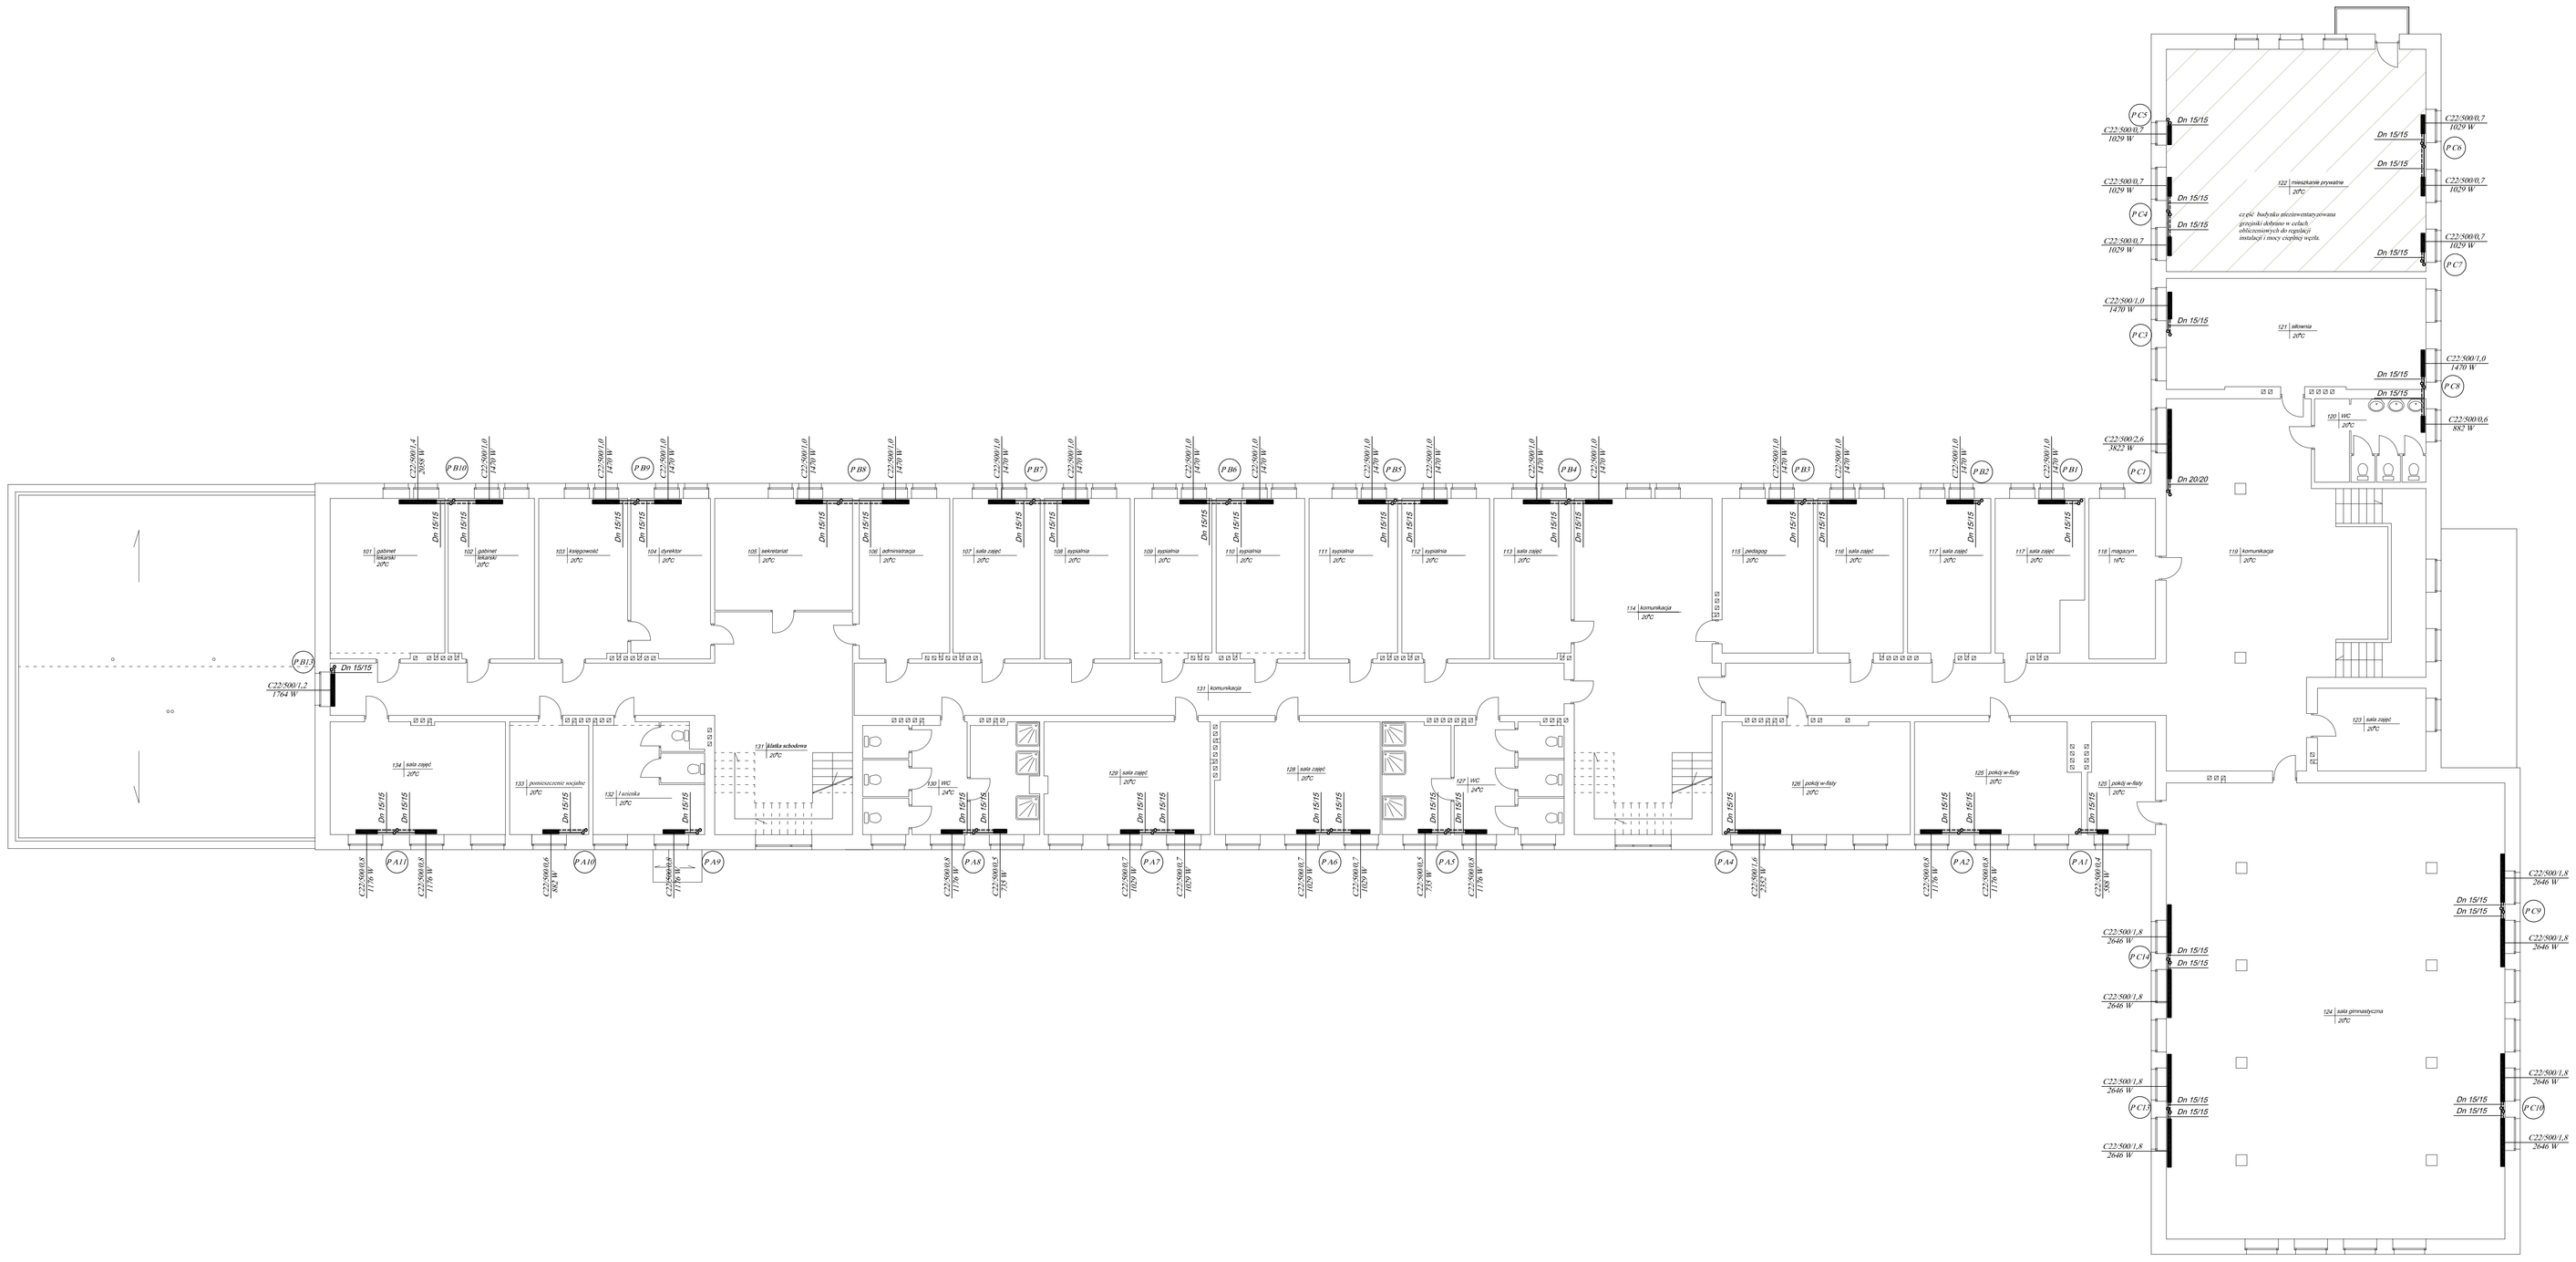

ISTALACJA C.O.
RZUT I-go PIĘTRA
SKALA 1:100

Pracownia Audytorska Inż. Jacek Stępień ul. Bielska 22 27-400 Ostrowiec Św. Wojew. Świętokrzyskie Tel. 0-41 40 40		Numer rys.: 3	Branża: Sanitarna	Skala: 1:100	
Funkcja:	Imię i nazwisko:	Nr upr.	Podpis:	Inwestor: STAROSTWO POWIATOWE w Skarżysku - Kamiennej ul. Kamiennego 20 26 - 110 Skarżysko - Kamienna	Adres: Wojewódzkie Ośrodek Socjalnego ul. Legionów 131 26 - 110 Skarżysko - Kamienna
Projektował:	mgr inż. Wojciech Kwiatek	PDK/0007/P005/07		Data opracowania projektu - grudzień 2009	
Opracował:	mgr inż. Jarosław Religa			Podstawa projektu: INSTALACJA C.O.	
Sprawdził:	mgr inż. Lucek Rogala	PDK/0066/P005/06		Temat: RZUT I -go PIĘTRA	Stadium: PB