RZUT PODDASZA
SKALA 1:100

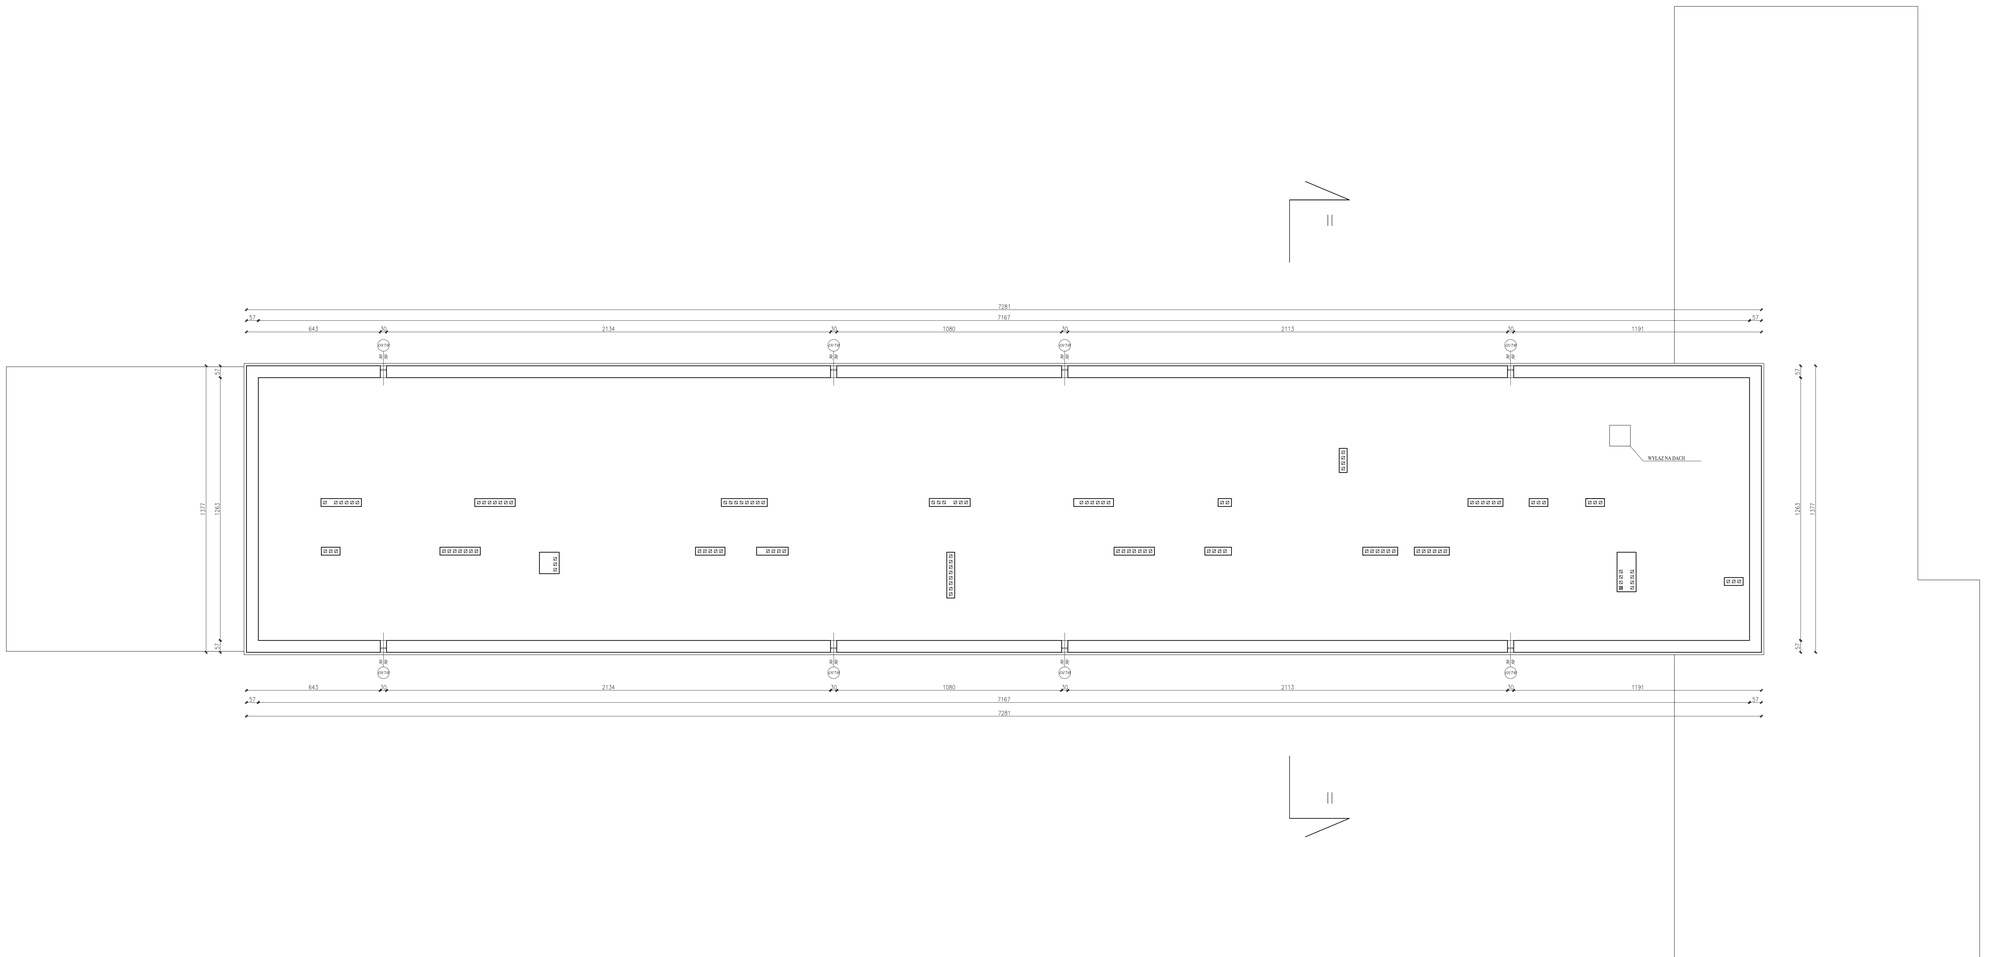

Pracownia Audytorska inż. Jacek Wagner ul. Piłsudskiego 22, 21-400 Łukowiec, Pl. tel/fax. (0-82) 382 40 62			Numer rys.: 6	Branża: Architektura	Skala: 1:100
Funkcja:	Imię i Nazwisko:		Nr. upr.	Podpis:	Inwestor: DYREKTOR FORESTINE • Skarżyska – Kamienna ul. Konarskiego 25 26 – 110 Skarżyska – Kamienna	Adres: Włościnek, Gmina Suchedniów ul. Legionów 131 26 – 110 Skarżyska – Kamienna
Projektował:	mgr inż. arch. Zbigniew Dobór		227/KL/72			
Opracowała:	mgr inż. Sylwia Pierwieniecka		-------		Data opracowania projektu: listopad 2009	
			-------		Rodzaj projektu: INWENTARYZACJA	
			-------		Temat: RZUT PODDASZA	Stadium: I