


Ocieplenie gzymsu i stropadchu niewentylowanego

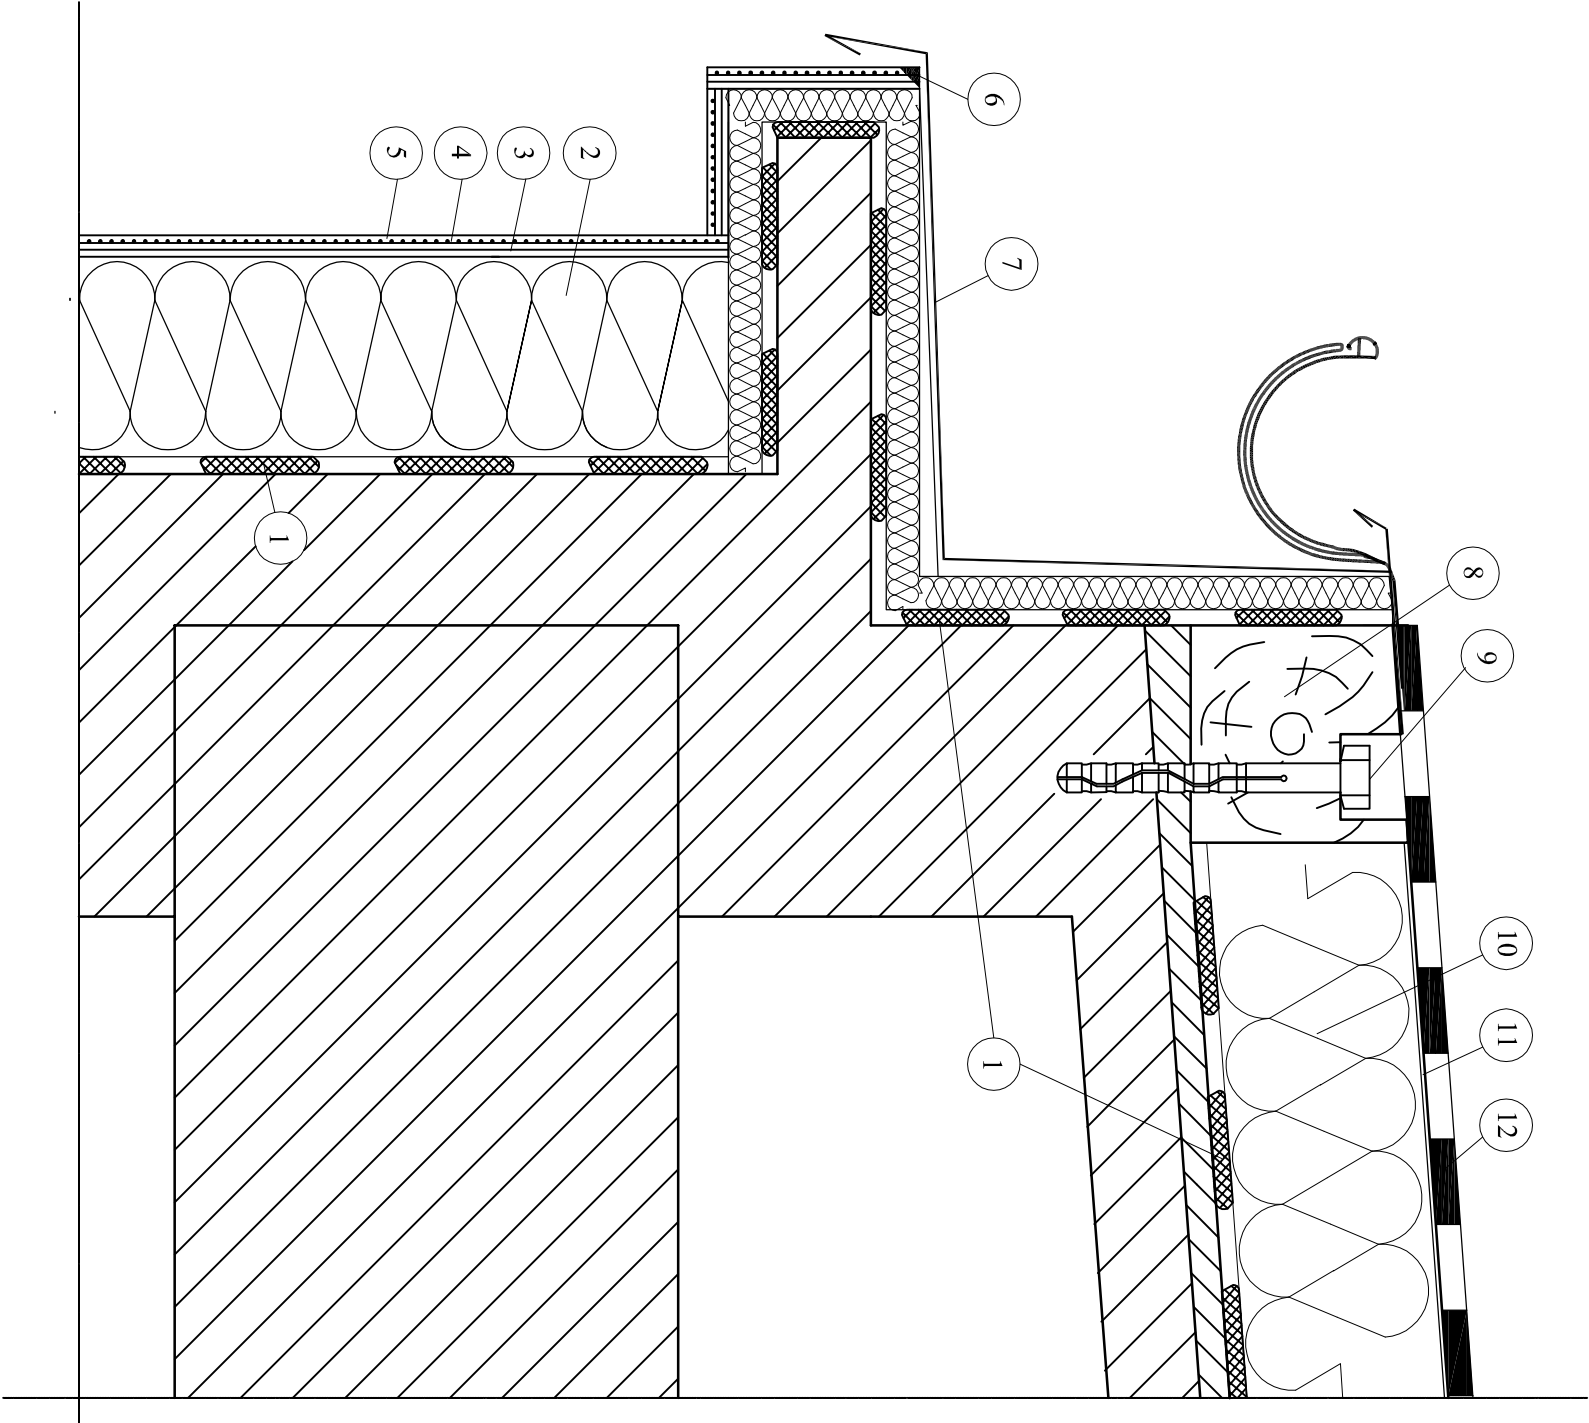

- 1 Zaprawa klejowa
- 2 Izolacja termiczna
- 3 Zaprawa zbrojona siatką z włókna szklanego
- 4 Farba gruntująca
- 5 Wyprawa elewacyjna
- 6 Uszczelniacz poliuretanowy
- 7 Obróbka blacharska
- 8 Krawędziak 14x14
- 9 Dybel mocujący Ø 10, L=21 cm, co 0,8 m
- 10 Izolacja termiczna - styropian jednostronnie laminowany papą
- 11 Roztwór gruntujący
- 12 Papa klejona termicznie

Uwaga!  
Jednoczesne stosowanie materiałów  
różnych systemów jest niedopuszczalne!

<div><div><div>Pracownia Architekta</div><div>inż. Jacek Stepien</div><div>ul. Bławina 22 27 - 400 Ostrowiec Św.</div><div>tel./fax (041) 265 40 62</div></div></div>					Numer rysunku: <b>S10</b>	
Projektował:	mgr inż. arch. Zbigniew Doktor	227 /KL/72	Inwestor:		STAROSTWO POWIATOWE w Skarżysku - Kamiennym ul. Konarskiego 20 26 - 110 Skarżysko • Kamienna	
Opracował:	mgr inż. Sylvia Pływowska	-----	Adres:		MŁODZIEŻOWY OŚRODEK SOCJOTERAPII ul. Legionów 131 26 - 110 Skarżysko • Kamienna	
			Obiekt:		<b>PROJEKT BUDOWLANY TERMOMODERNIZACJI</b>	
			Typu Rysunku:			
			<b>Szczegół wykonawczy</b>			
Imię i nazwisko:			Nr upr.	Podpis:	Data opracowania:	listopad 2009 r.
						<b>PB</b>