



PRZEKROJE III- III, I -I
SKALA 1:100

PRZEKRÓJ III – III

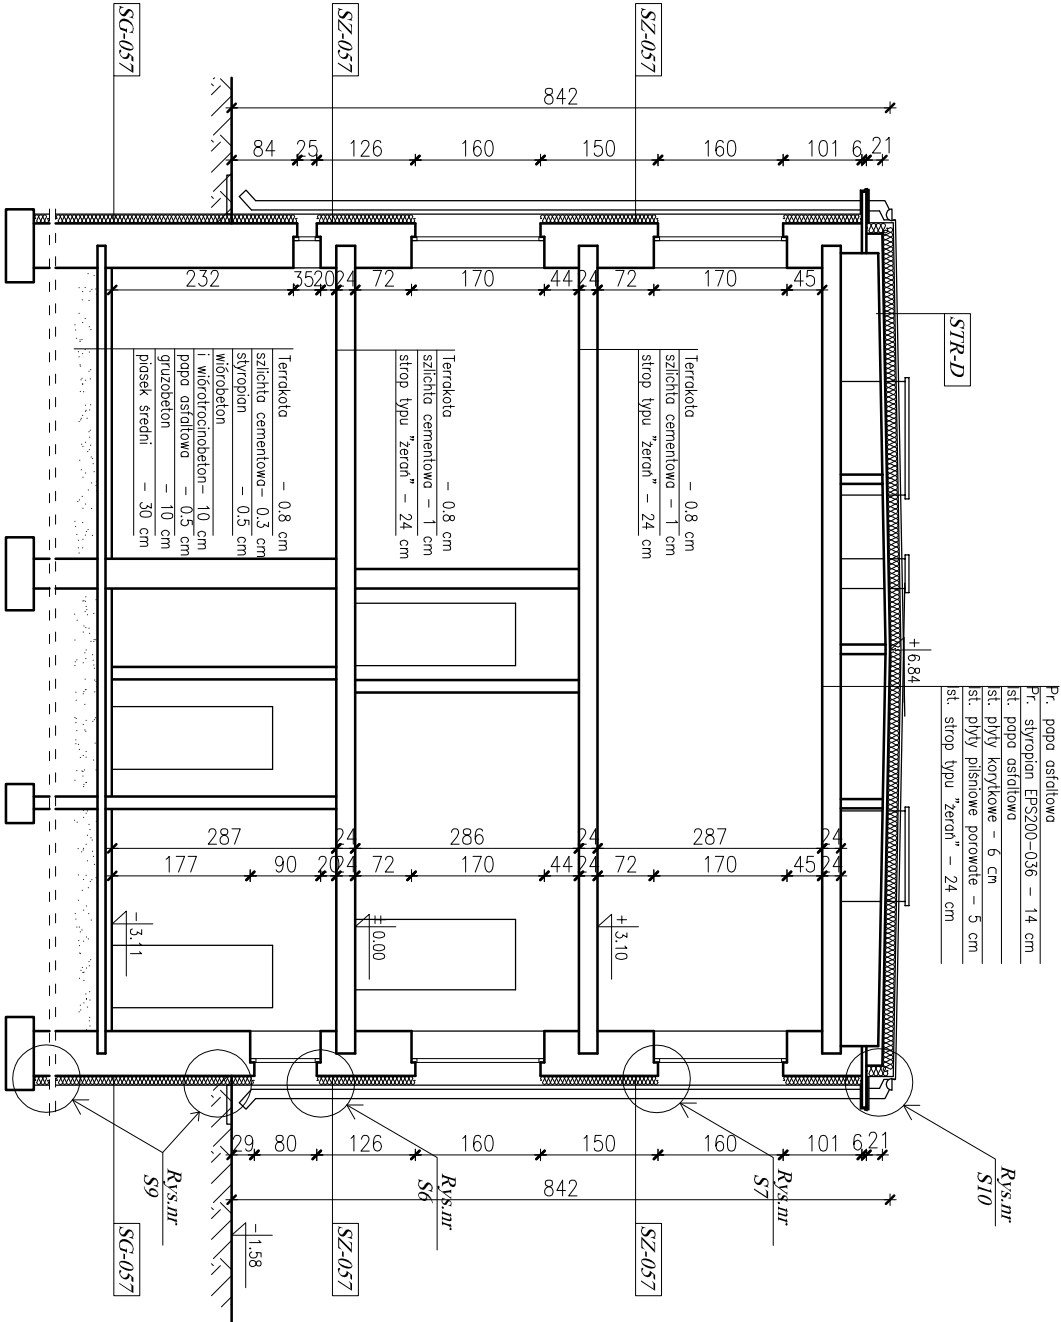


SG-057	Ściany zewnętrzne
Ściany zewnętrzne ocieplić metodą lekku - mokłą styropianem XPS300-034 gr. 12cm o współczynniku $\lambda=0,034$ W/m K. W części niepodpawiczonej ściany ocieplić do głębokości 30 cm poniżej poziomu gruntu, w części podpawiczonej - do ław.	
SZ-057	Ściany zewnętrzne kondygnacji nadziemnych
Ściany zewnętrzne ocieplić metodą lekku - mokłą styropianem EPS70-031 gr. 12cm o współczynniku $\lambda=0,031$ W/m K	
SZ-063	Ściany zewnętrzne kondygnacji nadziemnych
Ściany zewnętrzne ocieplić metodą lekku - mokłą styropianem EPS70-031 gr. 12cm o współczynniku $\lambda=0,031$ W/m K	

PRZEKRÓJ I – I

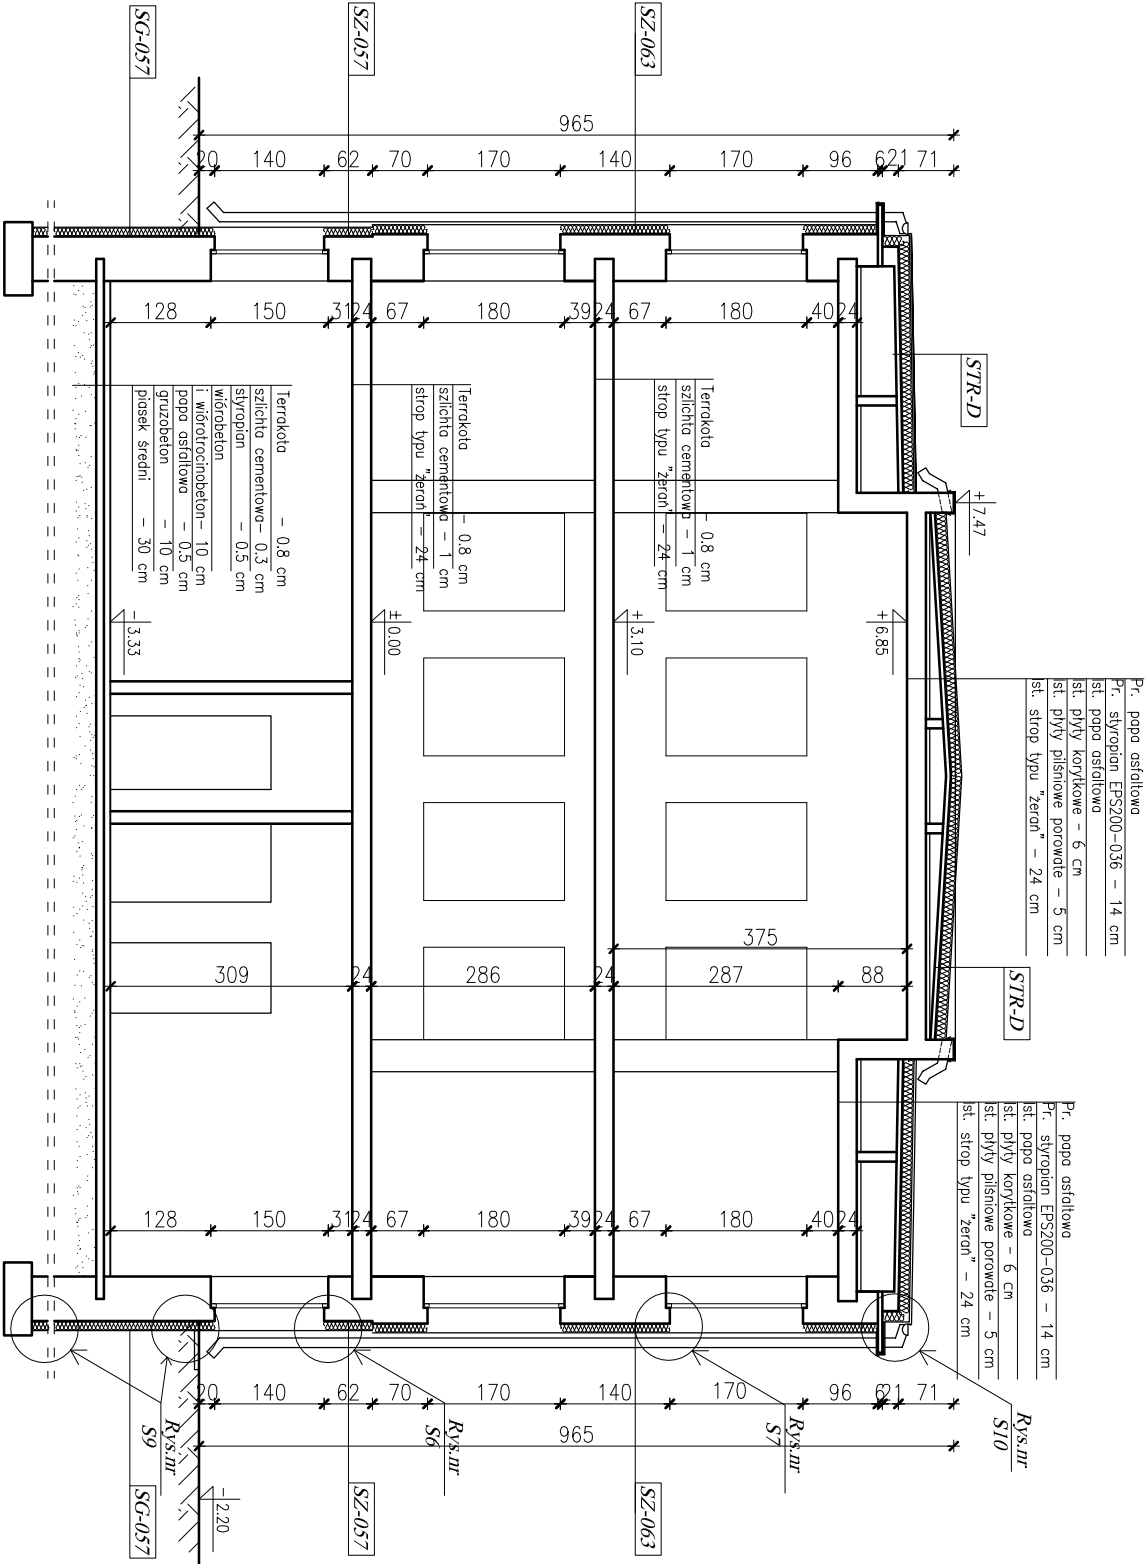

STR-D	Stropodach niewentylowany
Stropodach niewentylowany ocieplić styropianem jednostronnie lamnowanym papą EPS200-036 gr. 14cm	

<u>Pracownia Architektoska</u> <u>inż. Jacek Stepien</u> <u>ul. Białostka 22-27-402 Ostrowiec Ska</u> <u>tel./fax (041) 265 40 82</u>			Numer rys.:  8	Bronzo: Architektura	Skala: 1:100
Funkcja:	Imię i nazwisko:	Nr upr.	Podpis:	Inwestor: STAROSTWO POWIATOWE w Skarżysku – Kamienniej ul. Konarskiego 20 26 – 110 Skarżysko – Kamienna	Adres: Młodzieżowy Ośrodek Socjoterapii ul. Legionów 131 26 – 110 Skarżysko – Kamienna
Projektował:	mgr inż. arch. Zbigniew Doktor	227/KL/72		Data opracowania projektu : listopad 2009	
Opracował:	mgr inż. Sylvia Piwnowska	-----		Rodzaj projektu: <u>PROJEKT BUDOWLANY TERMOMODERNIZACJI</u>	
Sprawdził:	mgr inż. arch. Andrzej Papierz	110/90/WL		Temat: PRZEKROJE I-I, III-III	Stadium: PB