




PRZEKROJE III- III, I -I
SKALA 1:100

PRZEKRÓJ III – III

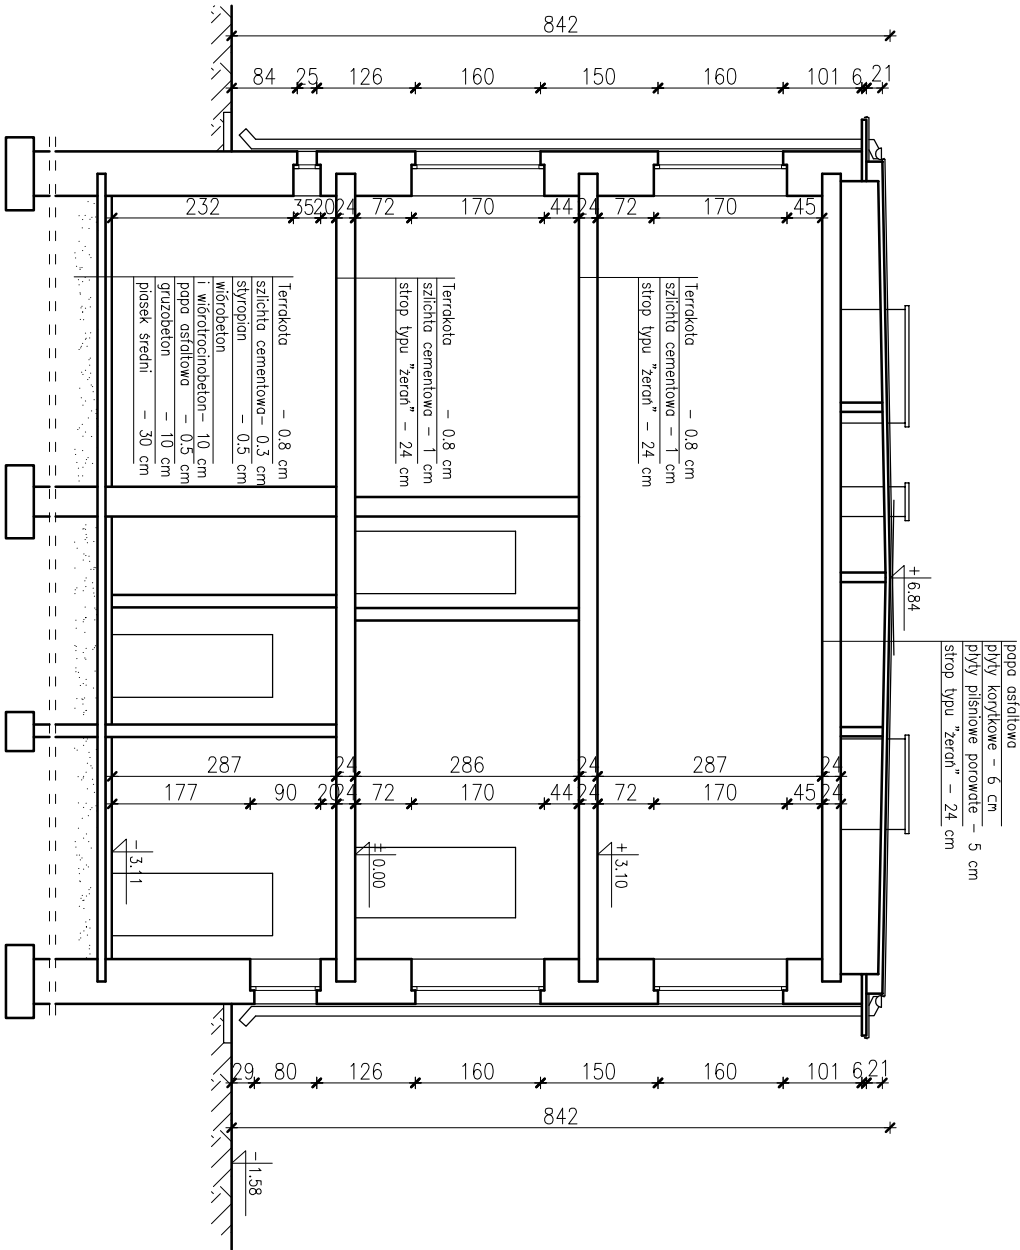

PRZEKRÓJ I – I

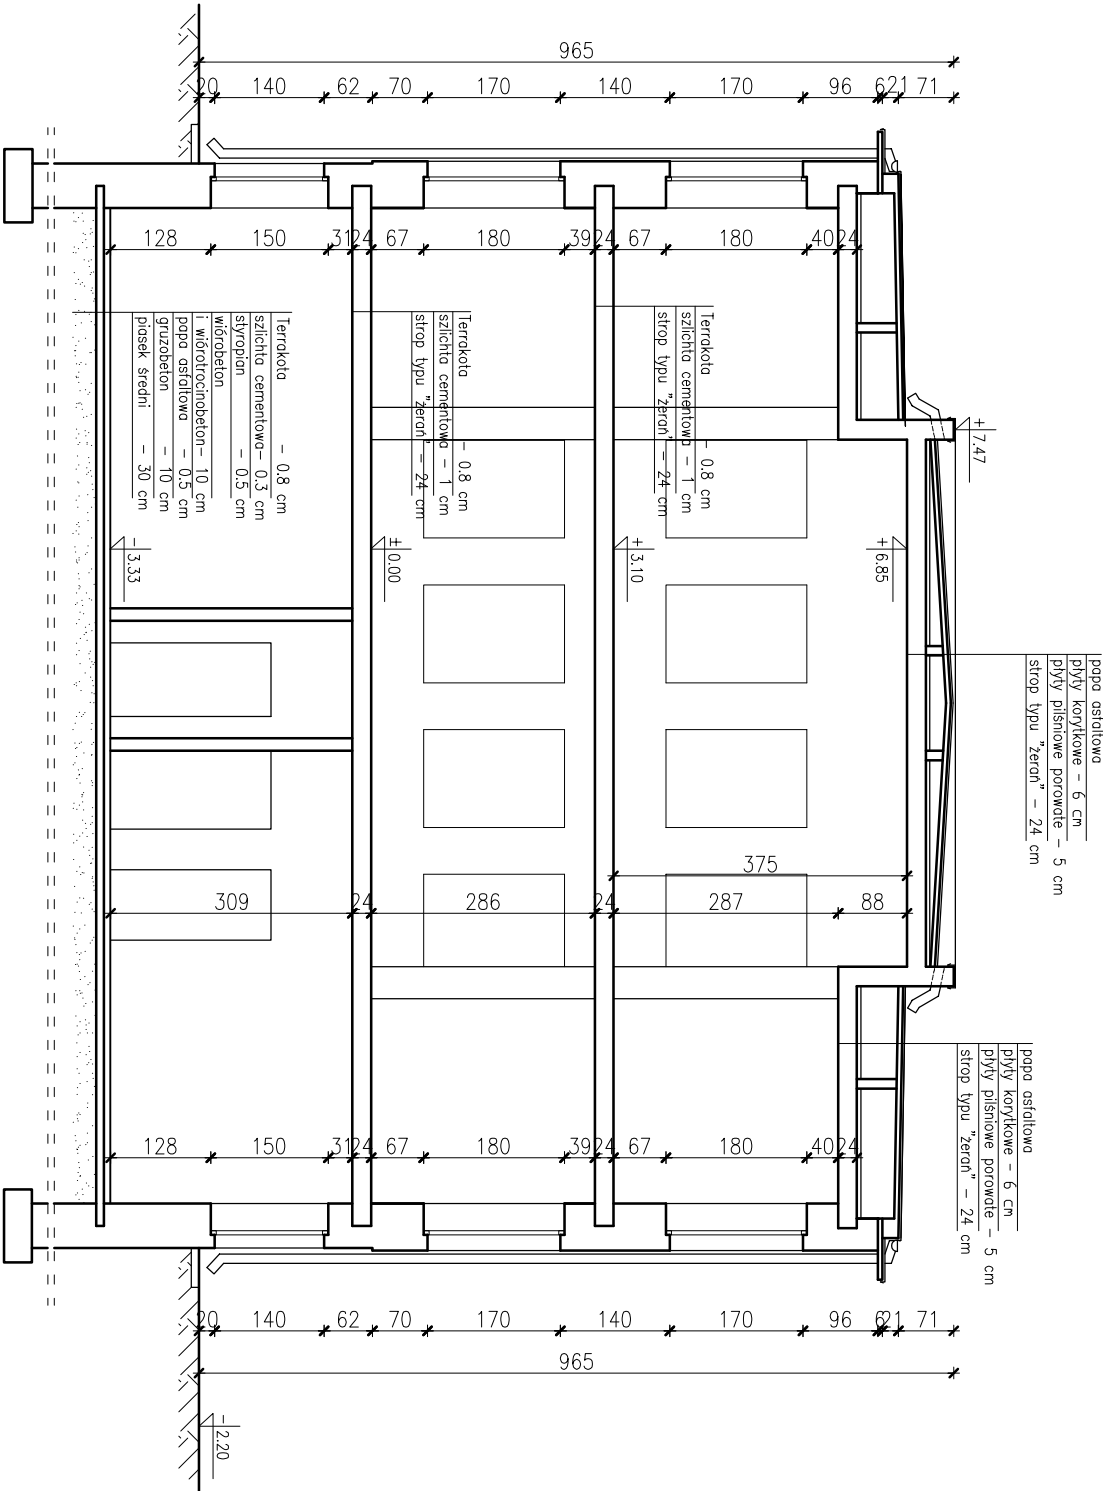

<u>Pracownia Architekta</u> <u>inż. Jacek Stepien</u> <u>ul. Białostka 22-27-400 Orlowski Skw.</u> <u>tel./fax. (041) 265 40 62</u>			Numer rys.: 8	Bronzo: Architektura	Skala: 1:100
Funkcja:	Imię i nazwisko:			Investor: STRASTWO POMIATOWE w Skarżysku – Kamiennej ul. Konarskiego 20 26 – 110 Skarżysko – kamienio	Adres: Młodzieżowy Ośrodek Socjologii ul. Legionów 131 26 – 110 Skarżysko – Kamienio
Projektował:	mgr inż. arch. Zbigniew Doktor	227 / KL / 72	Podpis:	Data opracowania projektu : listopad 2009	
Opracowała:	mgr inż. Sylvia Piwnowska	-----		Rodzaj projektu: <u>INWENTARYZACJA</u>	
				Temat: PRZEKROJE I-I, III-III	Stadium: