PROJEKT ZAGOSPODAROWANIA TERENU
BUDOWY DROGI POWIATOWEJ NR 0591T W M. KAMIONKI GM. ŁĄCZNA - AKTUALIZACJA SKALA 1:1000

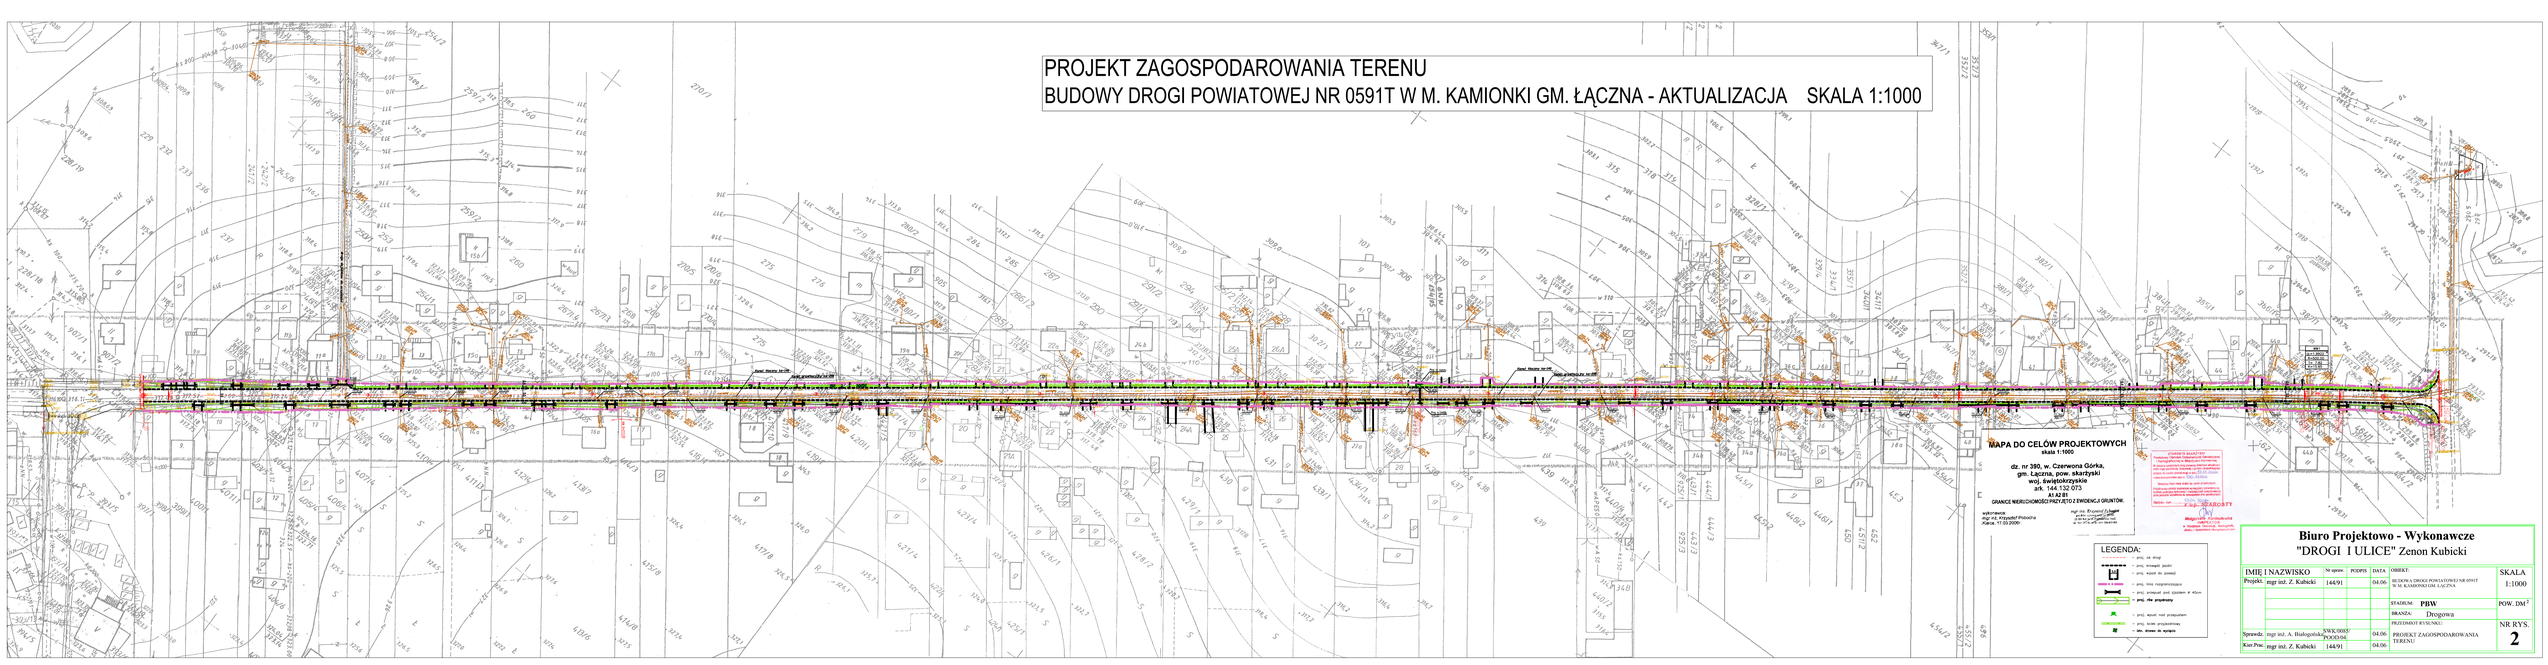

MAPA DO CELÓW PROJEKTOWYCH
skala 1:1000

dz. nr 390, w. Czerwona Górka,
gm. Łączna, pow. skarżyski
woj. świętokrzyskie
ark. 144 132 073
A1 A2 B1
GRANICE NIERUCHOMOŚCI PRZYJĘTO Z EWIDENCJI GRUNTÓW.

wykonawca
mgr inż. Krzysztof Polocha
Kielce 17.03.2006r.

mgr inż. Krzysztof Polocha
upr. do projektowania bez ograniczeń w specjalności inżynieryjnej drogowej
nr ewid. 261/90 Izba Kielce

LEGENDA:

- proj. oś drogi
- proj. krawędź jezdni
- proj. krawęż do jezdni
- proj. linia rozgraniczająca
- proj. przepust pod zjazdem ø 40cm
- **proj. rów przydrożny**
- proj. ekran nad przepustem
- proj. ściek przykrawężnikowy
- **istn. drzewo do wycięcia**

Biuro Projektowo - Wykonawcze
"DROGI I ULICE" Zenon Kubicki

IMIĘ I NAZWISKO		Nr uprawn.	PODPIS	DATA	OBIEKT:	SKALA
Projekt:	mgr inż. Z. Kubicki	144/91		04.06	BUDOWA DROGI POWIATOWEJ NR 0591T W M. KAMIONKI GM. ŁĄCZYNA	1:1000
					STADIUM: **PBW**	POW. DM²
					BRANŻA: Drogowa	
					PRZEDMIOT RYSUNKU:	NR RYS.
Sprawdz.	mgr inż. A. Białogotska	SWIC/0083/ POOK/04		04.06	PROJEKT ZAGOSPODAROWANIA TERENU	**2**
Kier.Proc.	mgr inż. Z. Kubicki	144/91		04.06		