




SZCZEGÓŁY KONSTRUKCYJNE PRZEPUSTU POD ZJAZDEM DO POSESJI PRZEKRÓJ PODŁUŻNY

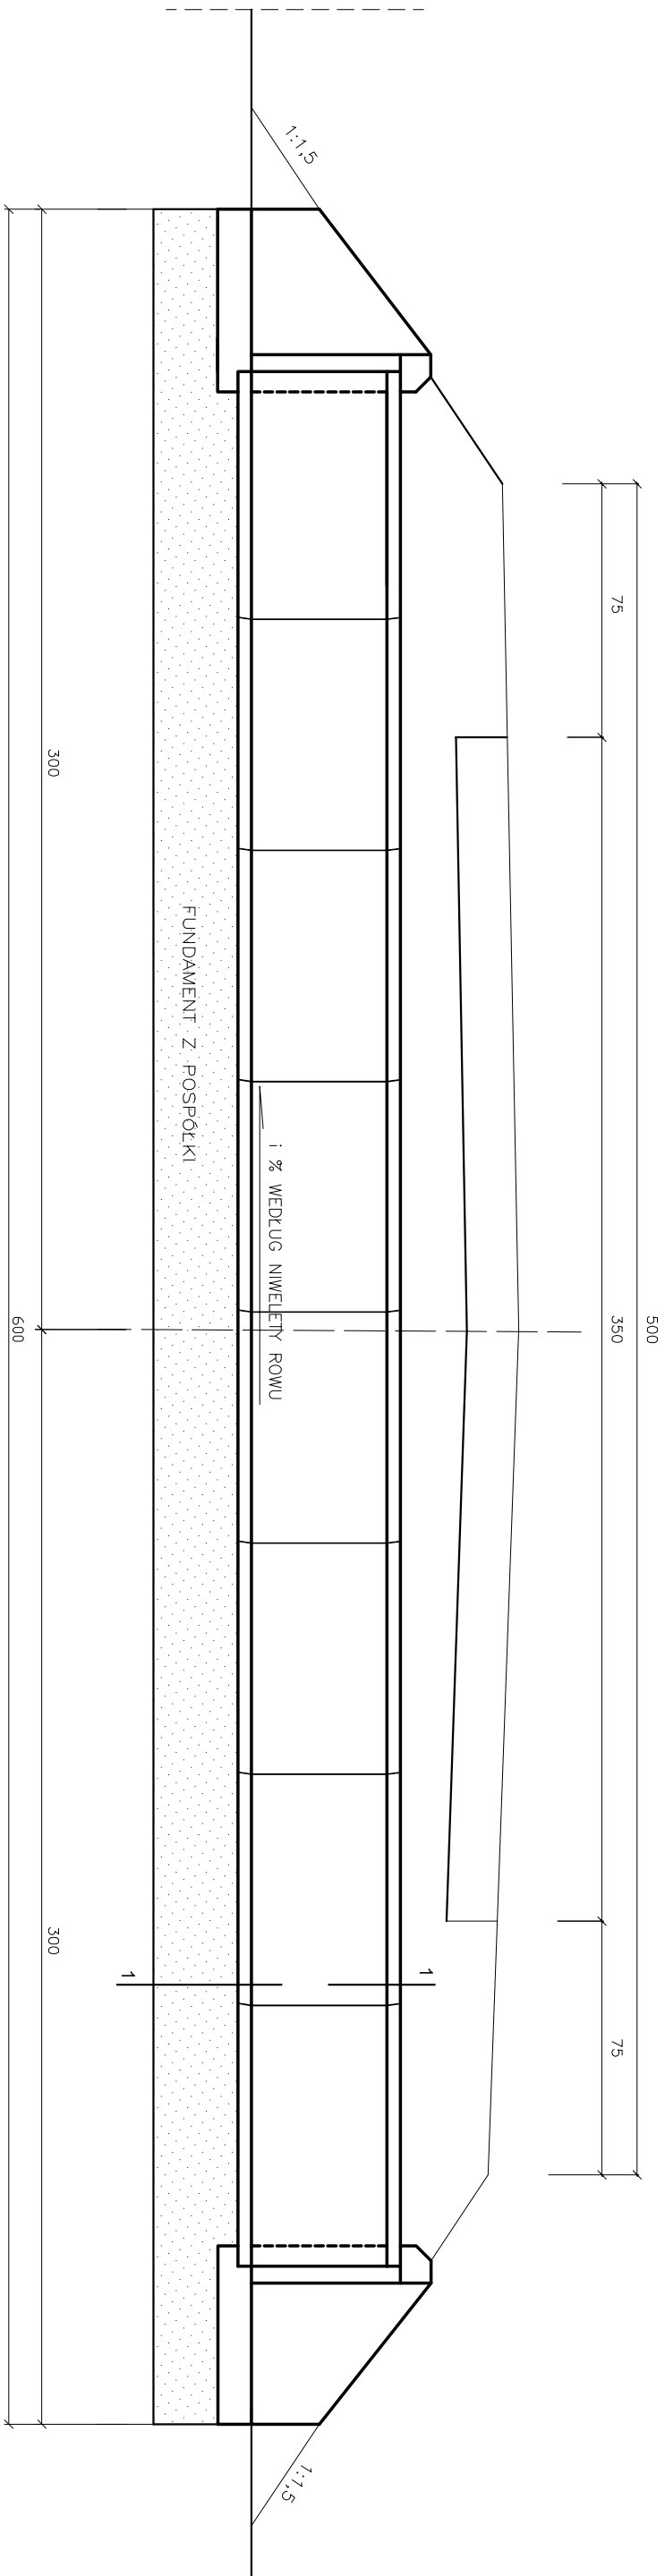

SZCZEGÓŁ ŚCIANKI CZOŁOWEJ

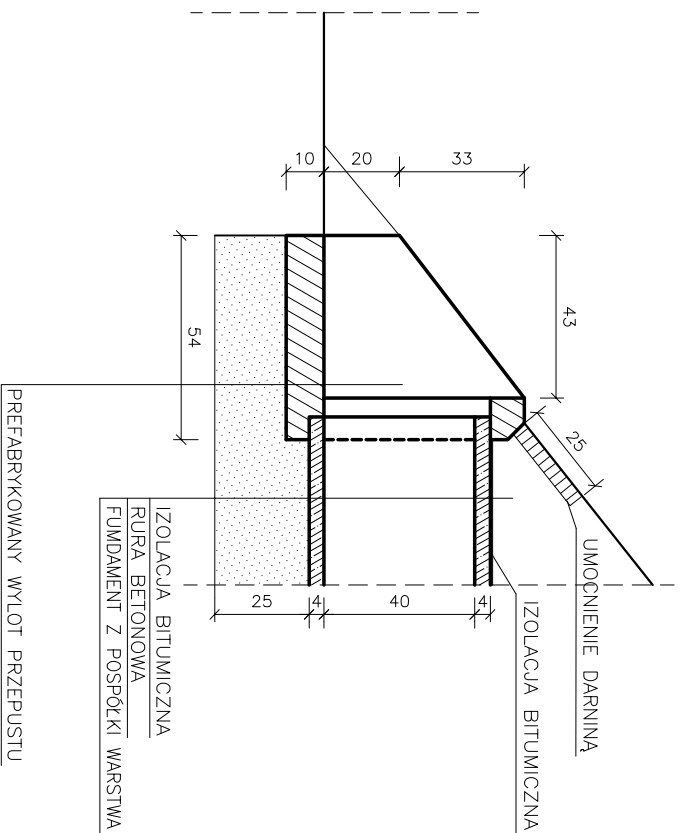

WIDOK OD STRONY WLOTU PRZEKRÓJ 1-1

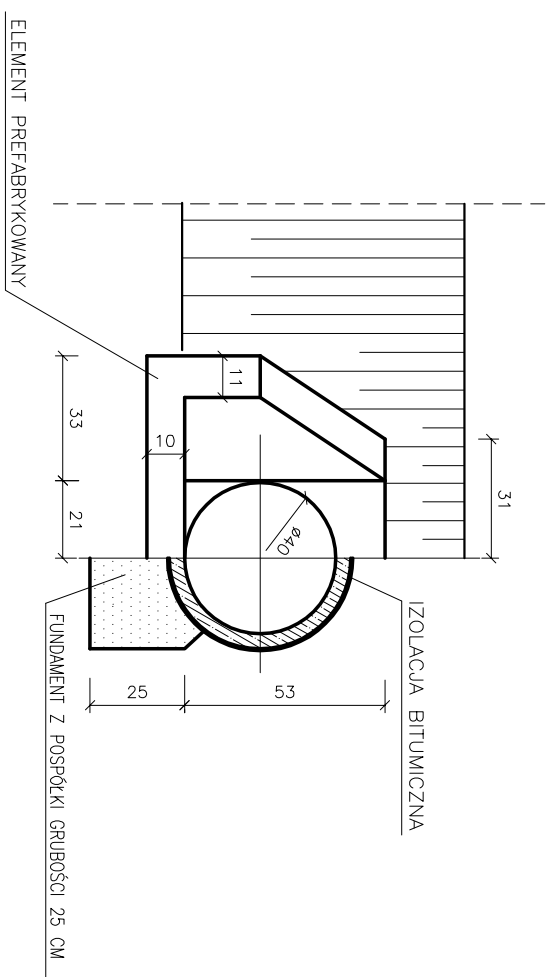

<h1 style="text-align: center;">Biuro Projektowo - Wykonawcze</h1> <h2 style="text-align: center;">"DROGI I ULICE" Zenon Kubicki</h2>				
IMIE I NAZWISKO	Nr upraw.	RODZIS	DATA	OBJEKT:
Projekt: mgr inż. Z. Kubicki	144/91		05.06	Przebudowa drogi powiatowej nr 0591 T w m. Kamionki gm. Łączna
				STADIUM: P.W.
				BRANŻA: Drogową
				PRZEDMIOT WYSIŁKU: SZCZEGÓŁY KONSTRUKCYJNE PRZEPUSTU POD ZIAZDAMI DO POSESJI
Sprawdz. mgr inż. A. Białogonińska	SWK.00853		05.06	
Kier. Prac. mgr inż. Z. Kubicki	POOD/04		144/91	
			05.06	
				SKALA 1:20
				POW. DM ²
				NR RYS. 5.2

ERROR: syntaxerror
OFFENDING COMMAND: --nostringval--

STACK:

/Title
()
/Subject
(D:20090325084024+01'00')
/ModDate
()
/Keywords
(PDFCreator Version 0.9.5)
/Creator
(D:20090325084024+01'00')
/CreationDate
(306Komp.3)
/Author
-mark-