



SZCZEGÓŁY KONSTRUKCYJNE PRZEPUSTU 1 Ø 60 CM W KM 0+569,50


PRZEMKÓJ PODŁUŻNY

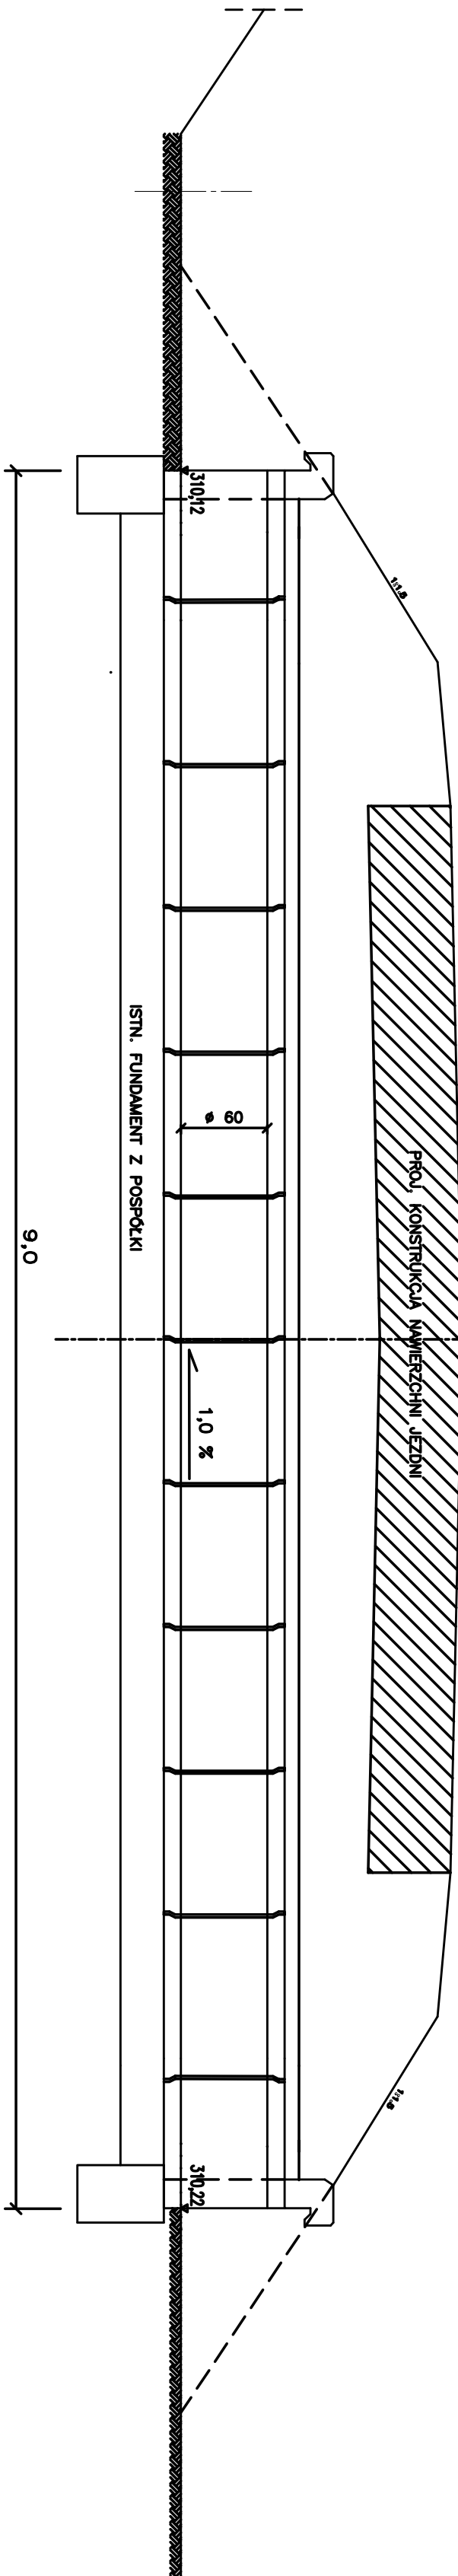

SZCZEGÓŁ ŚCIANKI CZOŁOWEJ

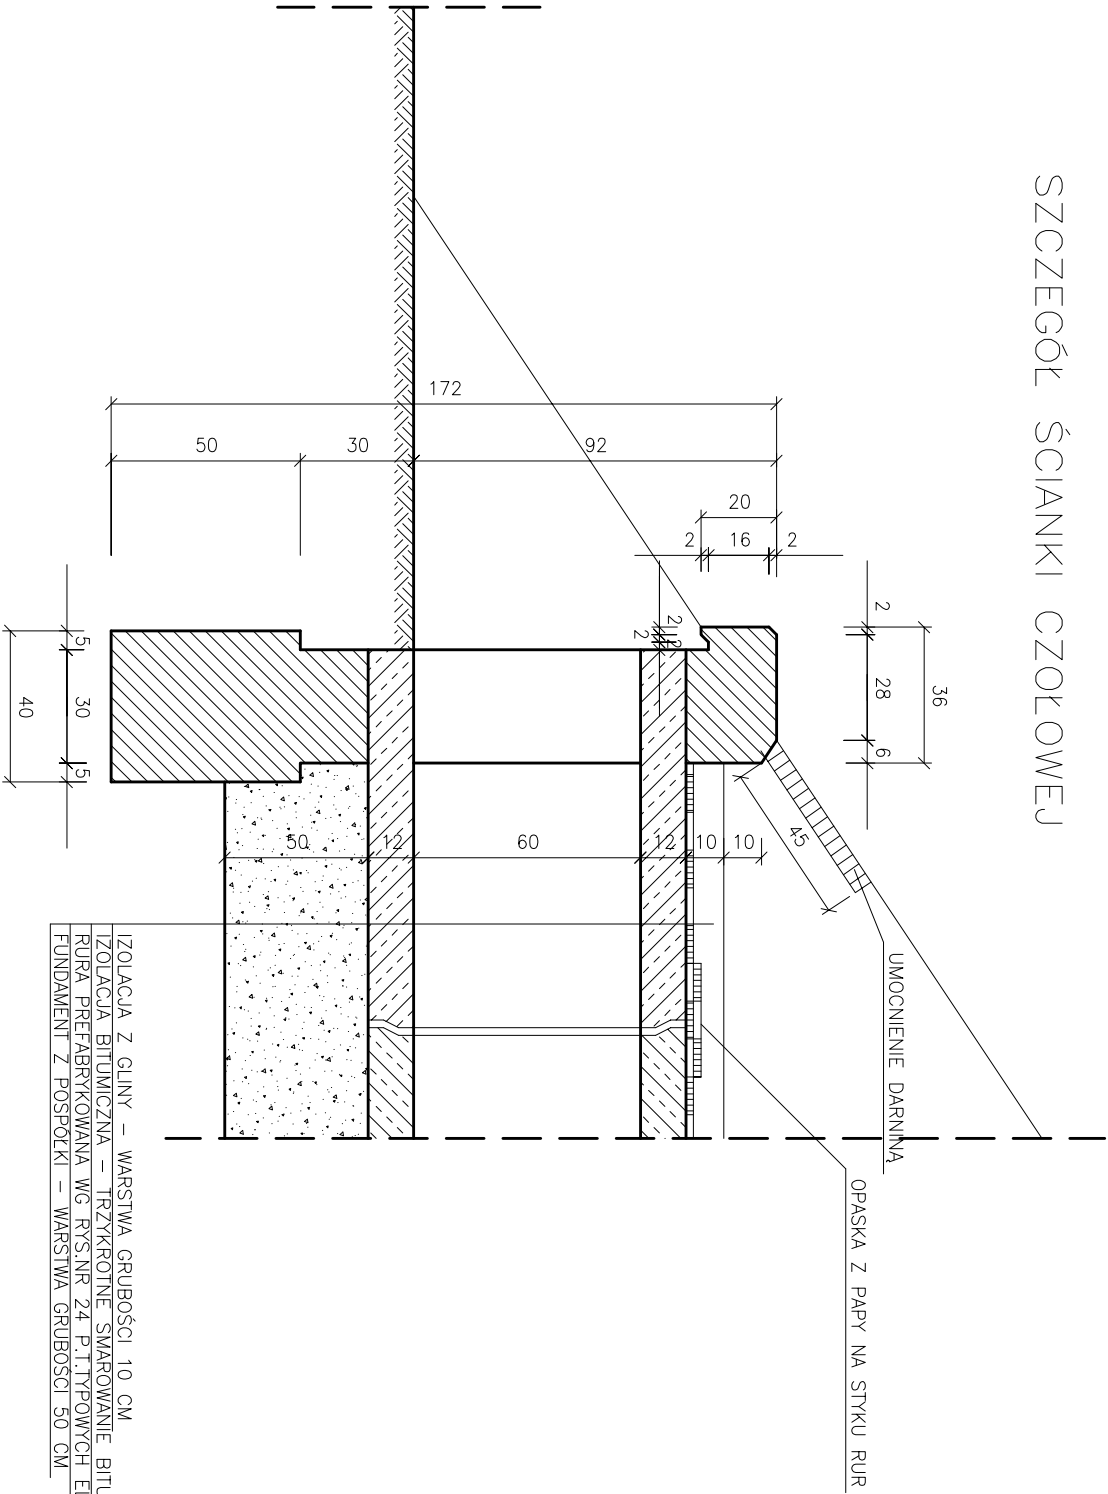

WIDOK OD STRONY WYLOTU

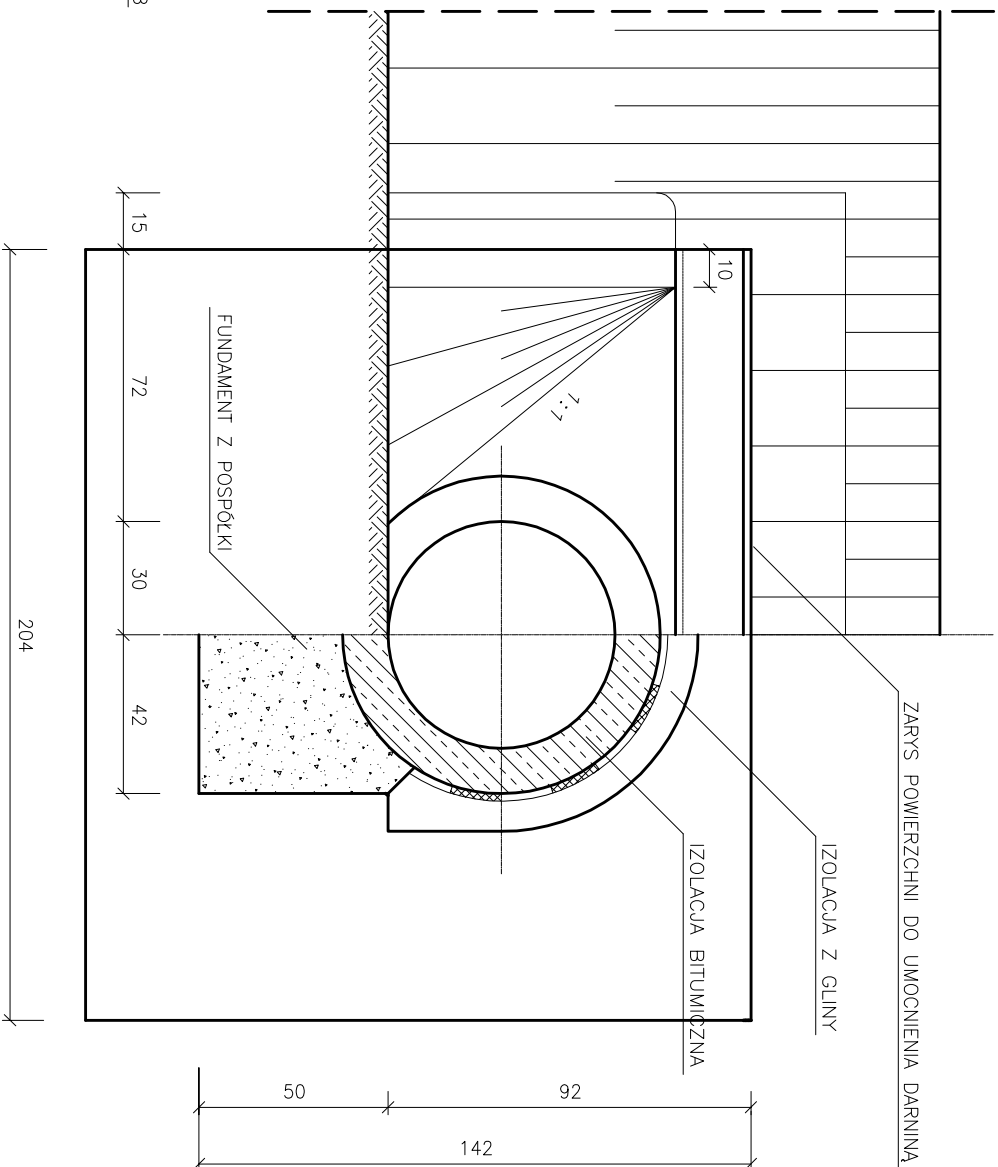

Biurow Projektowo - Wykonawcze  
"DROGI I ULICE" Zenon Kubicki

IMIE I NAZWISKO	Nr upraw.	PODPIŚC	DATA	OBIEKT	SKALA
Projekt: mgr inż. Z. Kubicki	144/91		05.06	Przebudowa drogi powiatowej nr 0591 T w m. Kamionki gm. Łęczna	1:20
Sprawdz. mgr inż. A. Białogosiński	WKC/0083		05.06	PRZEDMIOT RYSUNKU: SZCZEGÓŁY KONSTRUKCYJNE PRZEPUSTU Ø60 cm	NR RYS.
Kier. Prac mgr inż. Z. Kubicki	POOD/04		05.06	BRANŻA: Drogowa	POW. DM <sup>2</sup>

5.1



ERROR: syntaxerror  
OFFENDING COMMAND: --nostringval--

STACK:

/Title  
( )  
/Subject  
(D:20090325085011+01'00')  
/ModDate  
( )  
/Keywords  
(PDFCreator Version 0.9.5)  
/Creator  
(D:20090325085011+01'00')  
/CreationDate  
(306Komp.3)  
/Author  
-mark-